




PUDORYS

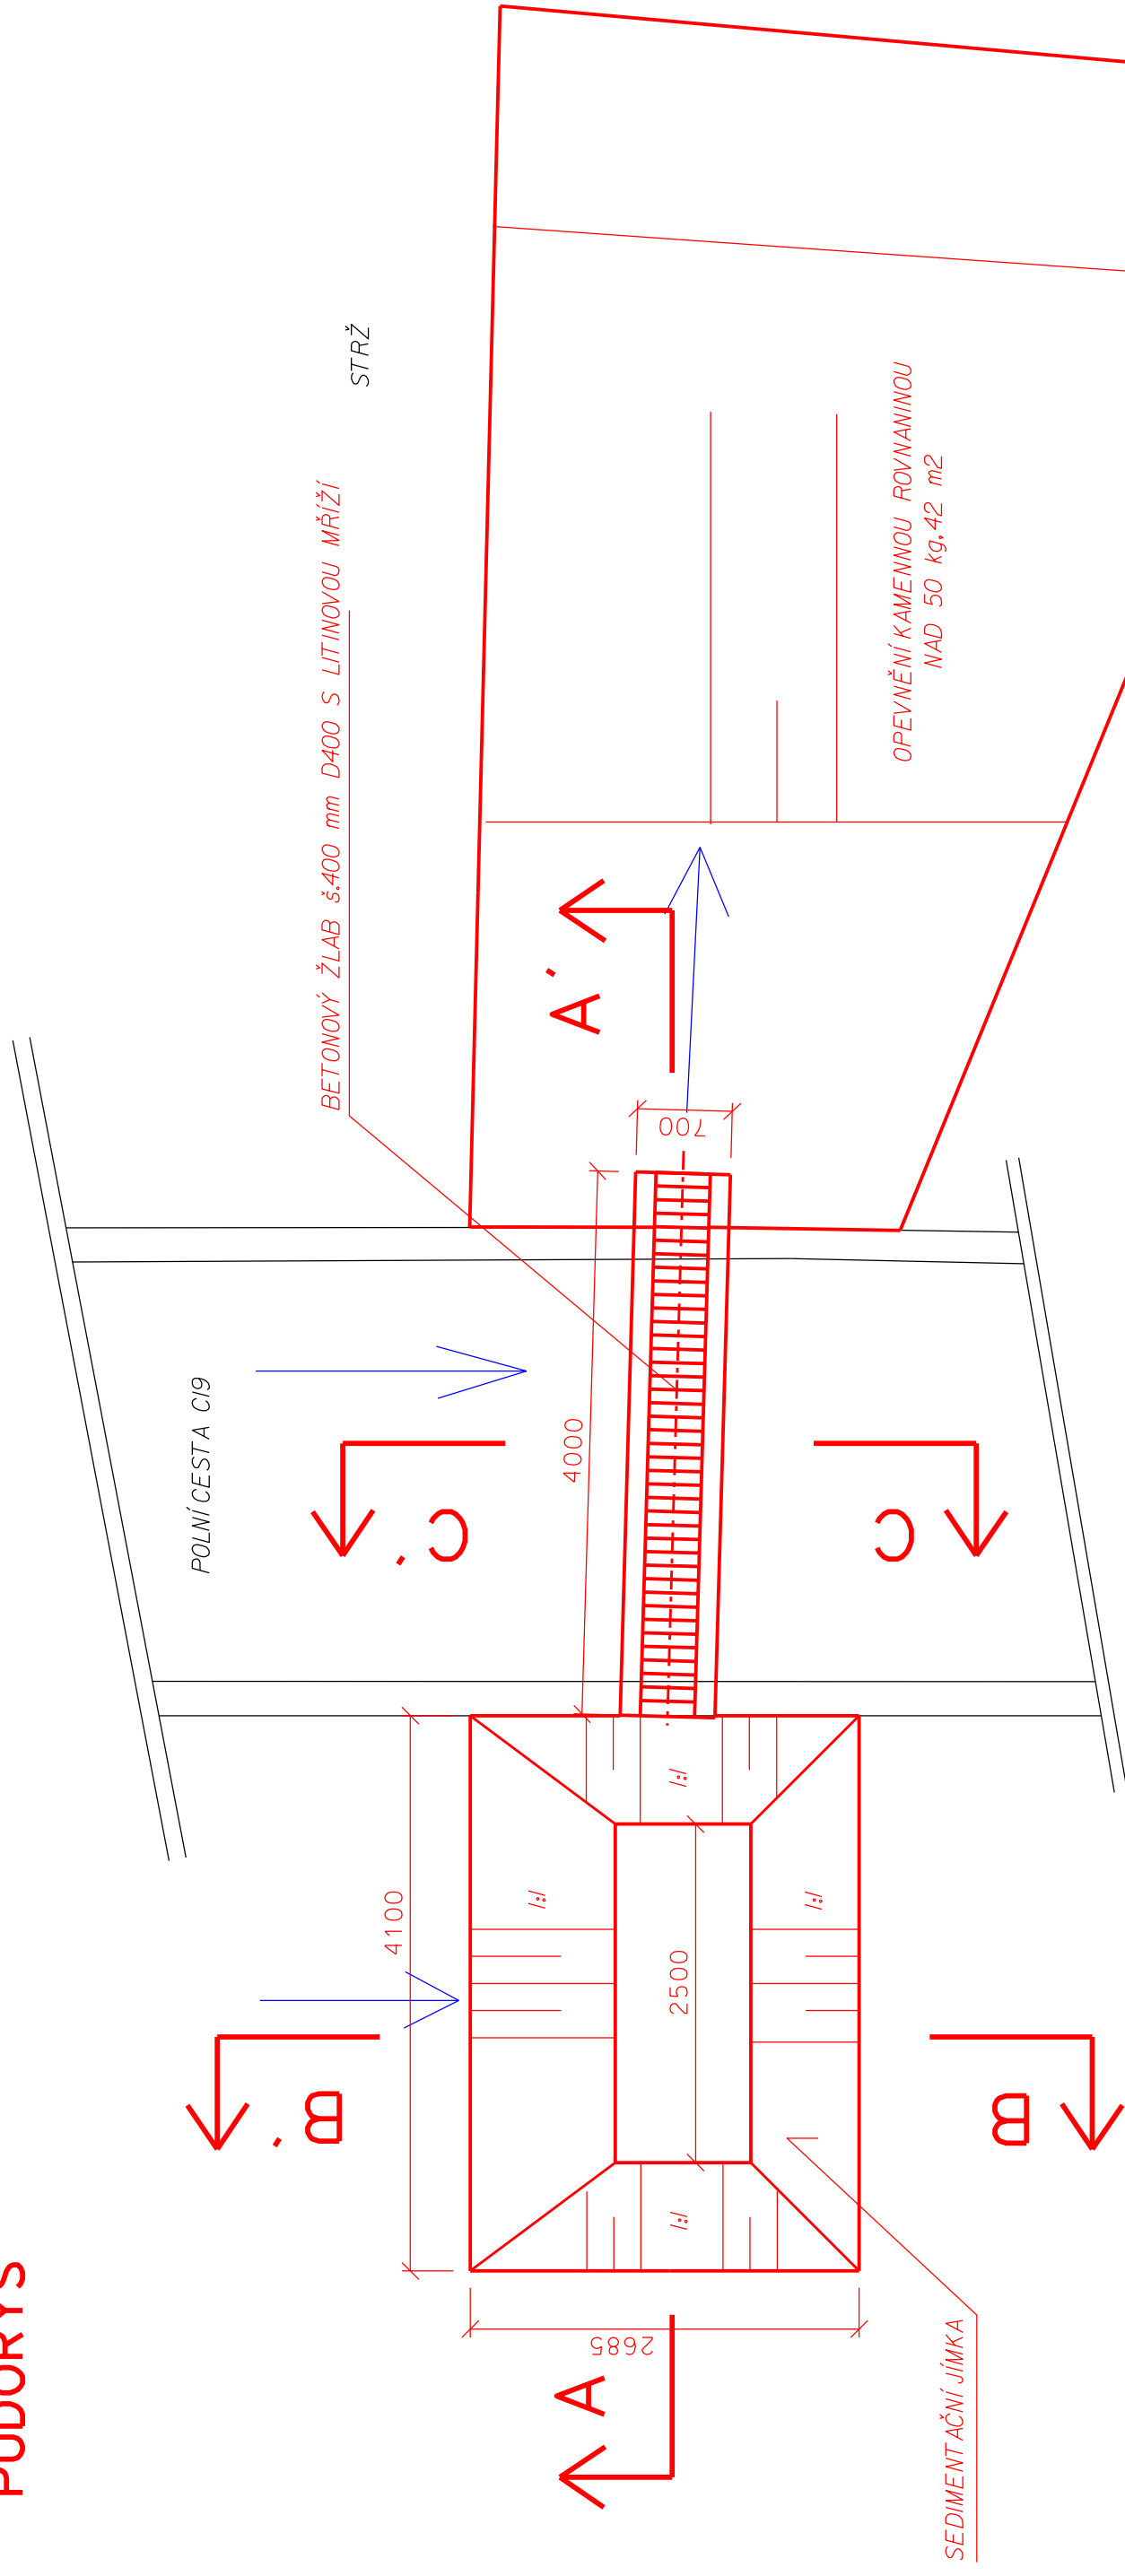


ŘEZ B-B

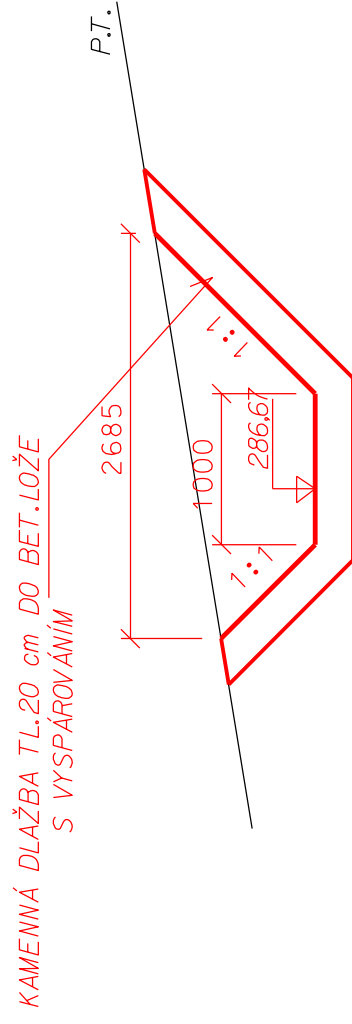

ŘEZ C-C

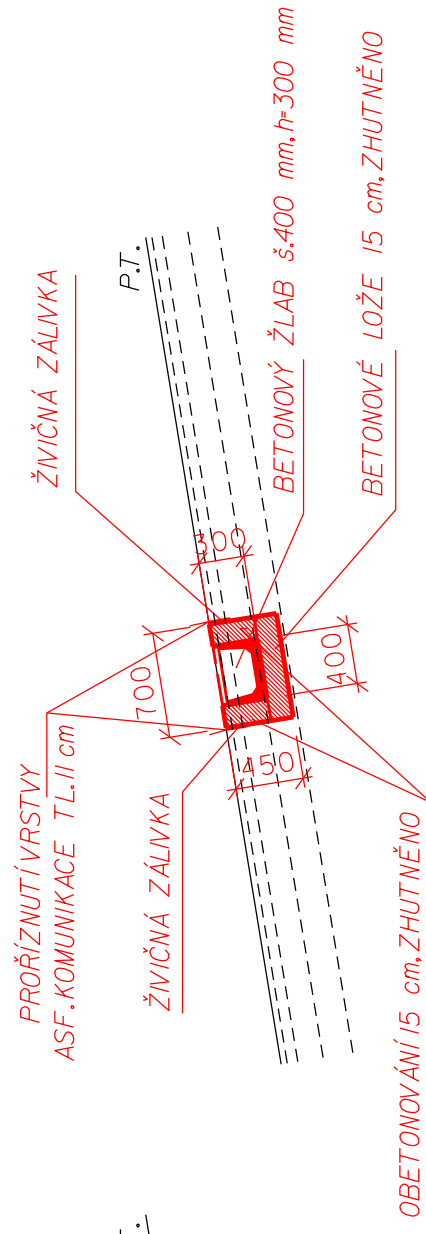


PŮDORYS

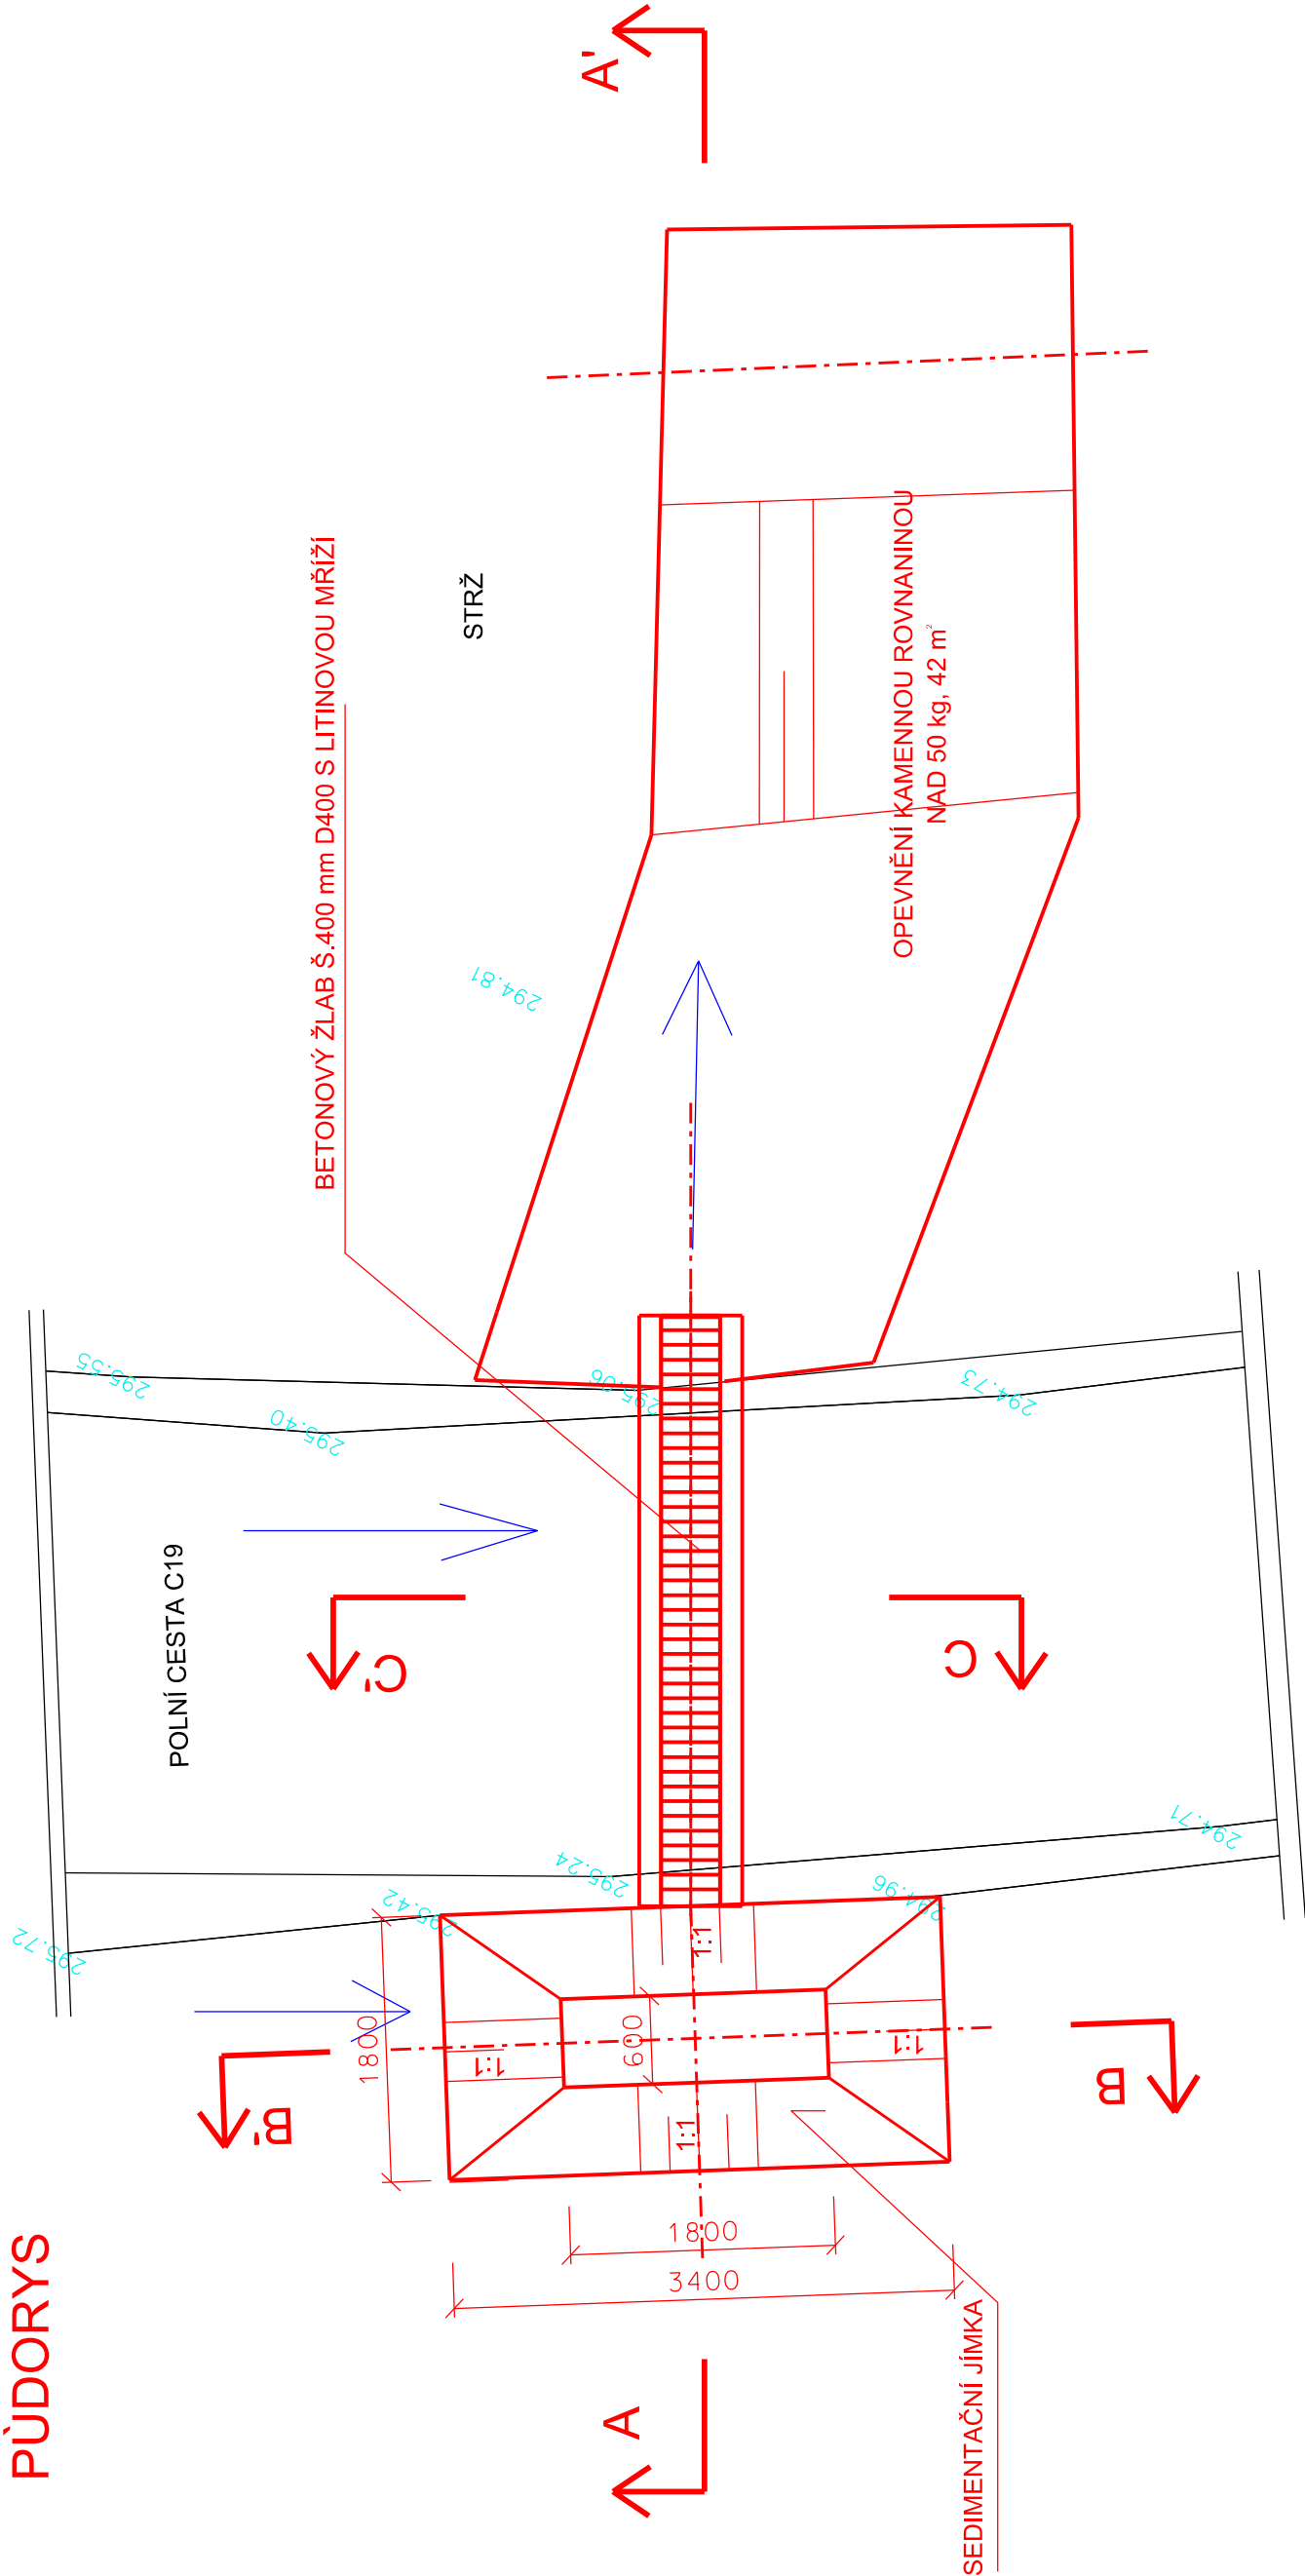


ŘEZ B-B'

KAMENNÁ DLAŽBA TL. 20 cm DO BET. LOŽE
S VYSPÁROVÁNÍM

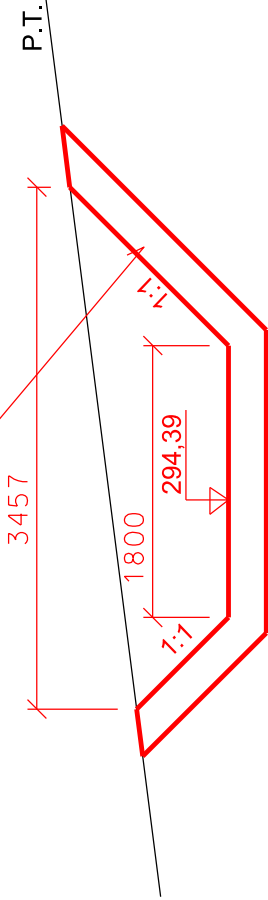


ŘEZ C-C'


PROŘÍZNUTÍ VRSTVY
ASF. KOMUNIKACE TL. 11 cm

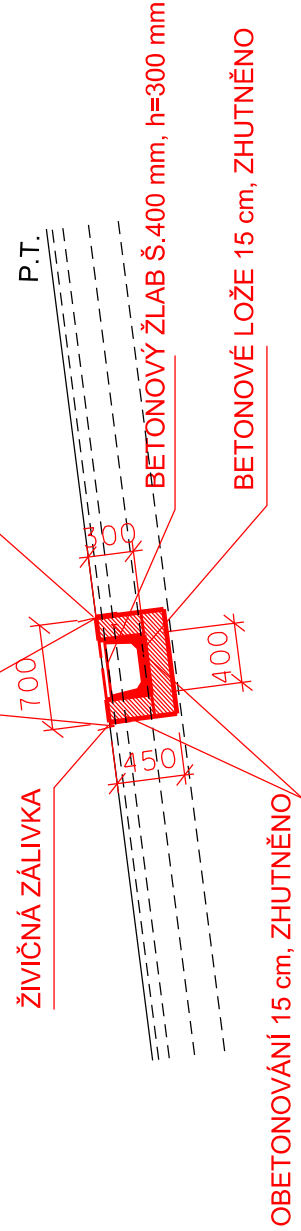

PODCHYCNÍ VOD 3

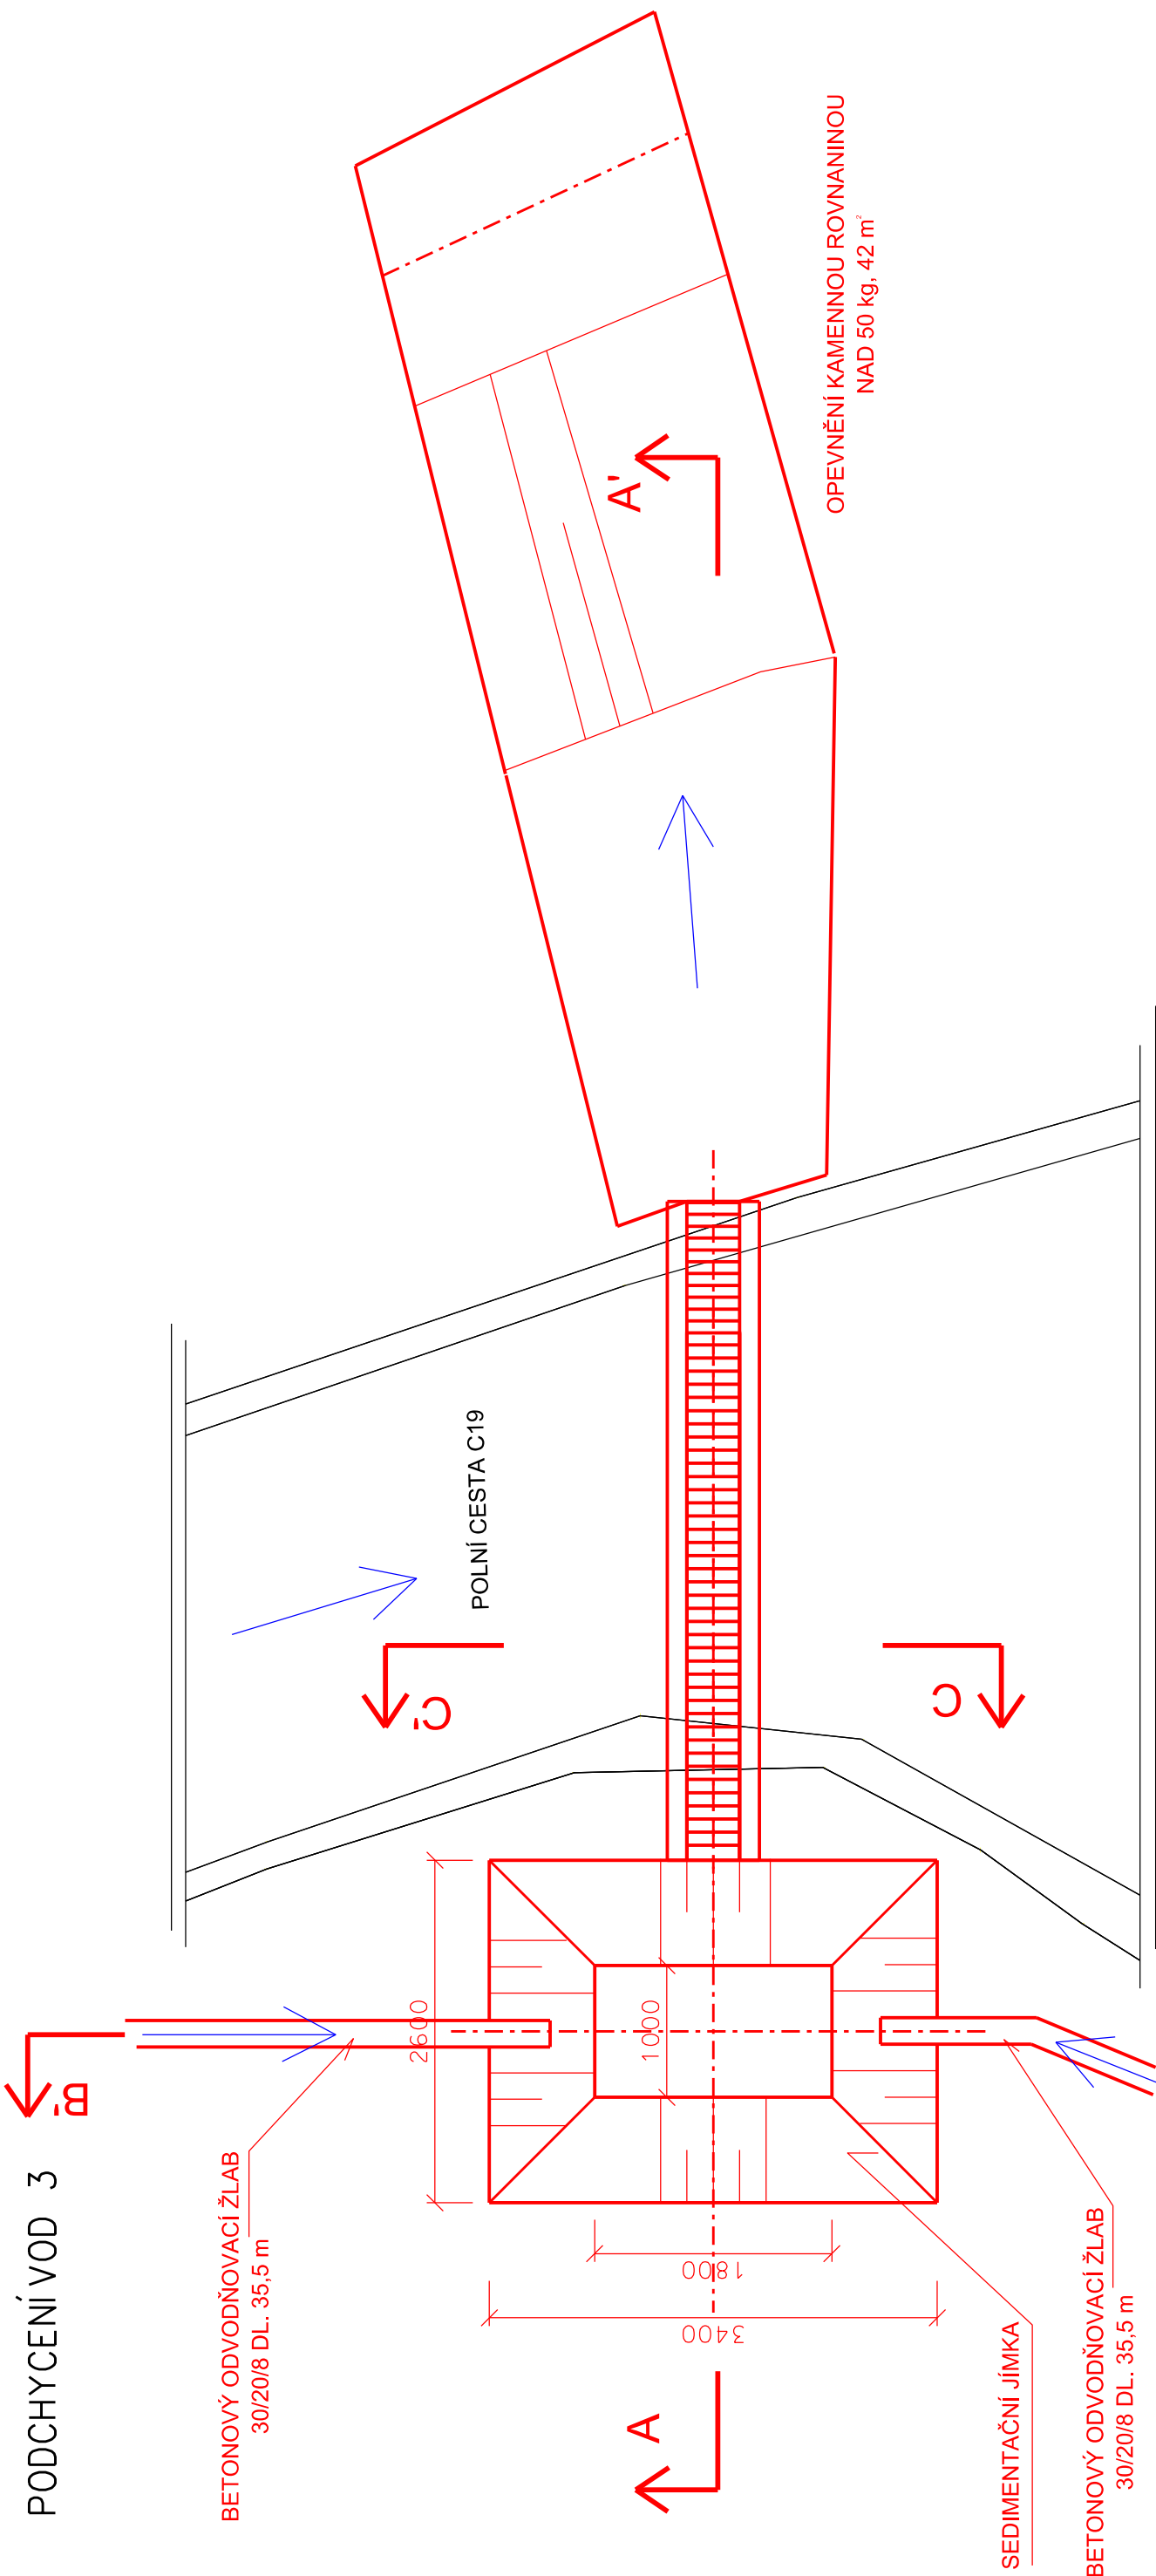

ŘEZ B-B'

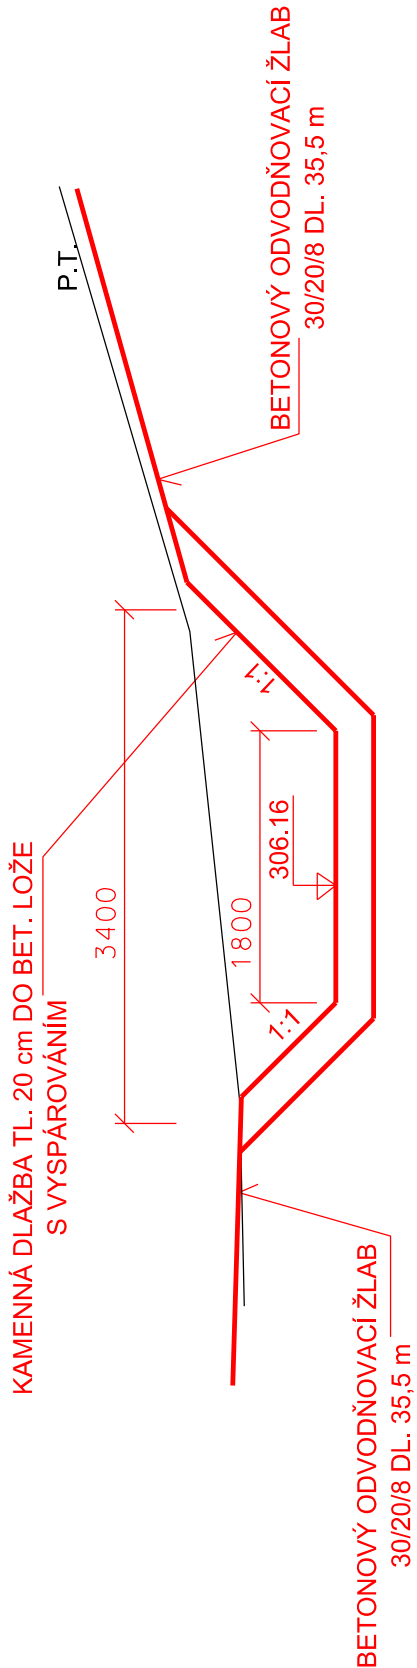

ŘEZ C-C'

