VYTYČOVACÍ PRVKY SO - 01:		
OZN.	SOUŘADNICE JTSK	
	X	Y
1	600677,88	1198521,21
2	600666,77	1198530,98
3	600671,89	1198526,53
4	600670,60	1198525,65
5	600674,95	1198529,82

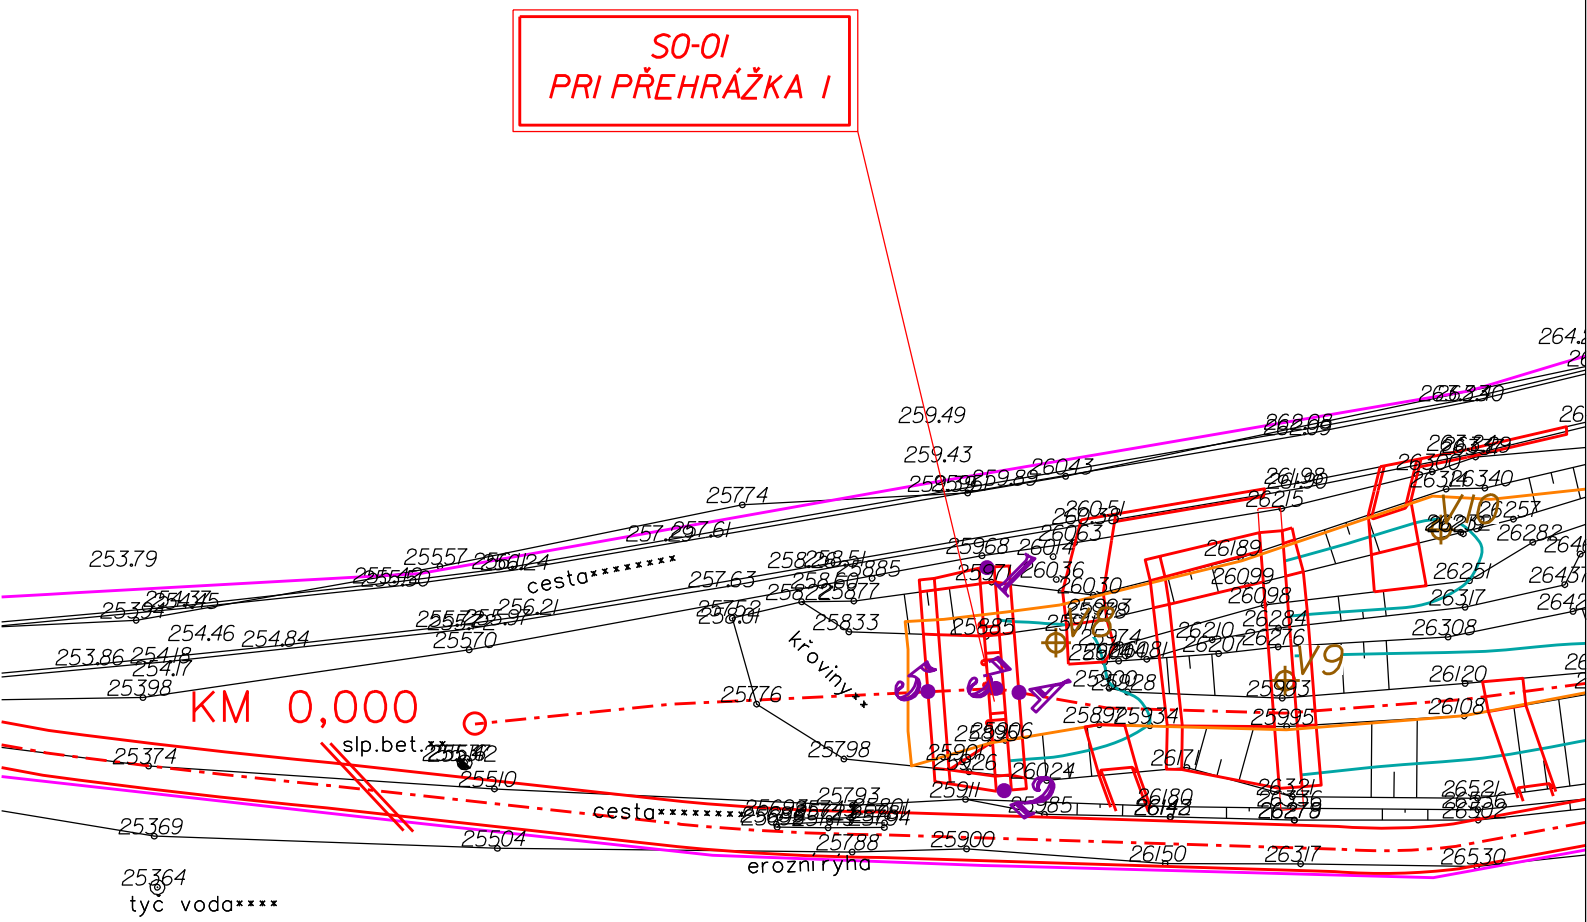

VYTYČOVACÍ VÝKRES
SO-01 PR1 PŘEHRÁŽKA 1
M 1 : 500
PŘÍLOHA D.1.1.27.1.