



PŘÍČNÉ ŘEZY STRŽÍ  
STAVBA PEO v k.ú. Perná

ŘEZ 1 km 0.03460 1:100

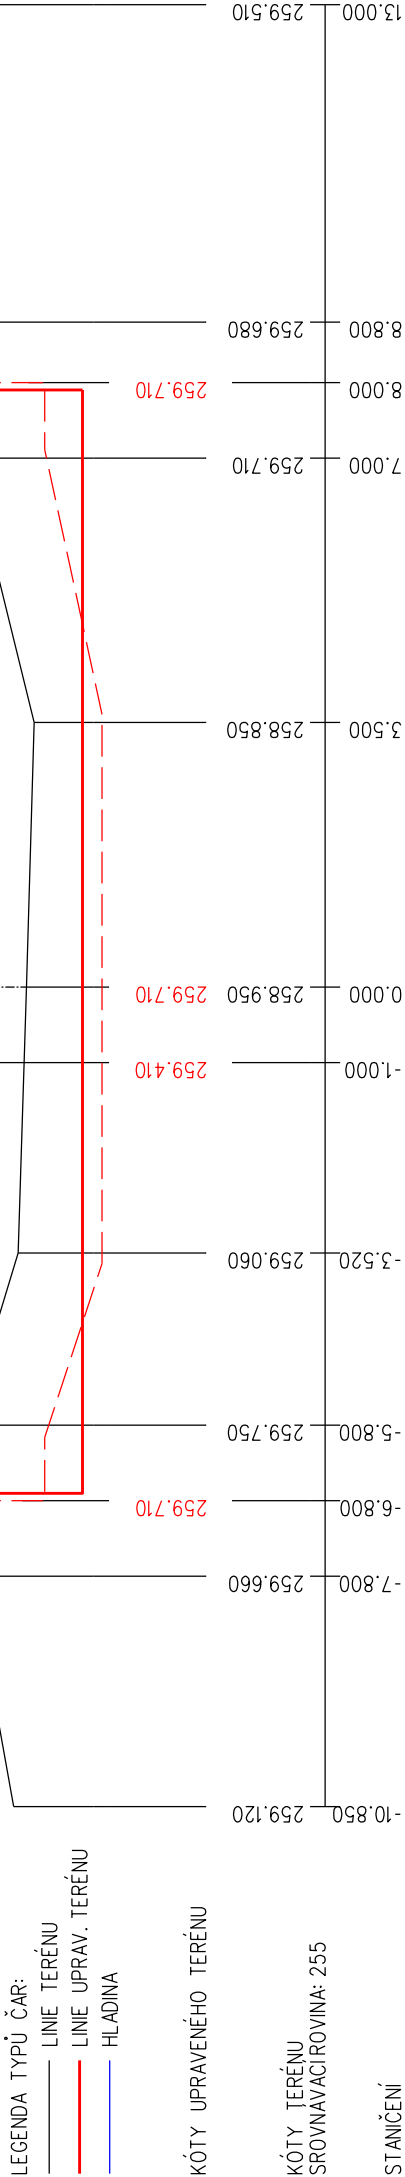


ŘEZ 2 km 0.05380 1:100

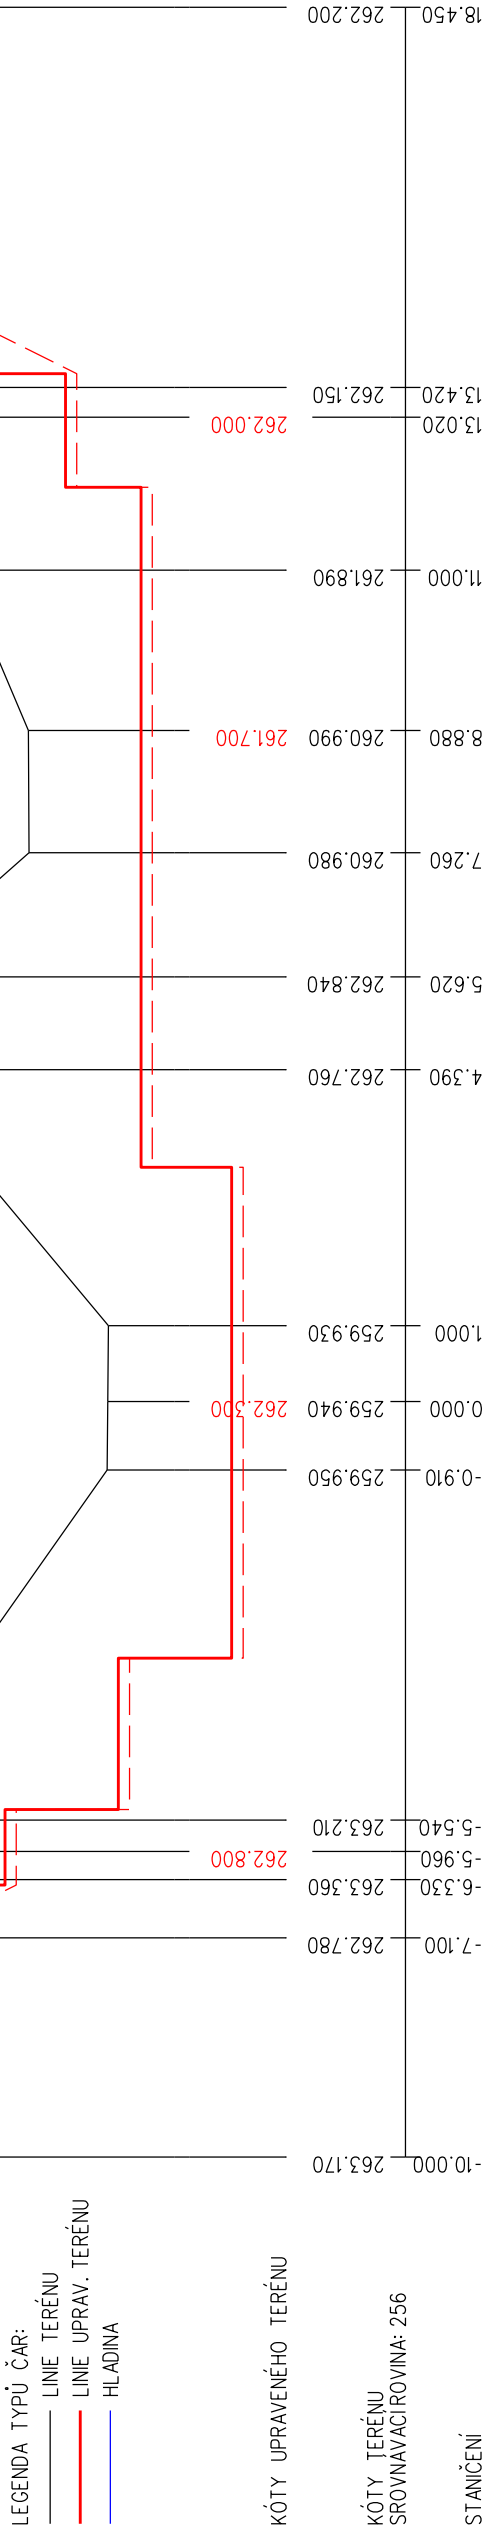


PŘÍČNÉ ŘEZY STRŽÍ

STAVBA PEO v k.ú. Perná

ŘEZ 3 km 0.09440 1:100

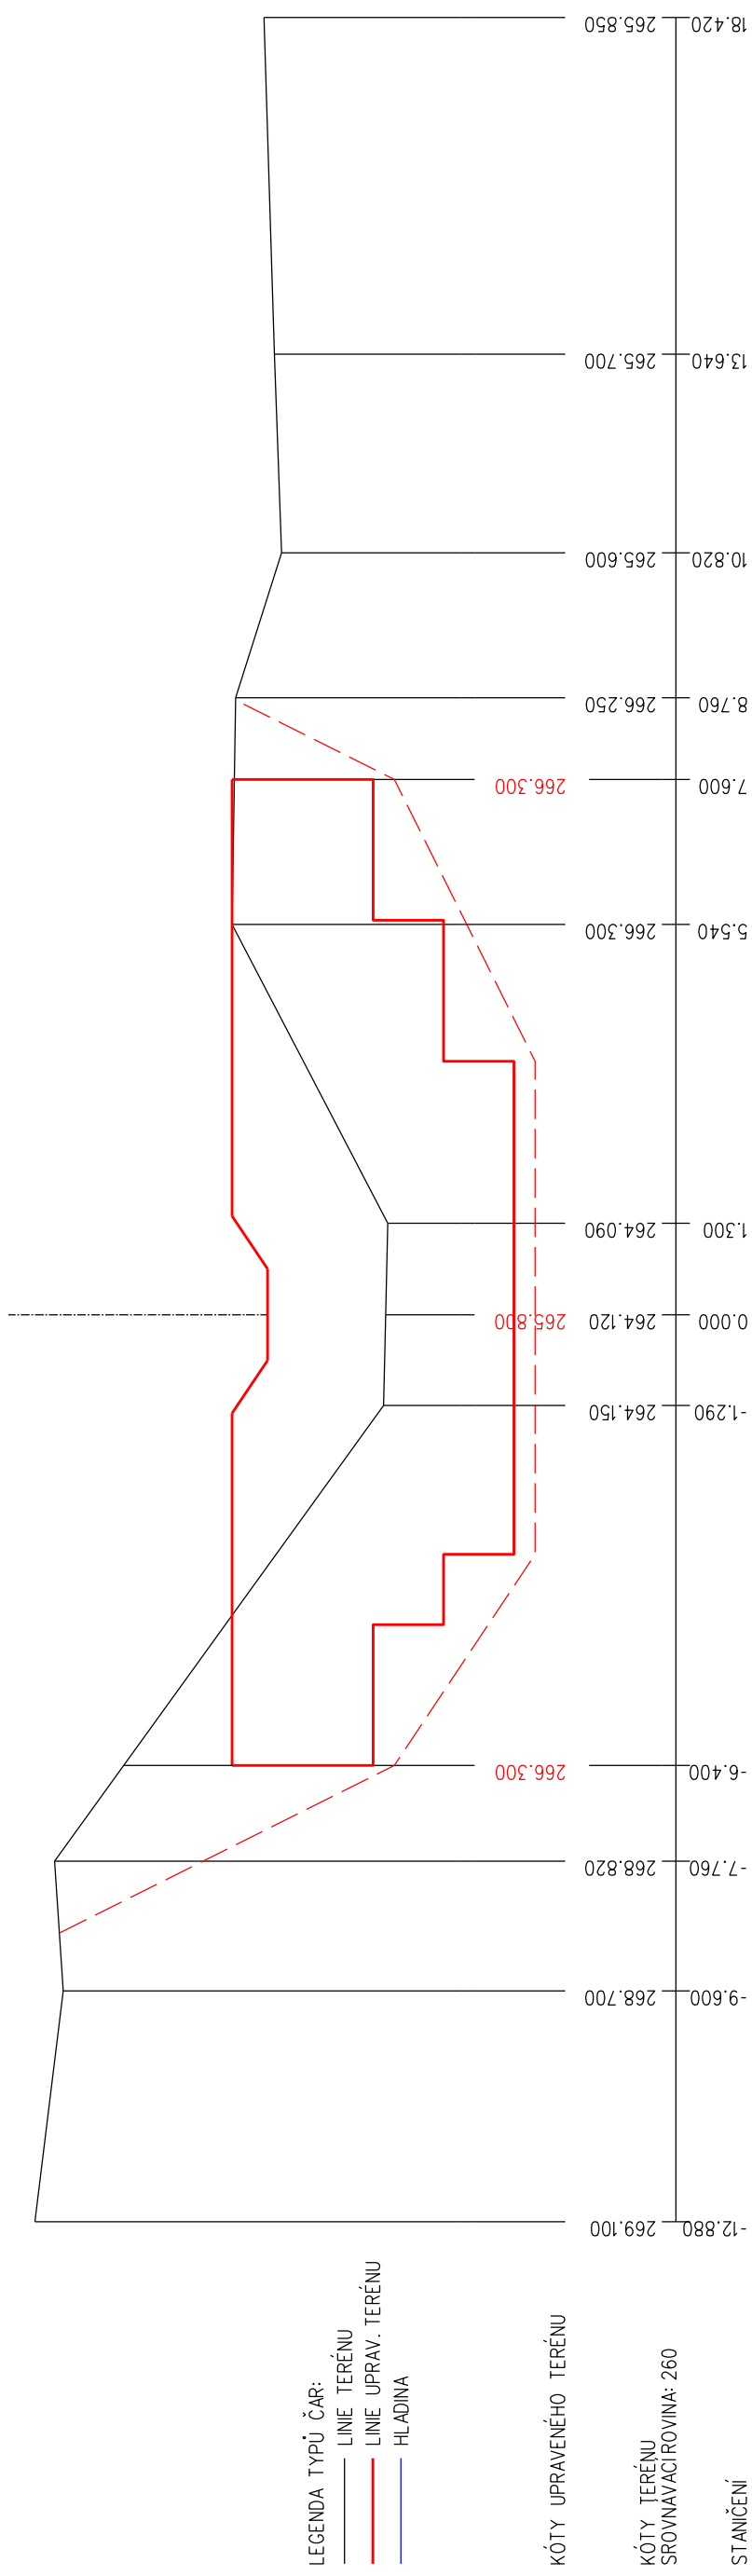


ŘEZ 4 km 0.11690 1:100

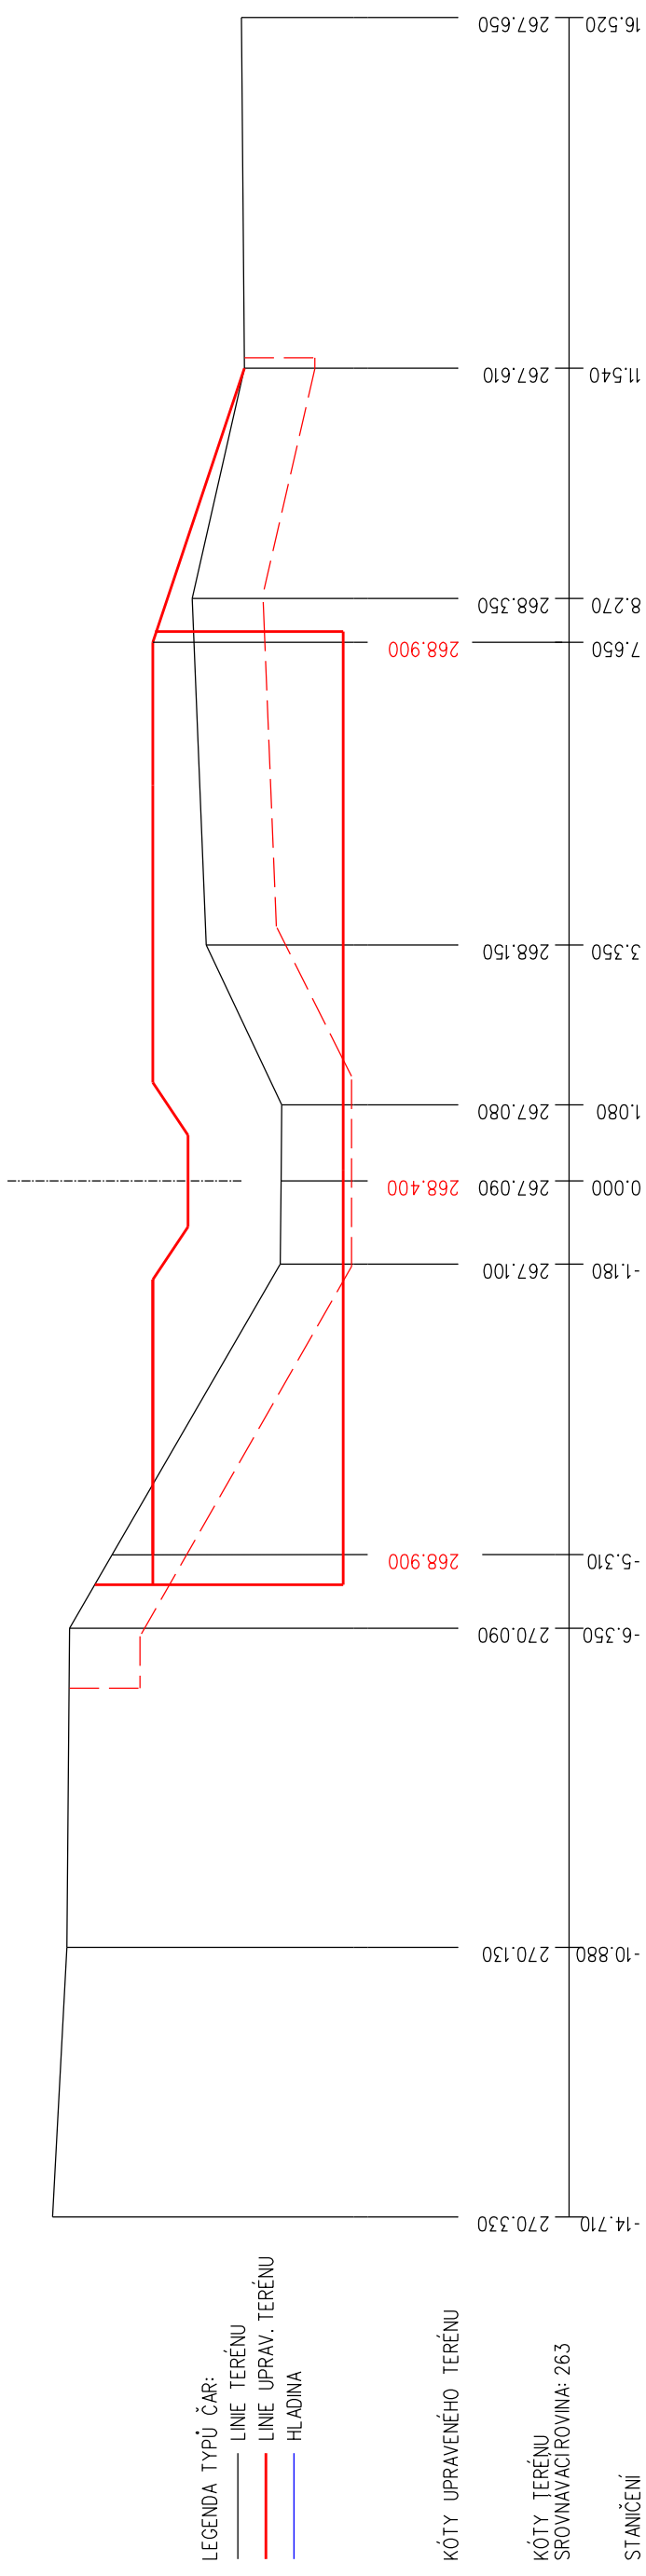


PŘÍČNÉ ŘEZY STRŽÍ  
STAVBA PEO v k.ú. Perná

ŘEZ 5 km 0.15300 1:100

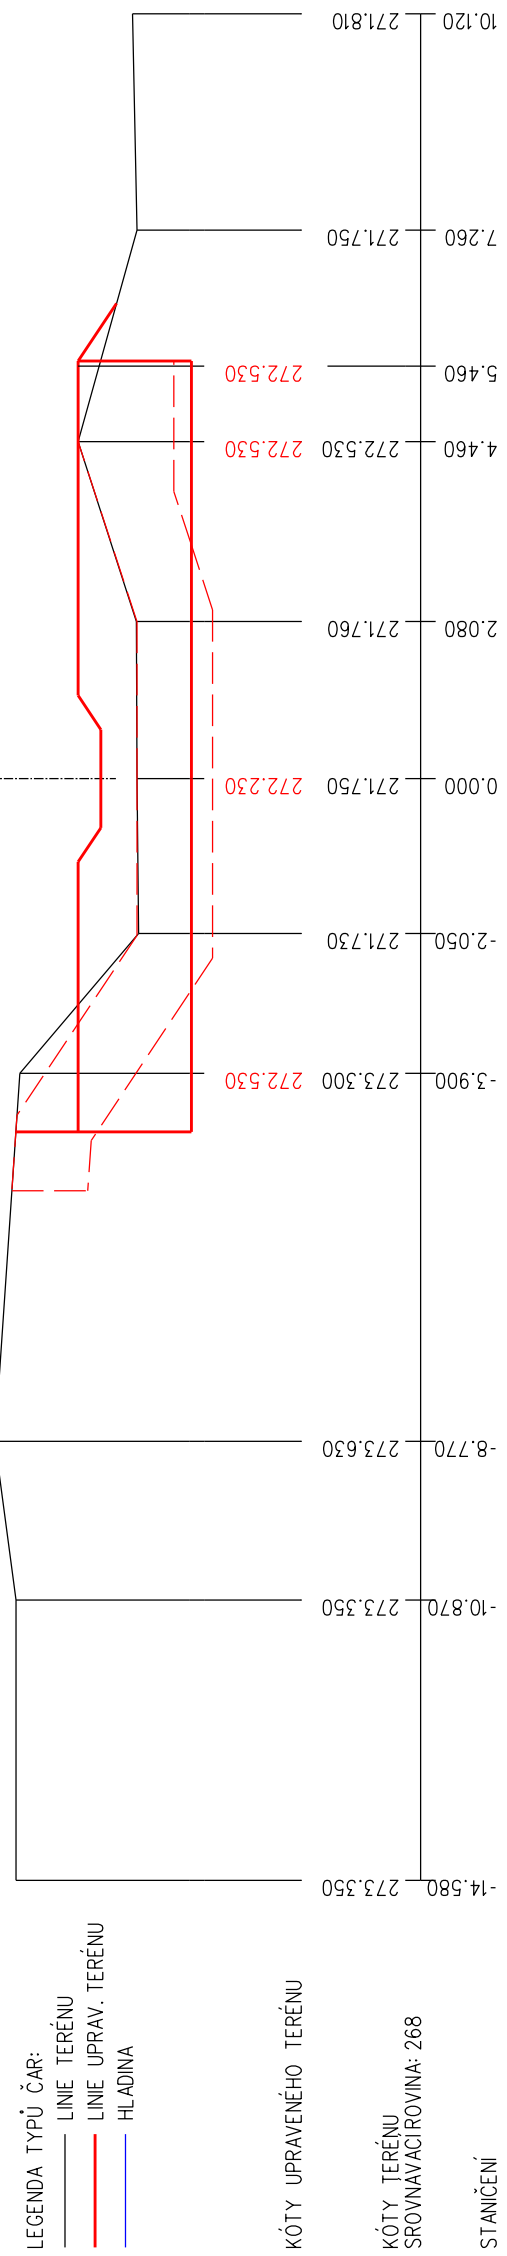


ŘEZ 6 km 0.20660 1:100

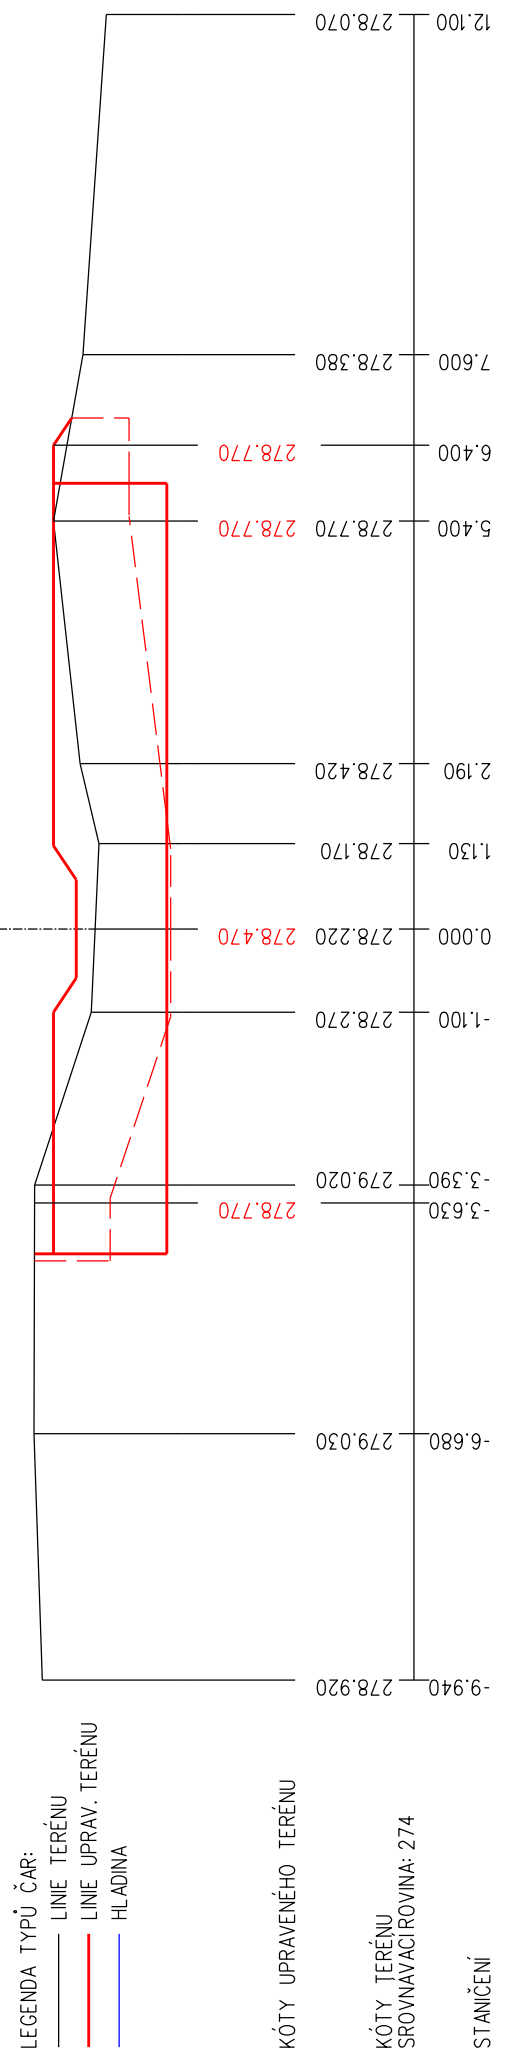


PŘÍČNÉ ŘEZY STRŽÍ  
STAVBA PEO v k.ú. Perná

ŘEZ 7 km 0.35240 1:100

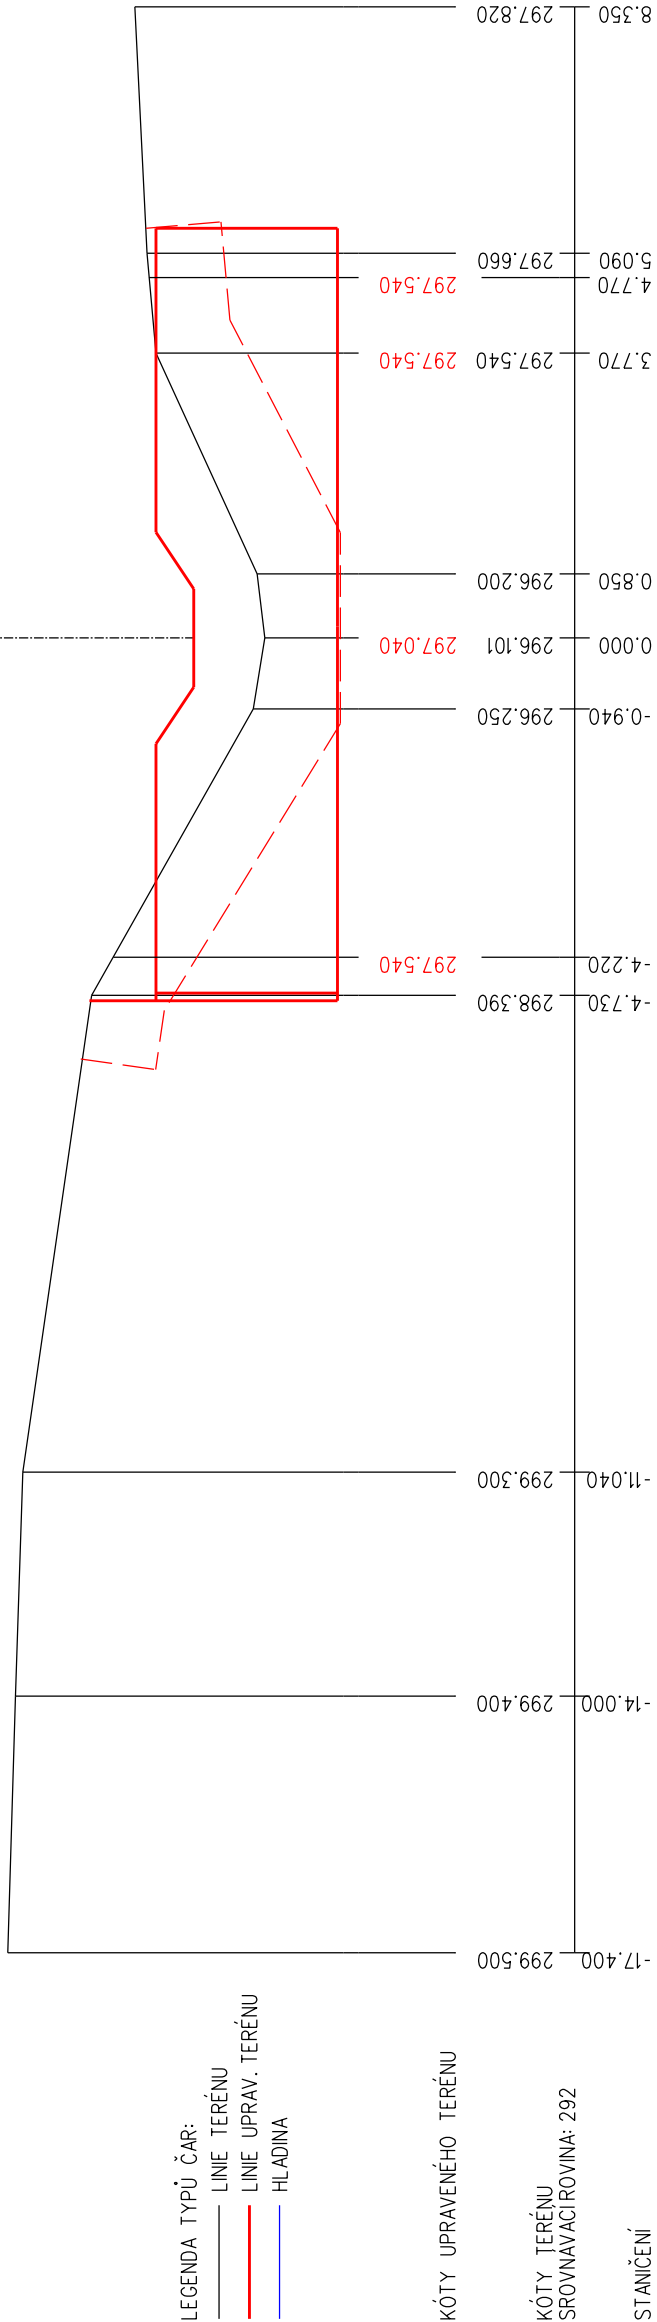


ŘEZ 8 km 0.40185 1:100

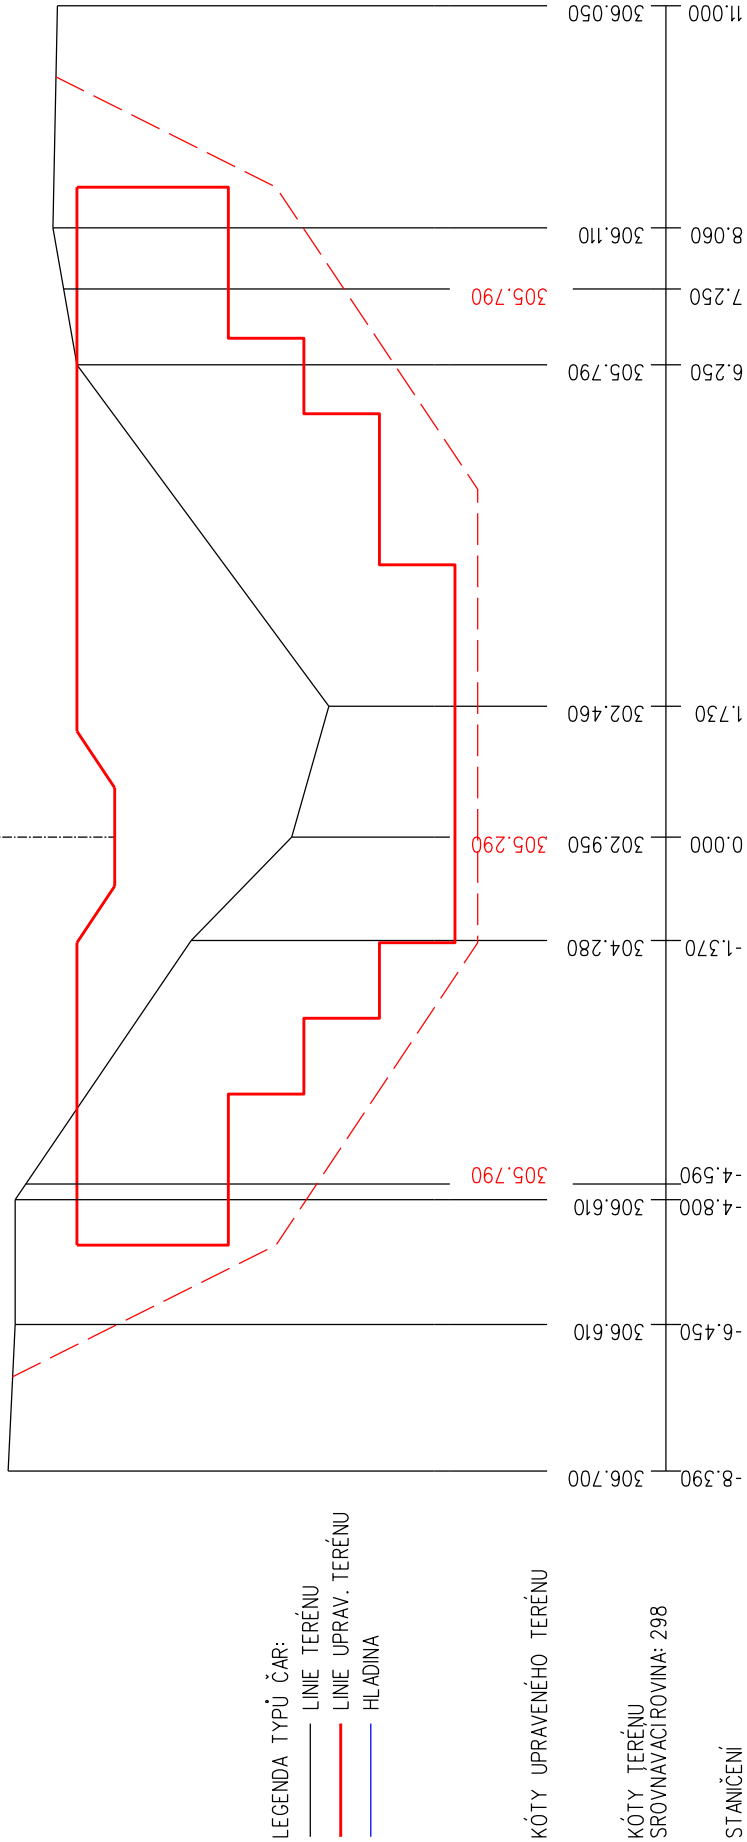

PŘÍČNÉ ŘEZY STRŽÍ  
STAVBA PEO v k.ú. Perná

ŘEZ 9 km 0.47100 1:100

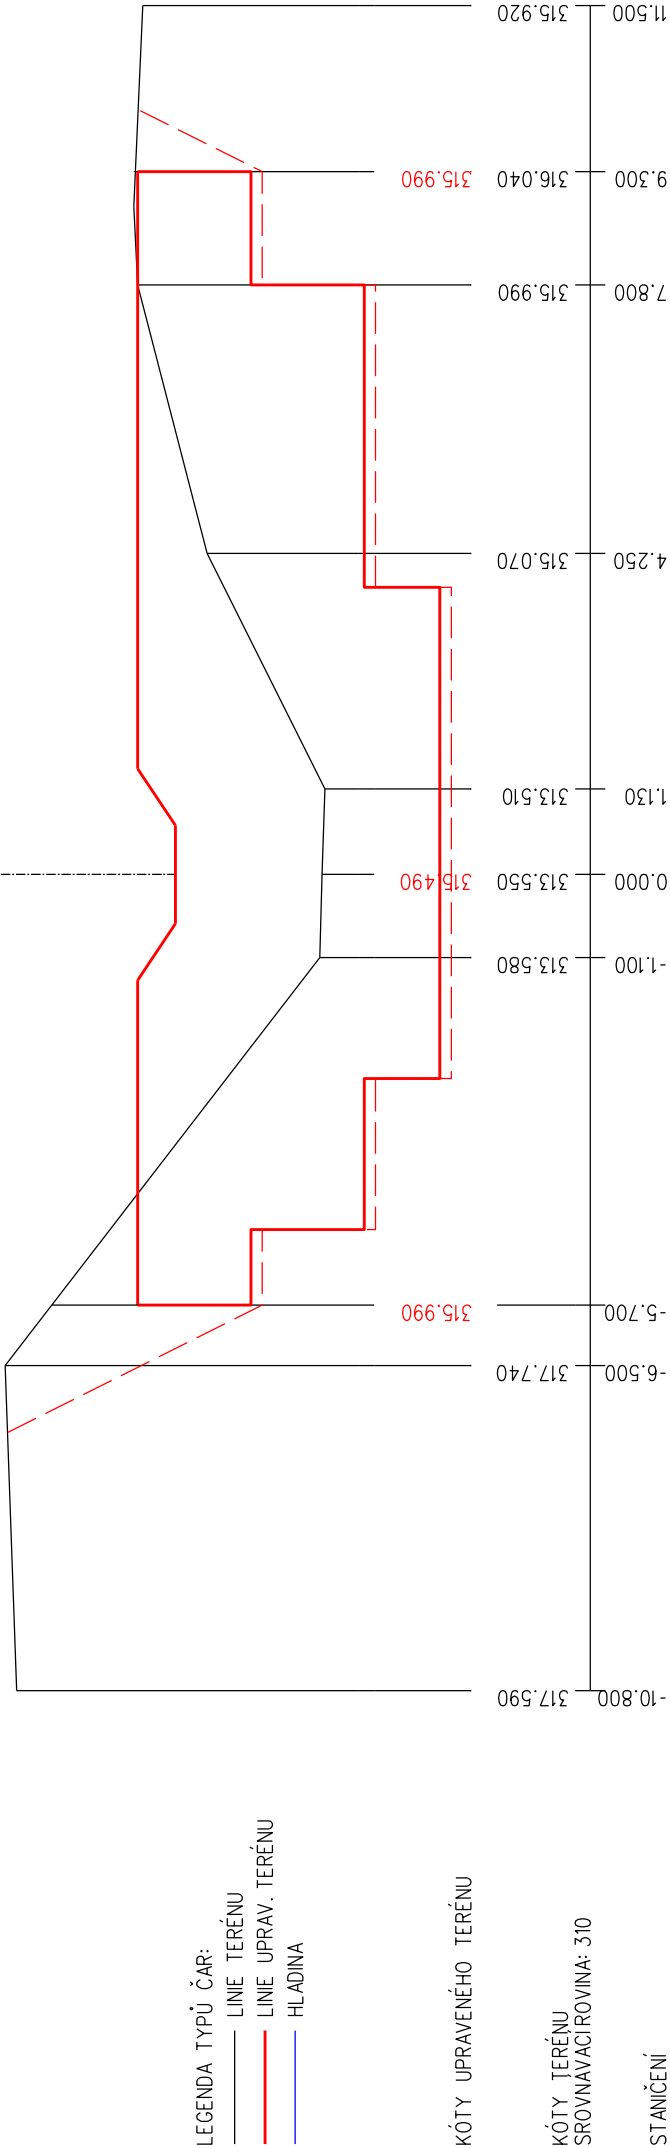

ŘEZ 10 km 0.50245 1:100

