


PŘÍČNÉ ŘEZY HRÁZÍ TUNĚ VH01
STAVBA PEO v k.ú. Perná

ŘEZ 1 km 0.0199 1:100

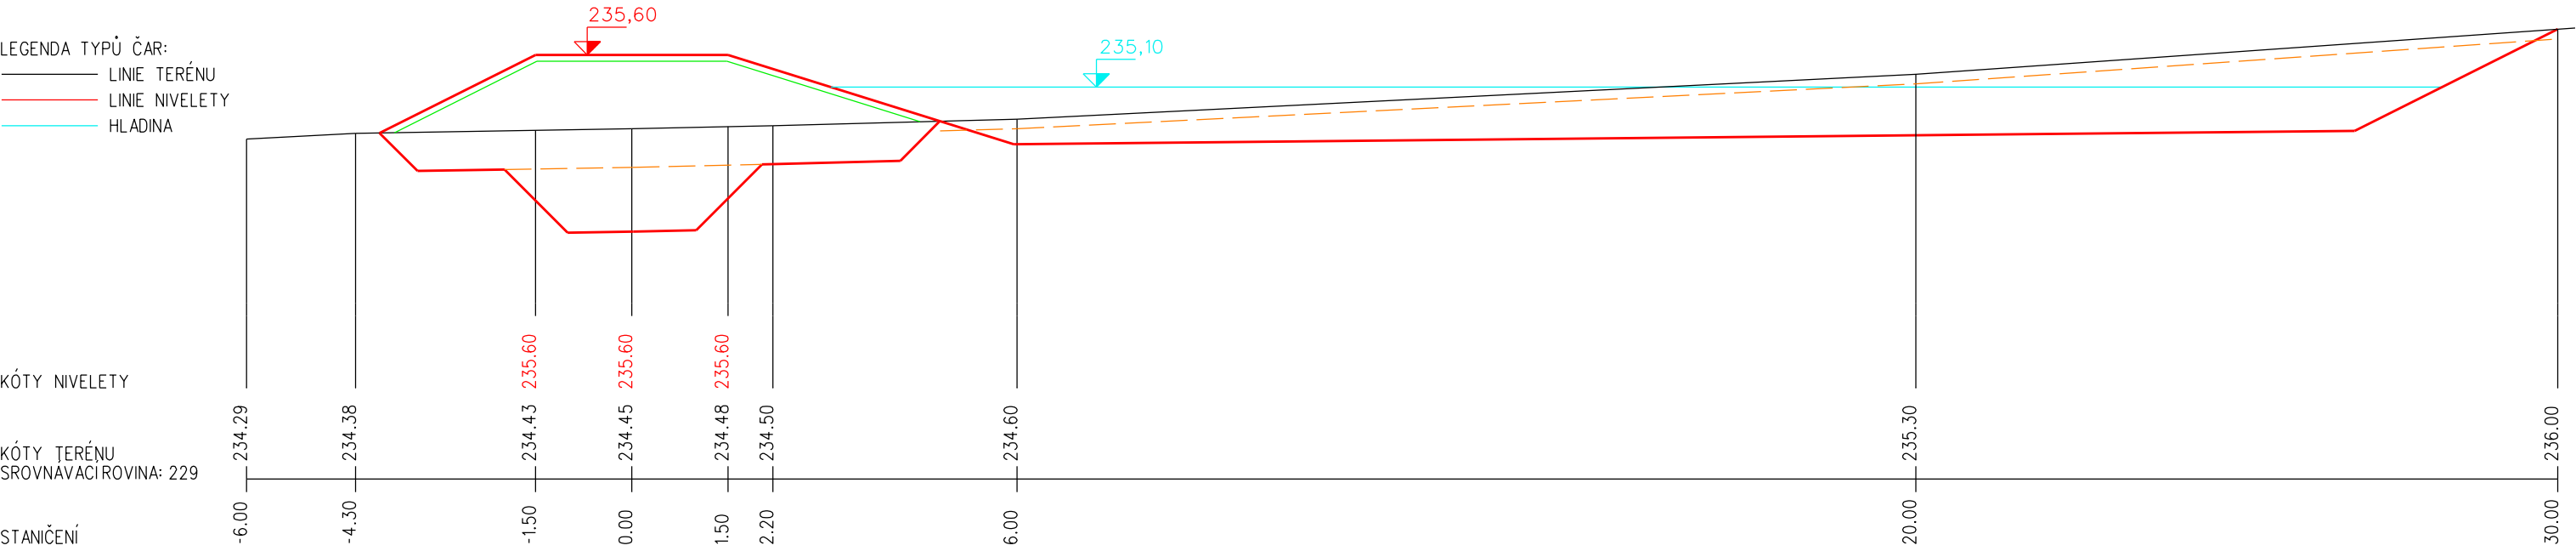

ŘEZ 2 km 0.0397 1:100

