


POVRCH
KATASTR

OSTATNÍ PLOCHA
PERNÁ

PODÉLNÝ PROFIL
CESTA VC3-R, k.ú. PERNÁ
M - 1:1000/100

SKLONOVÉ POMĚRY
LEGENDA TYPŮ, ČAR
TERÉN
NIVELETA
KONSTRUKCE
KOMUNIKACE

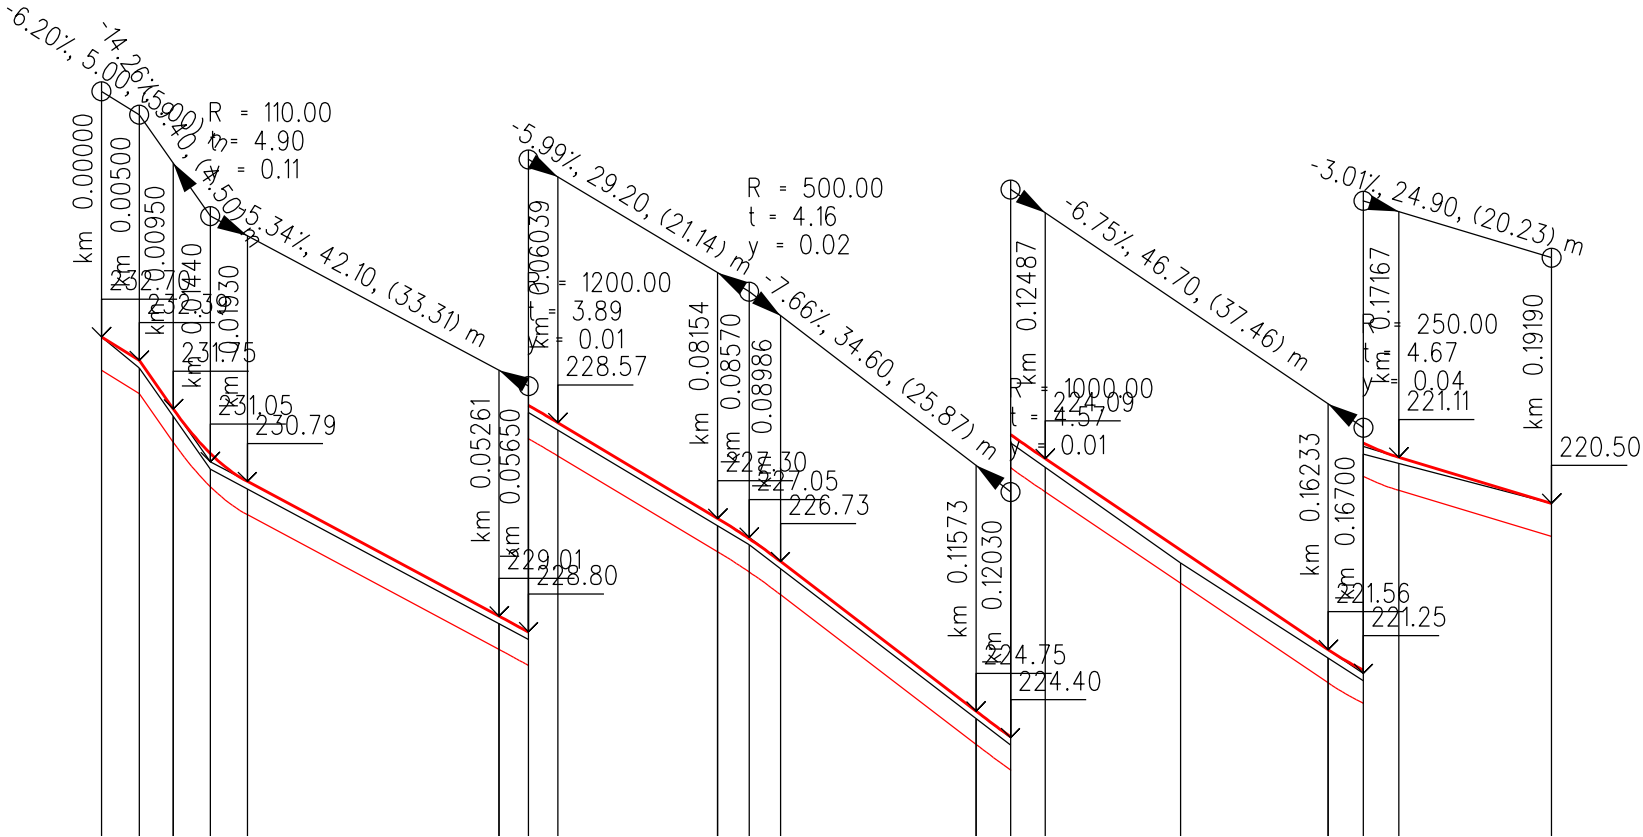

ZMĚNY PŘÍČNÉHO SKLONU

KÓTY VRCHOL. POLYGONU

KÓTY NIVELETY

KÓTY TERÉNU
SROVNÁVACÍ ROVINA: 219

STANIČENÍ

VZDÁLENOST PŘÍČNÝCH ŘEZŮ

