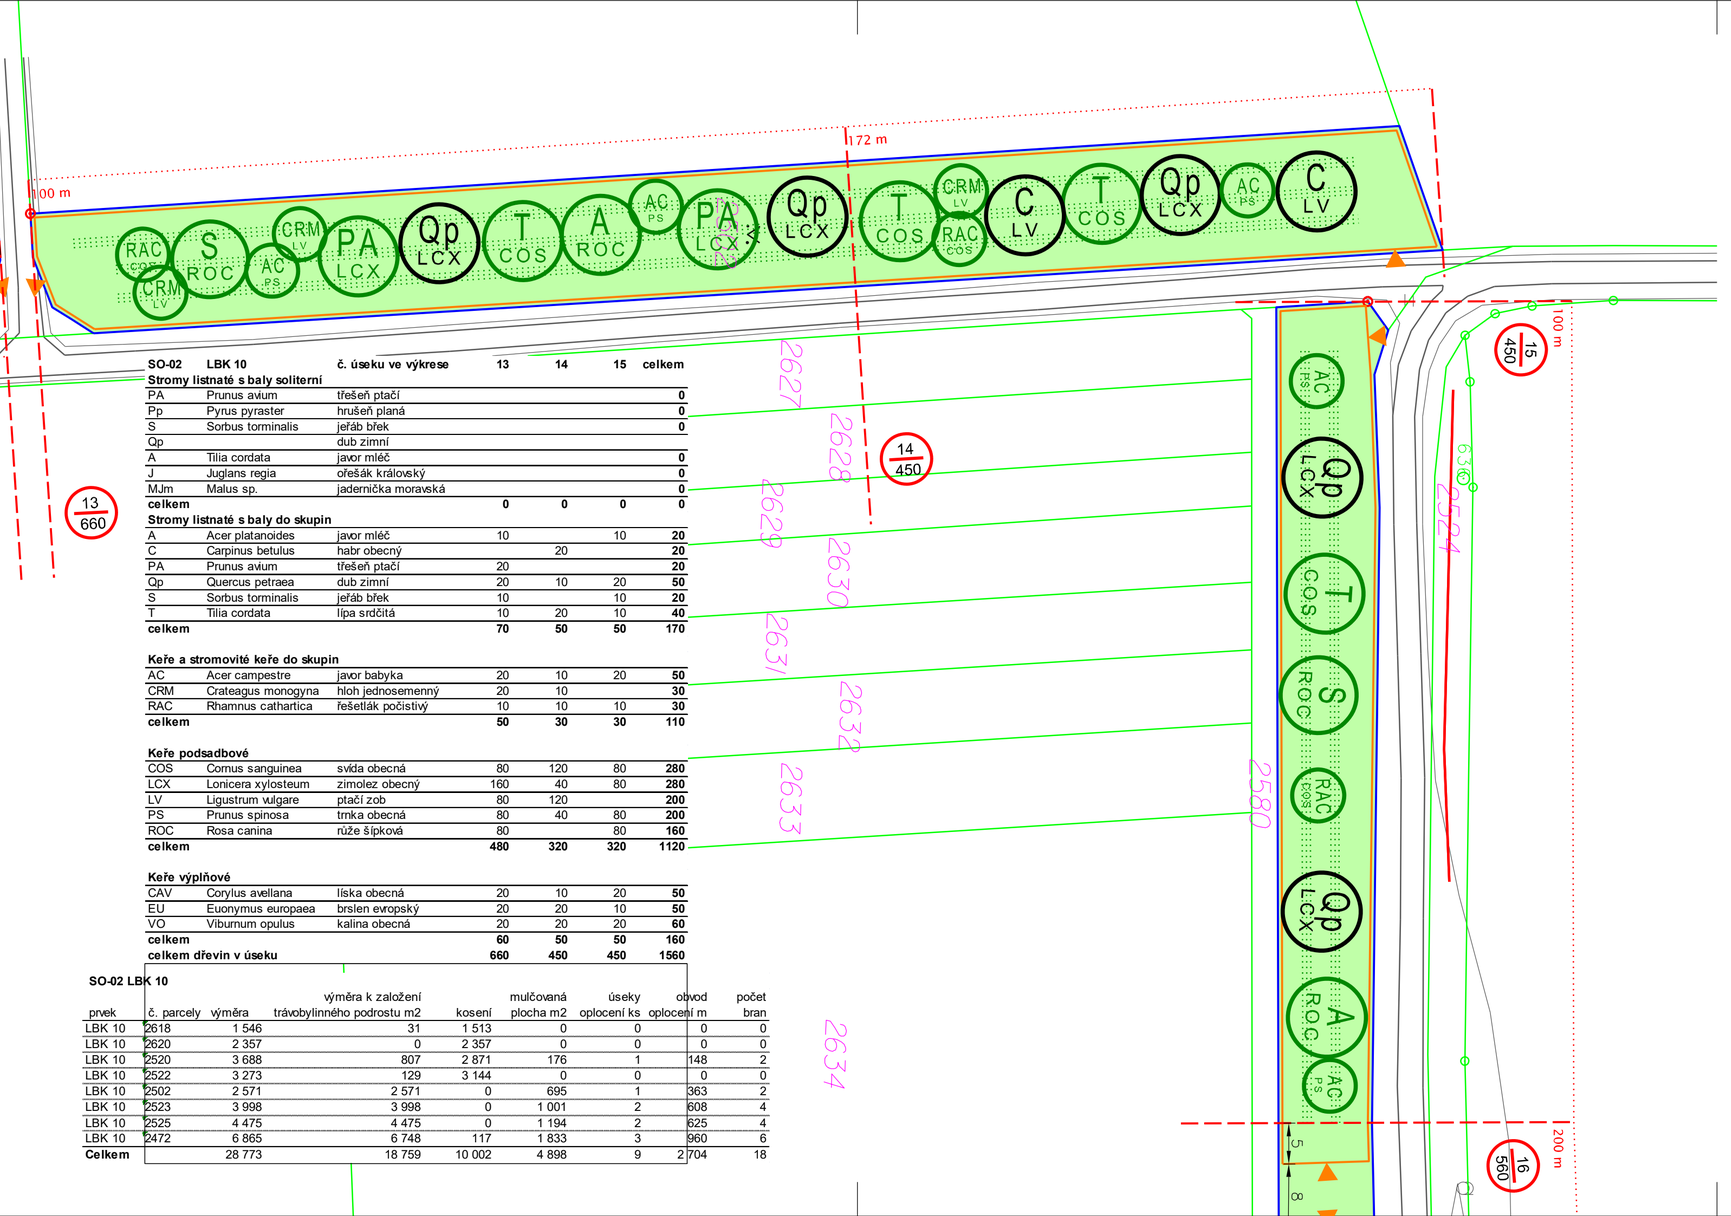

SO-02	LBK 10	č. úseku ve výkrese	13	14	15	celkem
Stromy listnaté s baly soliterní						
PA	Prunus avium	třešeň ptačí				**0**
Pp	Pyrus pyraster	hrušeň planá				**0**
S	Sorbus torminalis	jeřáb břek				**0**
Qp		dub zimní				
A	Tilia cordata	javor mléč				**0**
J	Juglans regia	ořešák královský				**0**
MJm	Malus sp.	jadernička moravská				**0**
celkem			**0**	**0**	**0**	**0**
Stromy listnaté s baly do skupin						
A	Acer platanoides	javor mléč	10		10	**20**
C	Carpinus betulus	habr obecný		20		**20**
PA	Prunus avium	třešeň ptačí	20			**20**
Qp	Quercus petraea	dub zimní	20	10	20	**50**
S	Sorbus torminalis	jeřáb břek	10		10	**20**
T	Tilia cordata	lípa srdčitá	10	20	10	**40**
celkem			**70**	**50**	**50**	**170**
Keře a stromovité keře do skupin						
AC	Acer campestre	javor babyka	20	10	20	**50**
CRM	Crateagus monogyna	hloh jednosemenný	20	10		**30**
RAC	Rhamnus cathartica	řešetlák počistivý	10	10	10	**30**
celkem			**50**	**30**	**30**	**110**
Keře podsadbové						
COS	Cornus sanguinea	svída obecná	80	120	80	**280**
LCX	Lonicera xylosteum	zimolez obecný	160	40	80	**280**
LV	Ligustrum vulgare	ptačí zob	80	120		**200**
PS	Prunus spinosa	trnka obecná	80	40	80	**200**
ROC	Rosa canina	růže šípková	80		80	**160**
celkem			**480**	**320**	**320**	**1120**
Keře výplňové						
CAV	Corylus avellana	líska obecná	20	10	20	**50**
EU	Euonymus europaea	brslen evropský	20	20	10	**50**
VO	Viburnum opulus	kalina obecná	20	20	20	**60**
celkem			**60**	**50**	**50**	**160**
celkem dřevin v úseku			**660**	**450**	**450**	**1560**

SO-02 LBK 10

prvek	č. parcely	výměra	výměra k založení trávobylinného podrostu m2	kosení	mulčovaná plocha m2	úseky oplocení ks	obvod oplocení m	počet bran
LBK 10	2618	1 546	31	1 513	0	0	0	0
LBK 10	2620	2 357	0	2 357	0	0	0	0
LBK 10	2520	3 688	807	2 871	176	1	148	2
LBK 10	2522	3 273	129	3 144	0	0	0	0
LBK 10	2502	2 571	2 571	0	695	1	363	2
LBK 10	2523	3 998	3 998	0	1 001	2	608	4
LBK 10	2525	4 475	4 475	0	1 194	2	625	4
LBK 10	2472	6 865	6 748	117	1 833	3	960	6
Celkem		28 773	18 759	10 002	4 898	9	2 704	18

LEGENDA:

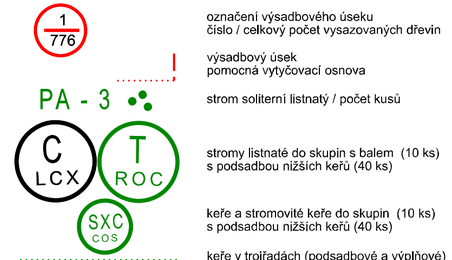

označení výsadbového úseku
číslo / celkový počet vysazovaných dřevin

výsadbový úsek
pomocná vytyčovací osnova

strom soliterní listnatý / počet kusů

stromy listnaté do skupin s balem (10 ks)
s podsadbou nižších keřů (40 ks)

keře a stromovité keře do skupin (10 ks)
s podsadbou nižších keřů (40 ks)

keře v trojřadách (podsadbové a výplňové)
v zamulčovaných pásech o šířce 0,5 m

zapěstovaný travobylinný porost
na předem upravené ploše

stávající vegetace

dočasné lesnické oplocení s branou
ochrana proti okusu

zaměření skutečného stavu

obvod staveniště / řešená parcela

parcela s parcelním číslem

Před zahájením prací je nutné vytyčit podzemní zařízení! V případě jejich obnažení, nebo zjištění nepřesnosti je třeba navržené řešení ověřit a event. opravit!

1:500

Souř. systém: S-JTSK
Výšk. systém: BPV

AKCE:	REALIZACE PRVKŮ ÚSES, PEO A POLNÍCH CEST V K.Ú. MĚNÍN 2			
K.Ú.:	MĚNÍN	AUTOR.PROJ.ÚSES:		
OKRES:	BRNO – VENKOV	PROJEKTANT:		
KRAJ:	JIHOMORAVSKÝ	PROJEKTANT:		
OBJEDNATEL:	SPÚ, KPÚ PRO JMK, POBOČKA BRNO	PROJEKTANT:		
STUPEŇ:	DPS	Č. ZAKÁZKY:	117-3198-21	PARÉ:
OBSAH:	STAVEBNÍ OBJEKT SO-02 LBK 10 (úsek 13-15)	MĚŘÍTKO:	1:500	
		DATUM:	11/2021	
	SITUACE VÝSADEB	PŘÍLOHA:	C.2.4.2	