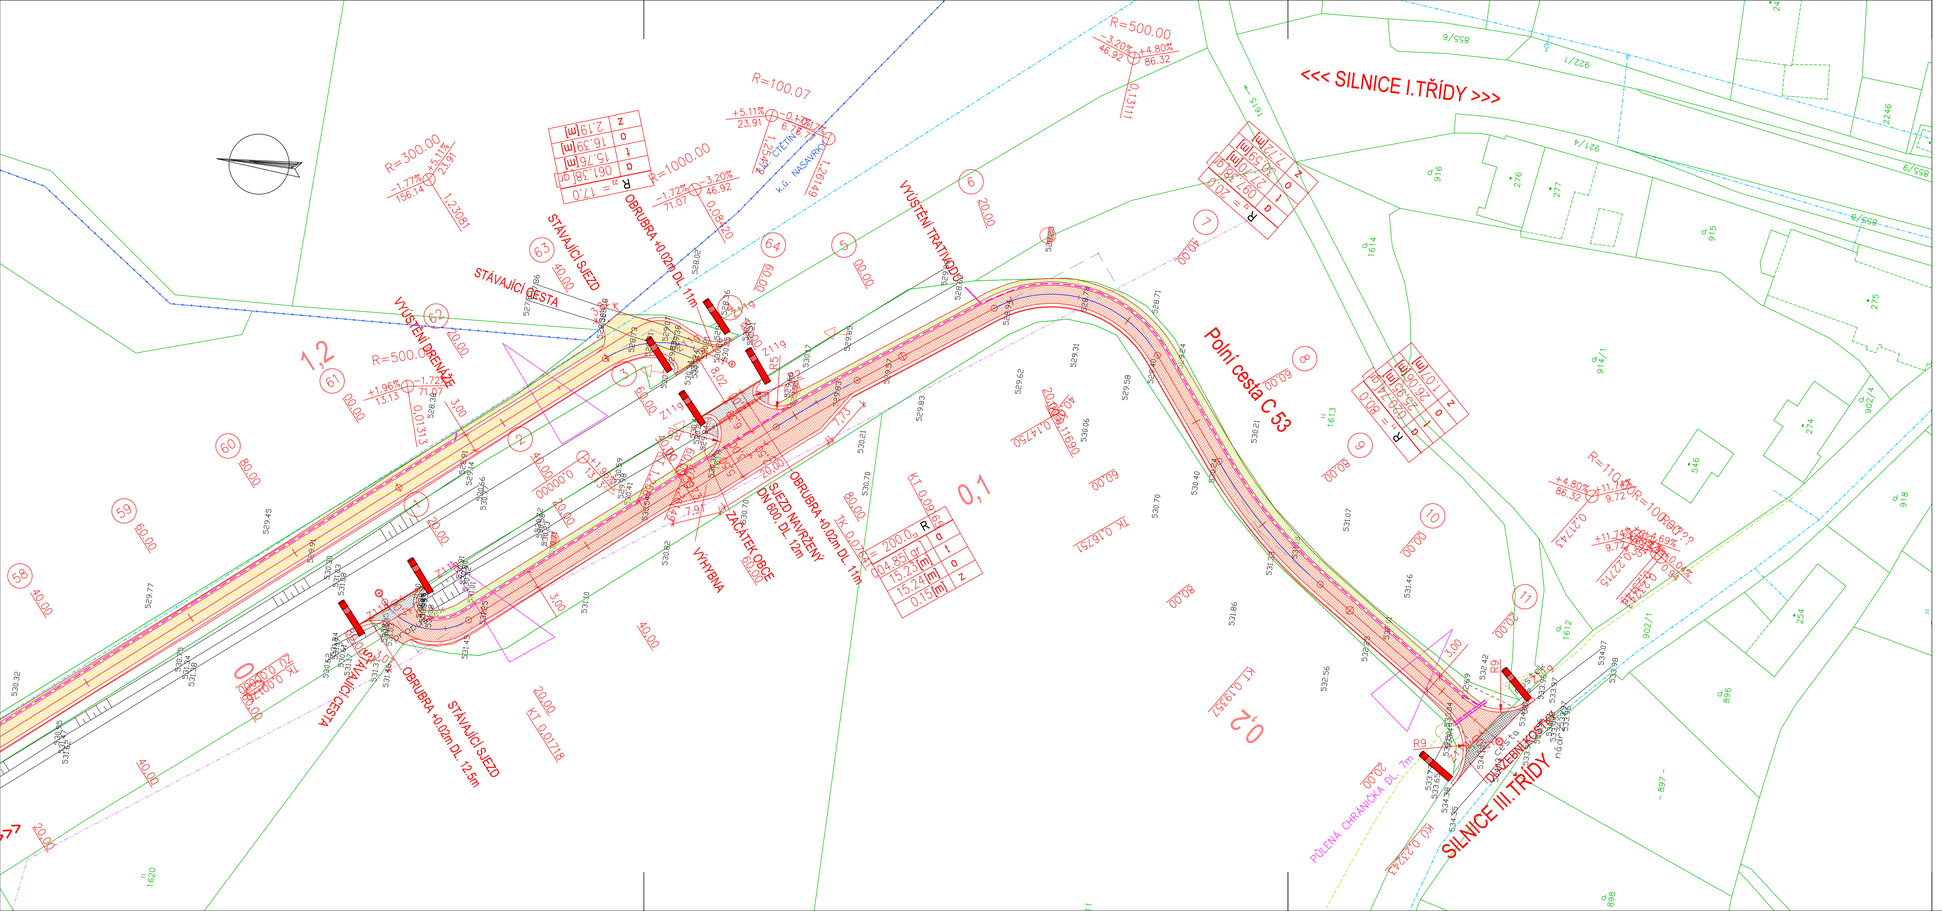

LEGENDA ČAR

- NOVÝ STAV
- STÁVAJÍCÍ STAV
- HRANICE POZEMKŮ DLE KN
- SLUČKY
- HRANICE KATASTRÁLNÍHO ÚZEMÍ

LEGENDA INŽENÝRSKÝCH SÍTÍ STÁVAJÍCÍCH

- VODOVOD
- NADZEMNÍ VEDENÍ NN
- SDĚLOVACÍ KABEL

LEGENDA POVRCHŮ

- POLNÍ CESTA – ASFALTOVÝ KRYT
- POLNÍ CESTA – NEZPEVNĚNÝ KRYT
- NÁSYP – ZELEŇ
- VÝKOP – ZELEŇ

LEGENDA OBJEKTŮ

SO 101 C 42
SO 102 C 53

VÝŠKOVÝ SYSTÉM Bpv
SOUŘADNICOVÝ SYSTÉM JTSK
Podzemní vedení jsou zakreslena informativně.
Před zahájením stavebních prací je nutno požádat o podrobné vytyčení !

SO 102

Kreslil:	ING. J. JEŽEK	
Zpracoval:	ING. J. JEŽEK	
Zodp. projektant:	ING. B. SHEJBAL	
Hlavní projektant:	ING. B. SHEJBAL	
Technická kontrola:	ING. Z. NEUDERT	
Kraj: PARDUBICKÝ	Okres: CHRUDIM	Obec: NASAVRKY
Investor: STÁTNÍ POZEMKOVÝ ÚŘAD – POBOČKA CHRUDIM		
Akce: POLNÍ CESTY C 42 A C 53 NASAVRKY		
Objekt: SO 102 POLNÍ CESTA C 53		
Obsah: SITUACE		

OPTIMA spol. s r.o.
PROJEKTOVÁ, INŽENÝRSKÁ A STAVEBNÍ ČINNOST
Žižkova 738, 566 01 Vysoké Mýto
tel.: 465 420 911
e-mail: info@optima-vm.cz

Stupeň:	DSP + PDPS
Zak. č.:	4717 – 22 – 3
Arch. č.:	4049
Datum:	1/2023
Formát:	4 A4
Měřítko.: 1:500	Číslo příl. výkresu: D 2.2
Kóty:	