A
–

PŘÍČNÝ ŘEZ PROPUSTEK
1:50

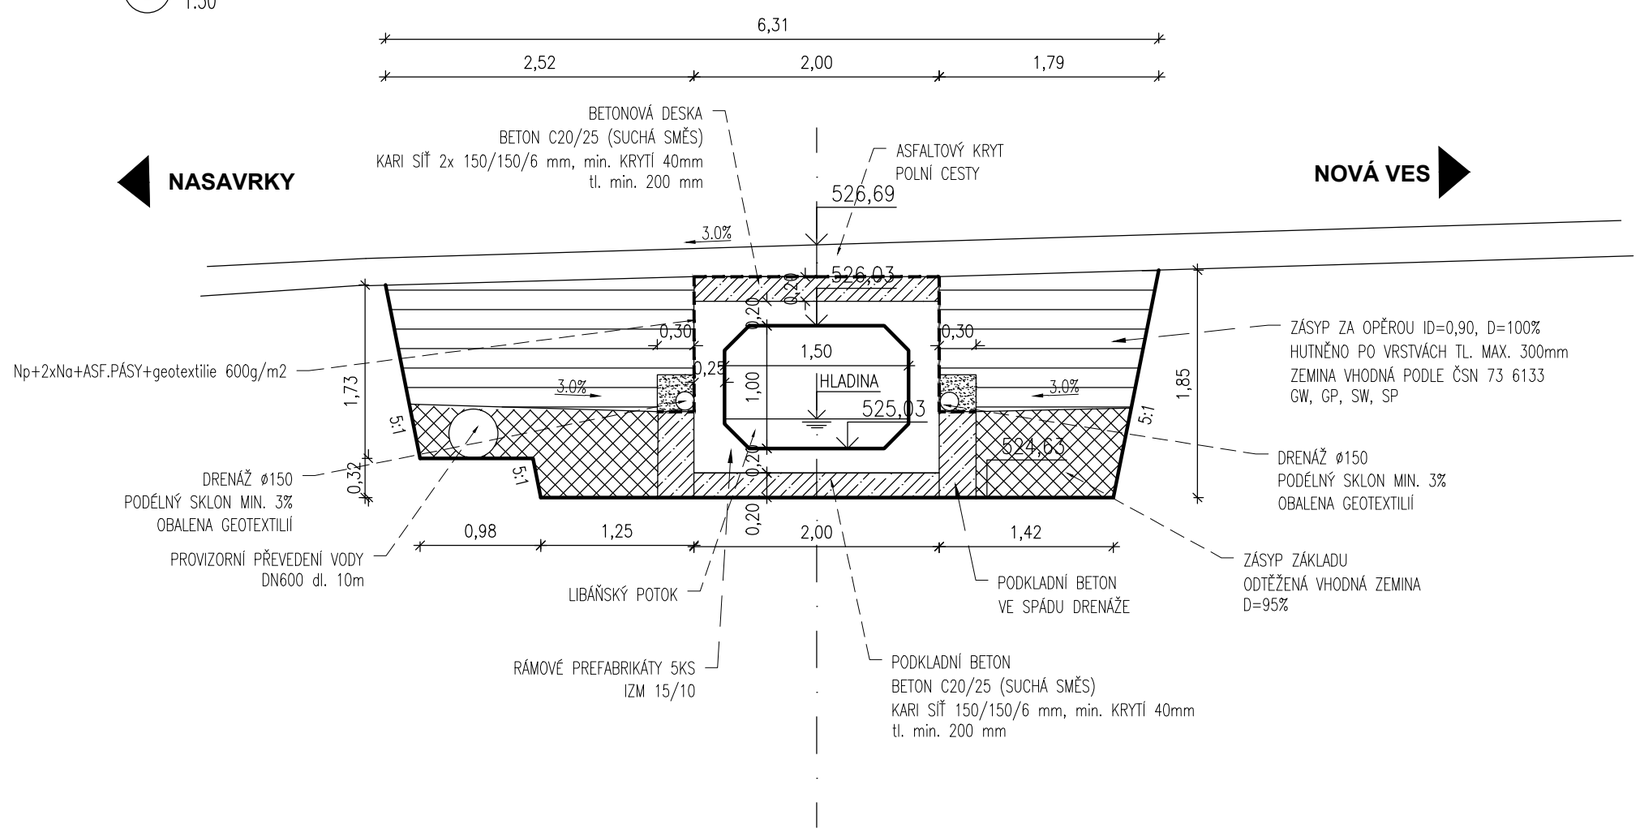

SO 101

Kreslil:	ING. J. JEŽEK	
Zpracoval:	ING. J. JEŽEK	
Zodp. projektant:	ING. B. SHEJBAL	
Hlavní projektant:	ING. B. SHEJBAL	
Technická kontrola:	ING. Z. NEUDERT	
Kraj: PARDUBICKÝ	Okres: CHRUDIM	Obec: NASAVRKY

OPTIMA spol. s r.o.
PROJEKTOVÁ, INŽENÝRSKÁ A STAVEBNÍ ČINNOST
Žižkova 738, 566 01 Vysoké Mýto
tel.: 465 420 911
e-mail: info@optima-vm.cz

Investor: STÁTNÍ POZEMKOVÝ ÚŘAD – POBOČKA CHRUDIM

Akce:
POLNÍ CESTY C 42 A C 53 NASAVRKY

Objekt:

Obsah:
PŘÍČNÝ ŘEZ

Stupeň:	DSP + PDPS
Zak. č.:	4717 – 22 – 3
Arch. č.:	4049
Datum:	1/2023
Formát:	2 A4
Měřítko.: 1:50 Kóty:	Číslo příl. výkresu: D 1.6