



# SCHÉMA ZÁBRADLÍ - MĚŘÍTKO 1:25


## POHLED

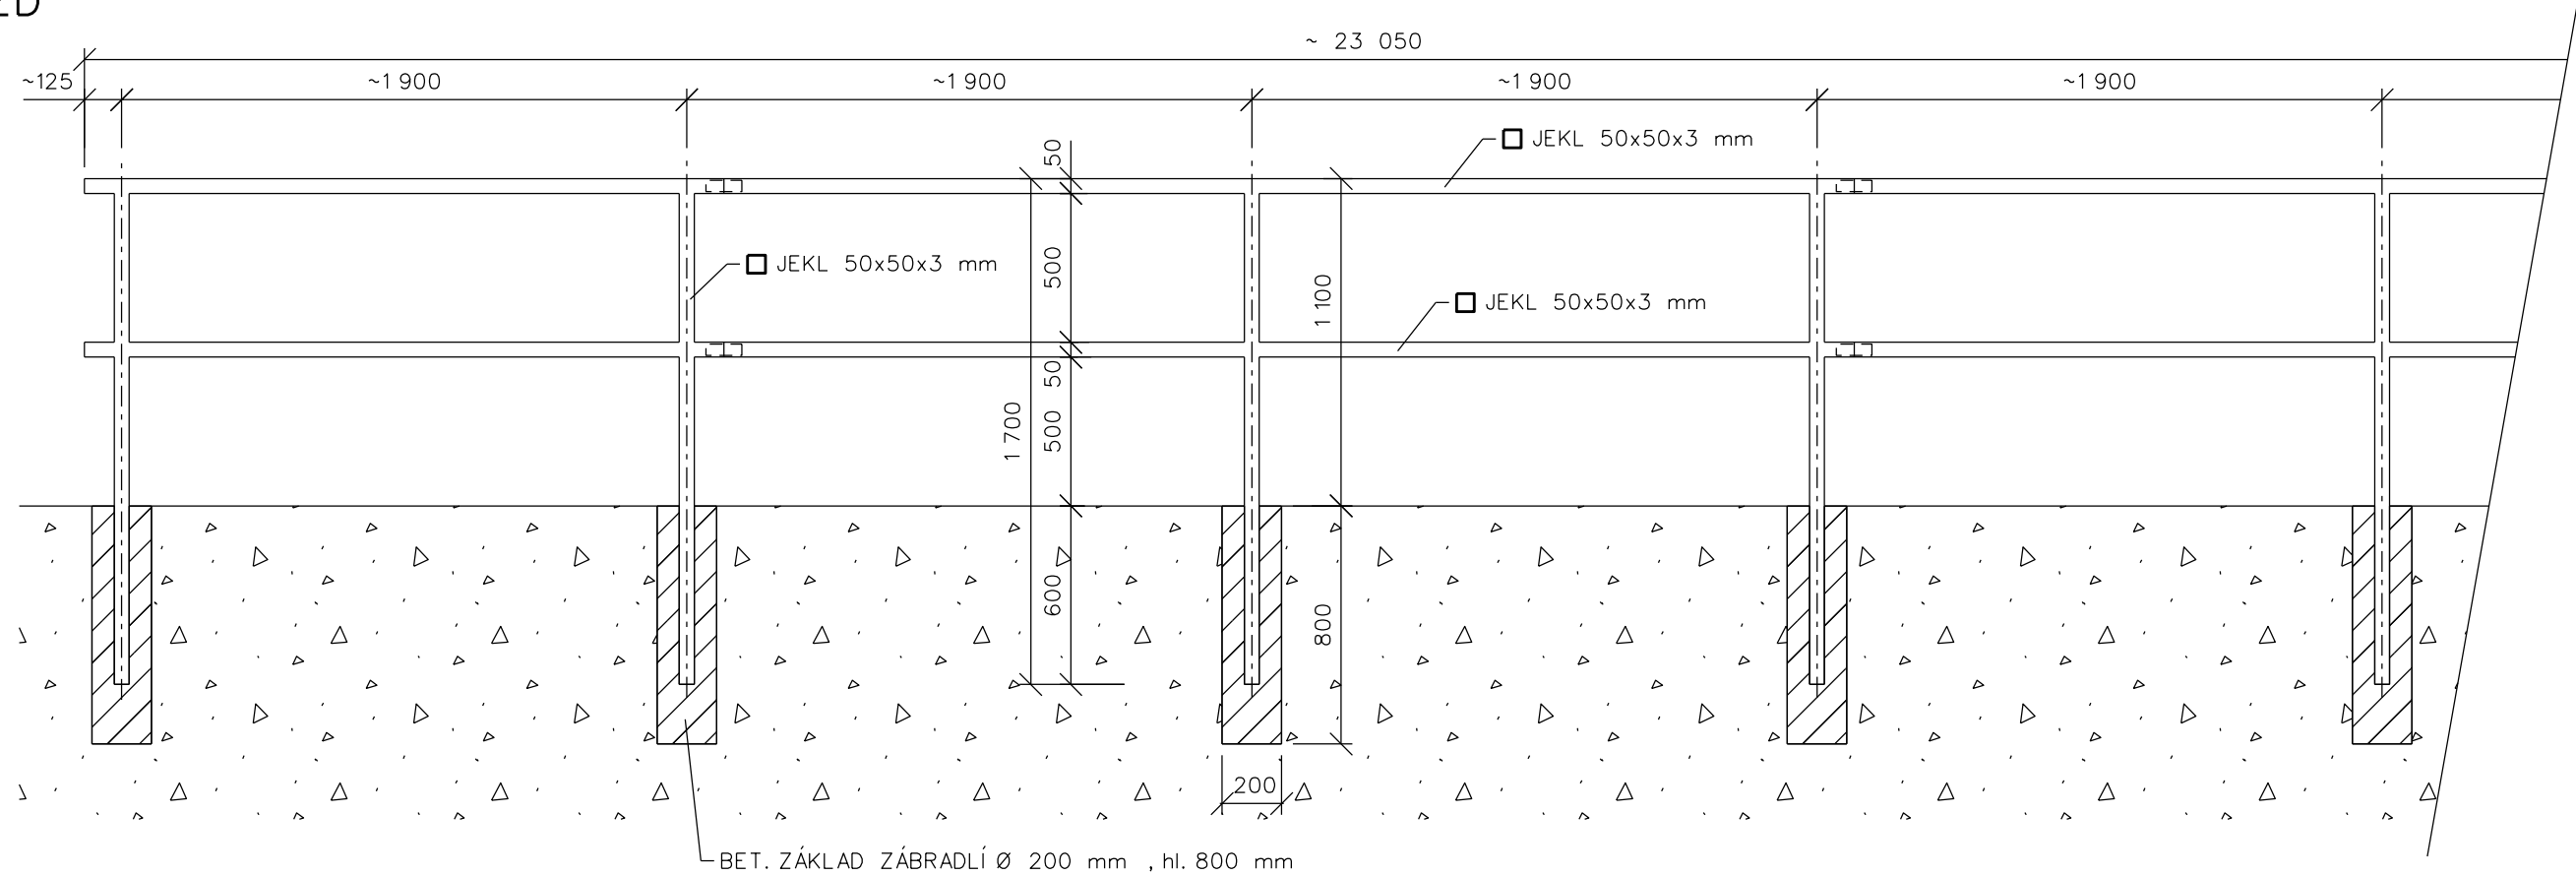

## PŘÍČNÝ ŘEZ

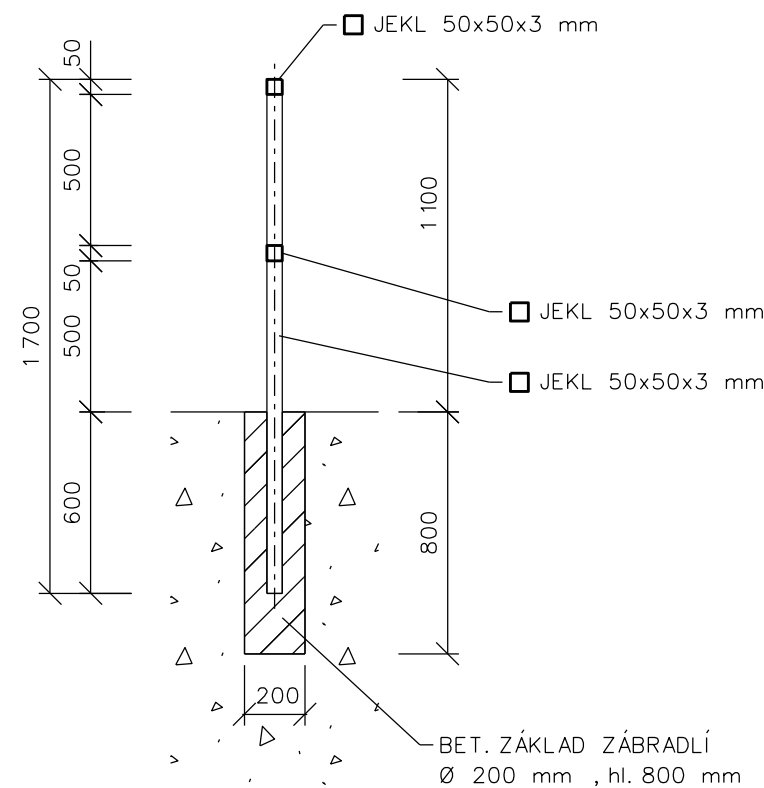

## PŘÍČNÝ ŘEZ

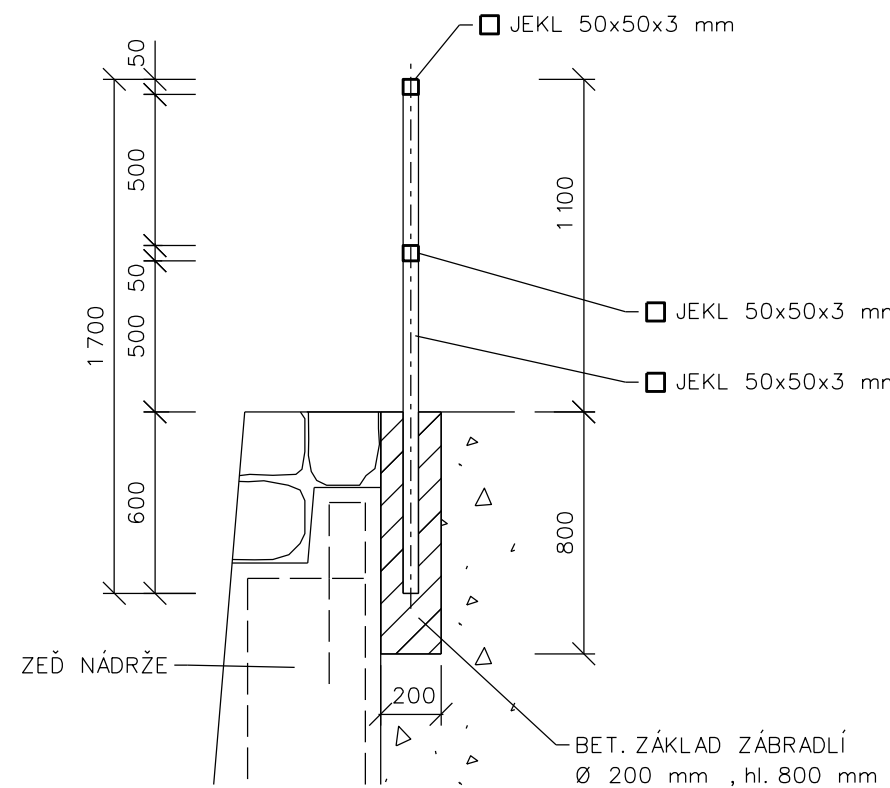

**PŘEDPOKLÁDANÝ VÝKAZ MATERIÁLU ZÁBRADLÍ dl. 23,05 m**  
JEKL 50x50x3 mm, dl. 66,900 m - 66,9x4,17 = 278,97 kg  
ZÁSLEPKA JEKLU 50x50x3 mm - 4 ks  
BET. ZÁKLAD ZÁBRADLÍ Ø 200 mm , hl. 800 mm, 13 ks- 0,33 m³

**PŘEDPOKLÁDANÝ VÝKAZ MATERIÁLU ZÁBRADLÍ dl. 30,65 m**  
JEKL 50x50x3 mm, dl. 88,500 m - 88,5x4,17 = 369,05 kg  
ZÁSLEPKA JEKLU 50x50x3 mm - 4 ks  
BET. ZÁKLAD ZÁBRADLÍ Ø 200 mm , hl. 800 mm, 17 ks- 0,43 m³

**POZNÁMKA**  
-V PROJEKTOVÉ DOKUMENTACI JE PROVEDEN POUZE PŘEDBĚŽNÝ NÁVRH ZÁBRADLÍ!  
PROTOŽE SE JEDNÁ O ZÁMEČNICKÝ VÝROBEK, PROVEDE DODAVATEL ZÁBRADLÍ SÁM NÁVRH  
A POSOUZENÍ KCE, VČETNĚ VYŘEŠENÍ VŠECH SPOJŮ A DETAILŮ A UKOTVENÍ DO  
KONSTRUKCÍ - BUDOU PROVEDENY DÍLENSKÉ VÝKRESY!  
-JEDNOTLIVÉ PRVKY K SOBĚ SVAŘENY KOUTOVÝMI SVÁRY

**POVRCHOVÁ ÚPRAVA OCELOVÝCH PRVKŮ**  
POVRCHOVÁ OCHRANA JE NAVRŽENA NÁTĚREM  
(CELKOVÁ TLOUŠŤKA 160um)  
- ZÁKLADNÍ VRSTVA = EPOXIDOVÝ 80 um  
- 1. MEZIVRSTVA = EPOXIDOVÁ SE ŽELEZITOU SLÍDOU 40 um  
- VRCHNÍ NÁTĚR = AKRYL POLYURETANOVÁ HMOTA 40 um