


VZOROVÝ PŘÍČNÝ ŘEZ BALVANITÝ SKLUZ MĚŘÍTKO 1:50

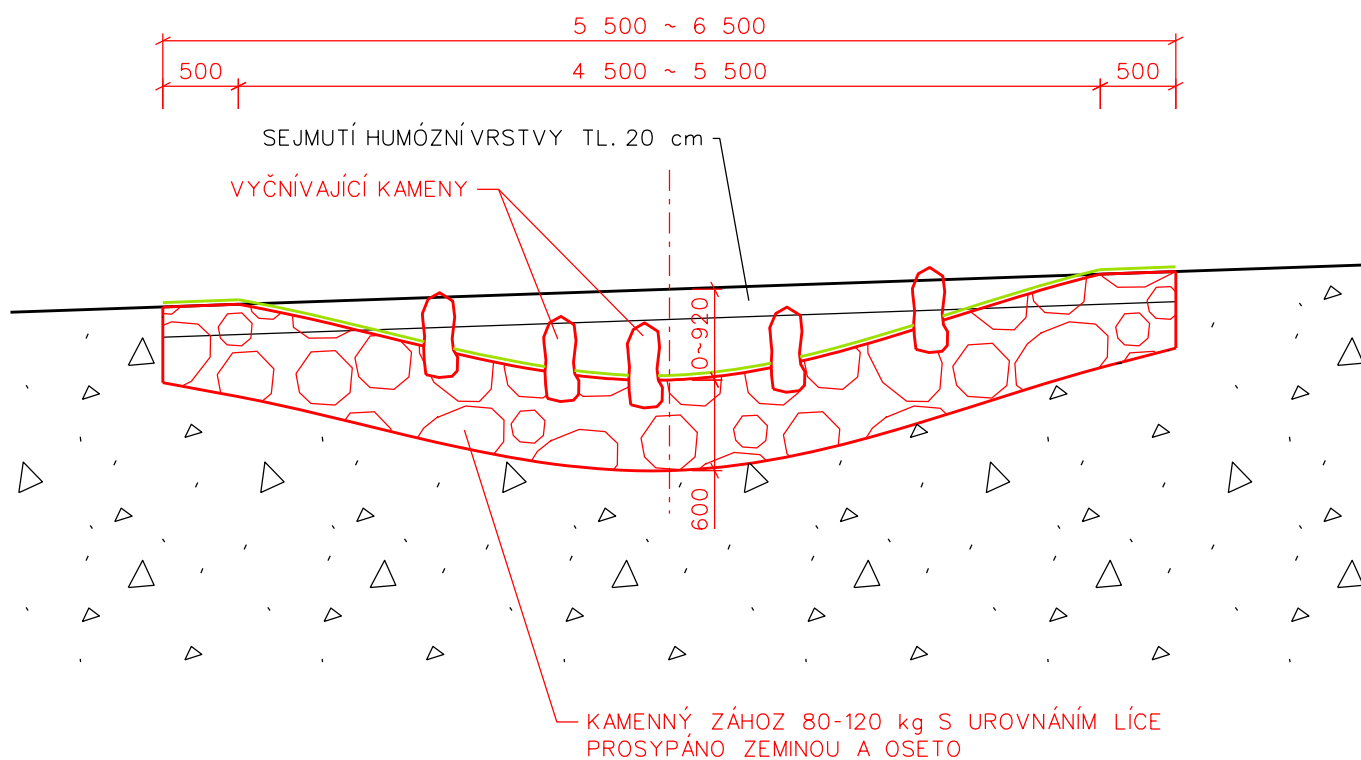

KAMENNÝ ZÁHOZ 80-120 kg S UROVNÁNÍM LÍCE	57,9 m ³
PROSYPÁNO ZEMINOU	
OSETÍ	96,4 m ²