


VZOROVÝ PŘÍČNÝ ŘEZ PRŮLEHU
MĚŘÍTKO 1:50

SKUPINOVÁ VÝSADBA DŘEVIN

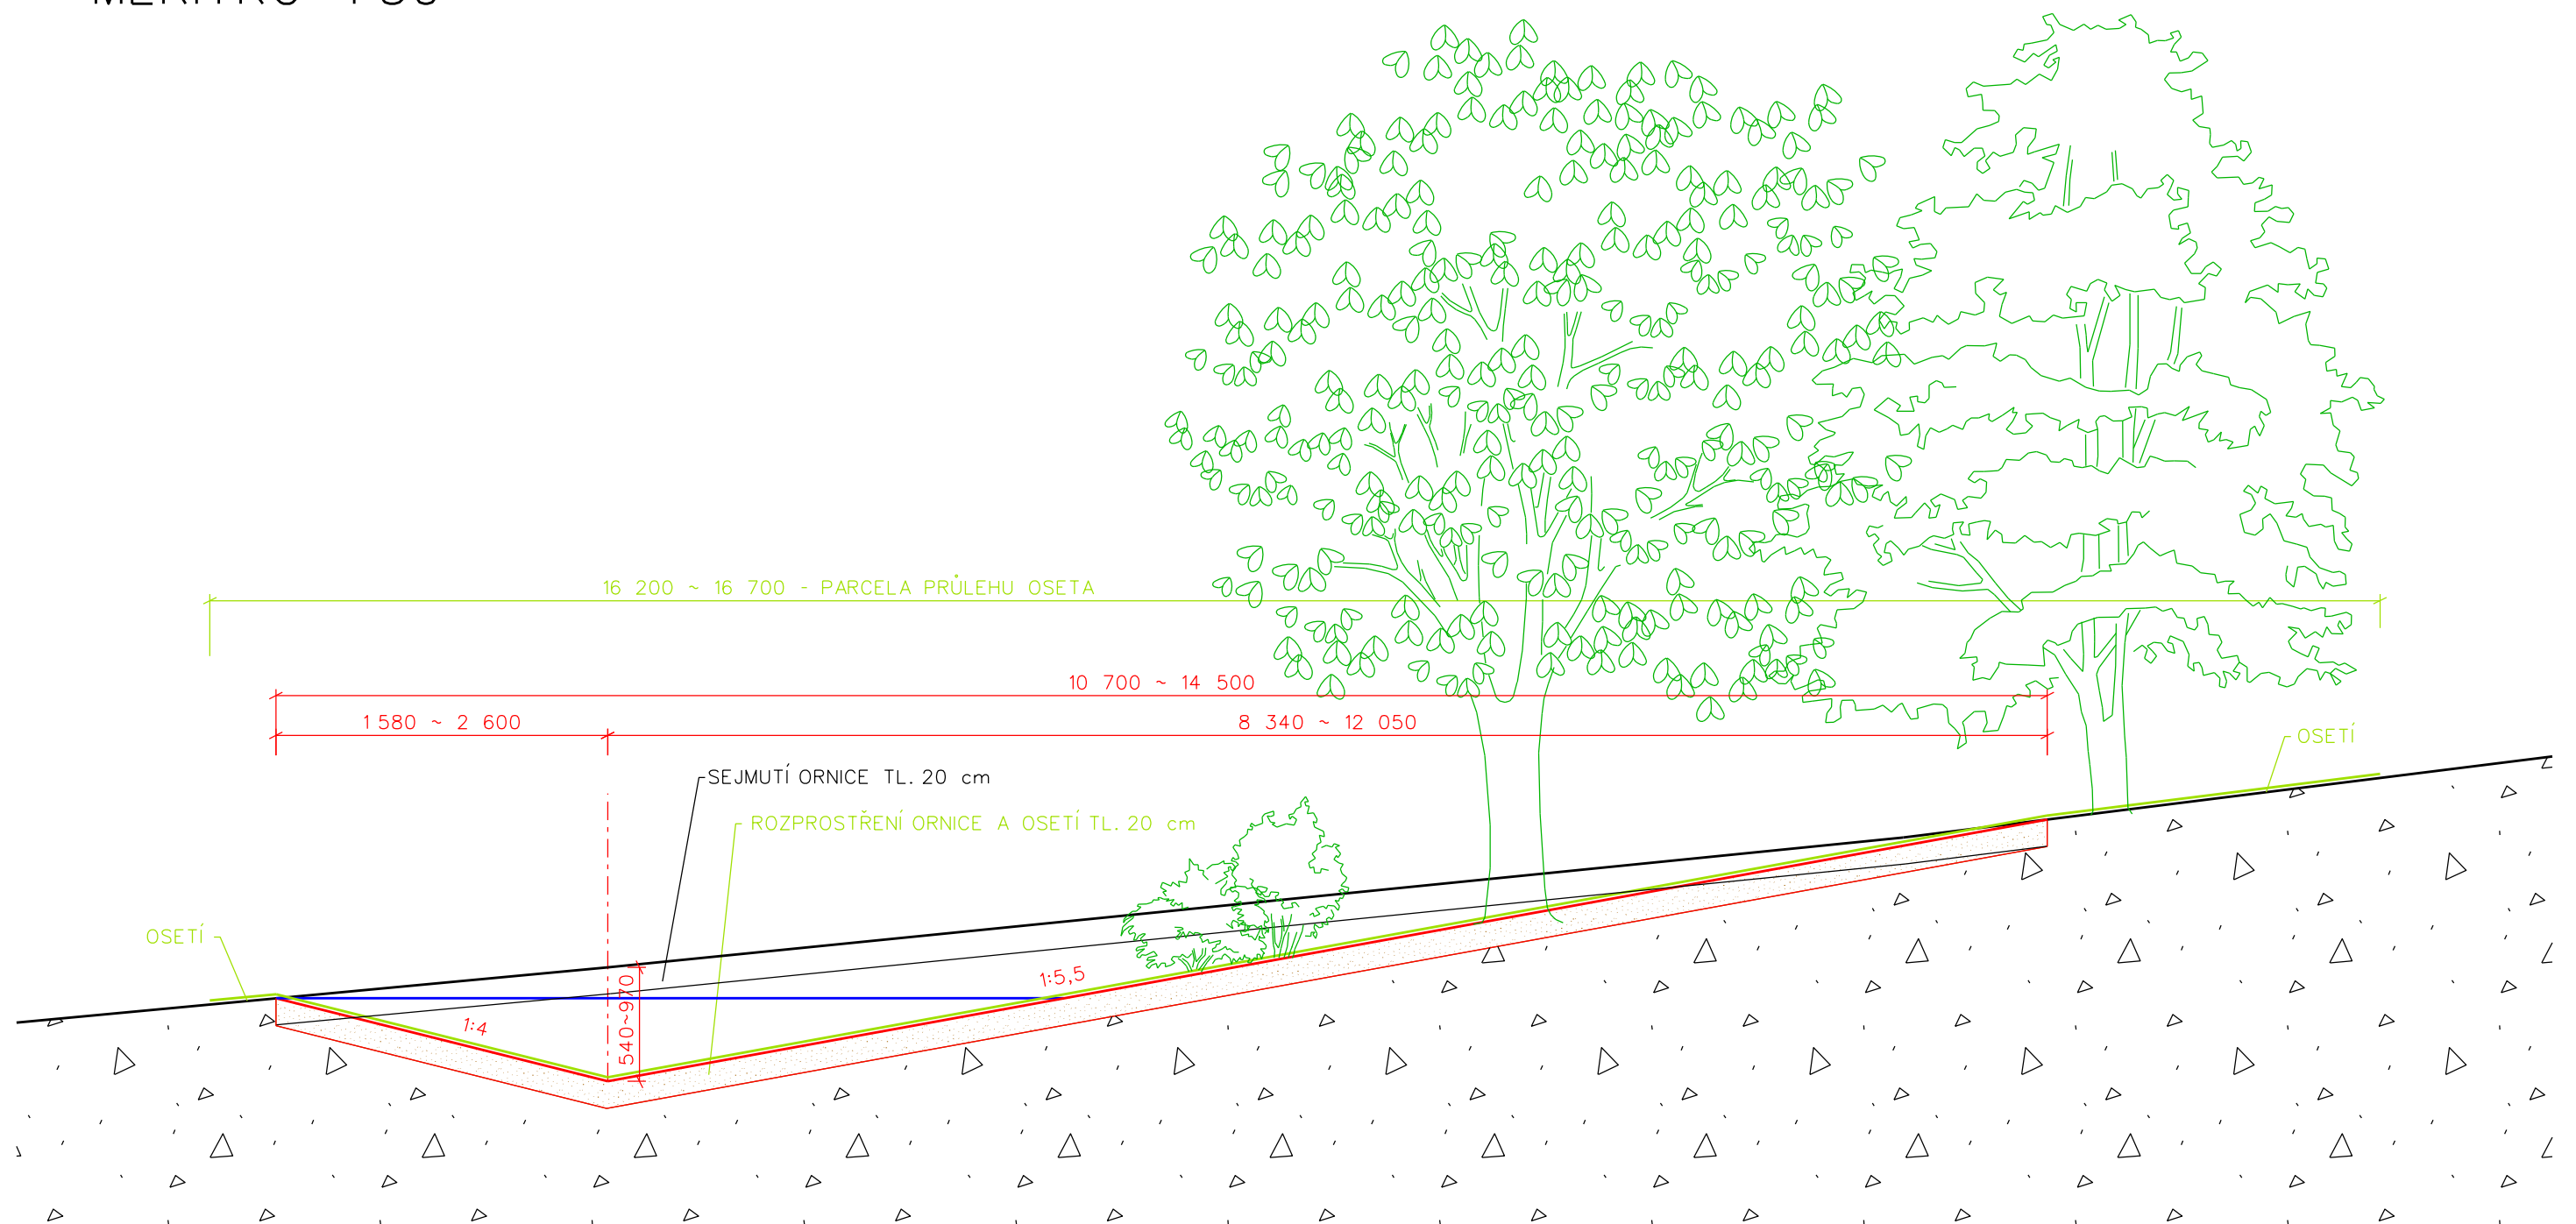

VÝKOPY	1158,4	m³
ŠVAHOVÁNÍ VÝKOPŮ	511,7	m²
ÚPRAVA PLÁNĚ	2083,5	m²
SEJMUTÍ ORNICE tl. 20 cm	2559,4	m²
OHUMUSOVÁNÍ tl. 20 cm A OSETÍ	2623,0	m²
OSETÍ PARCELY PRŮLEHU	691,0	m²