


VYTYČOVACÍ VÝKRES
M 1:500

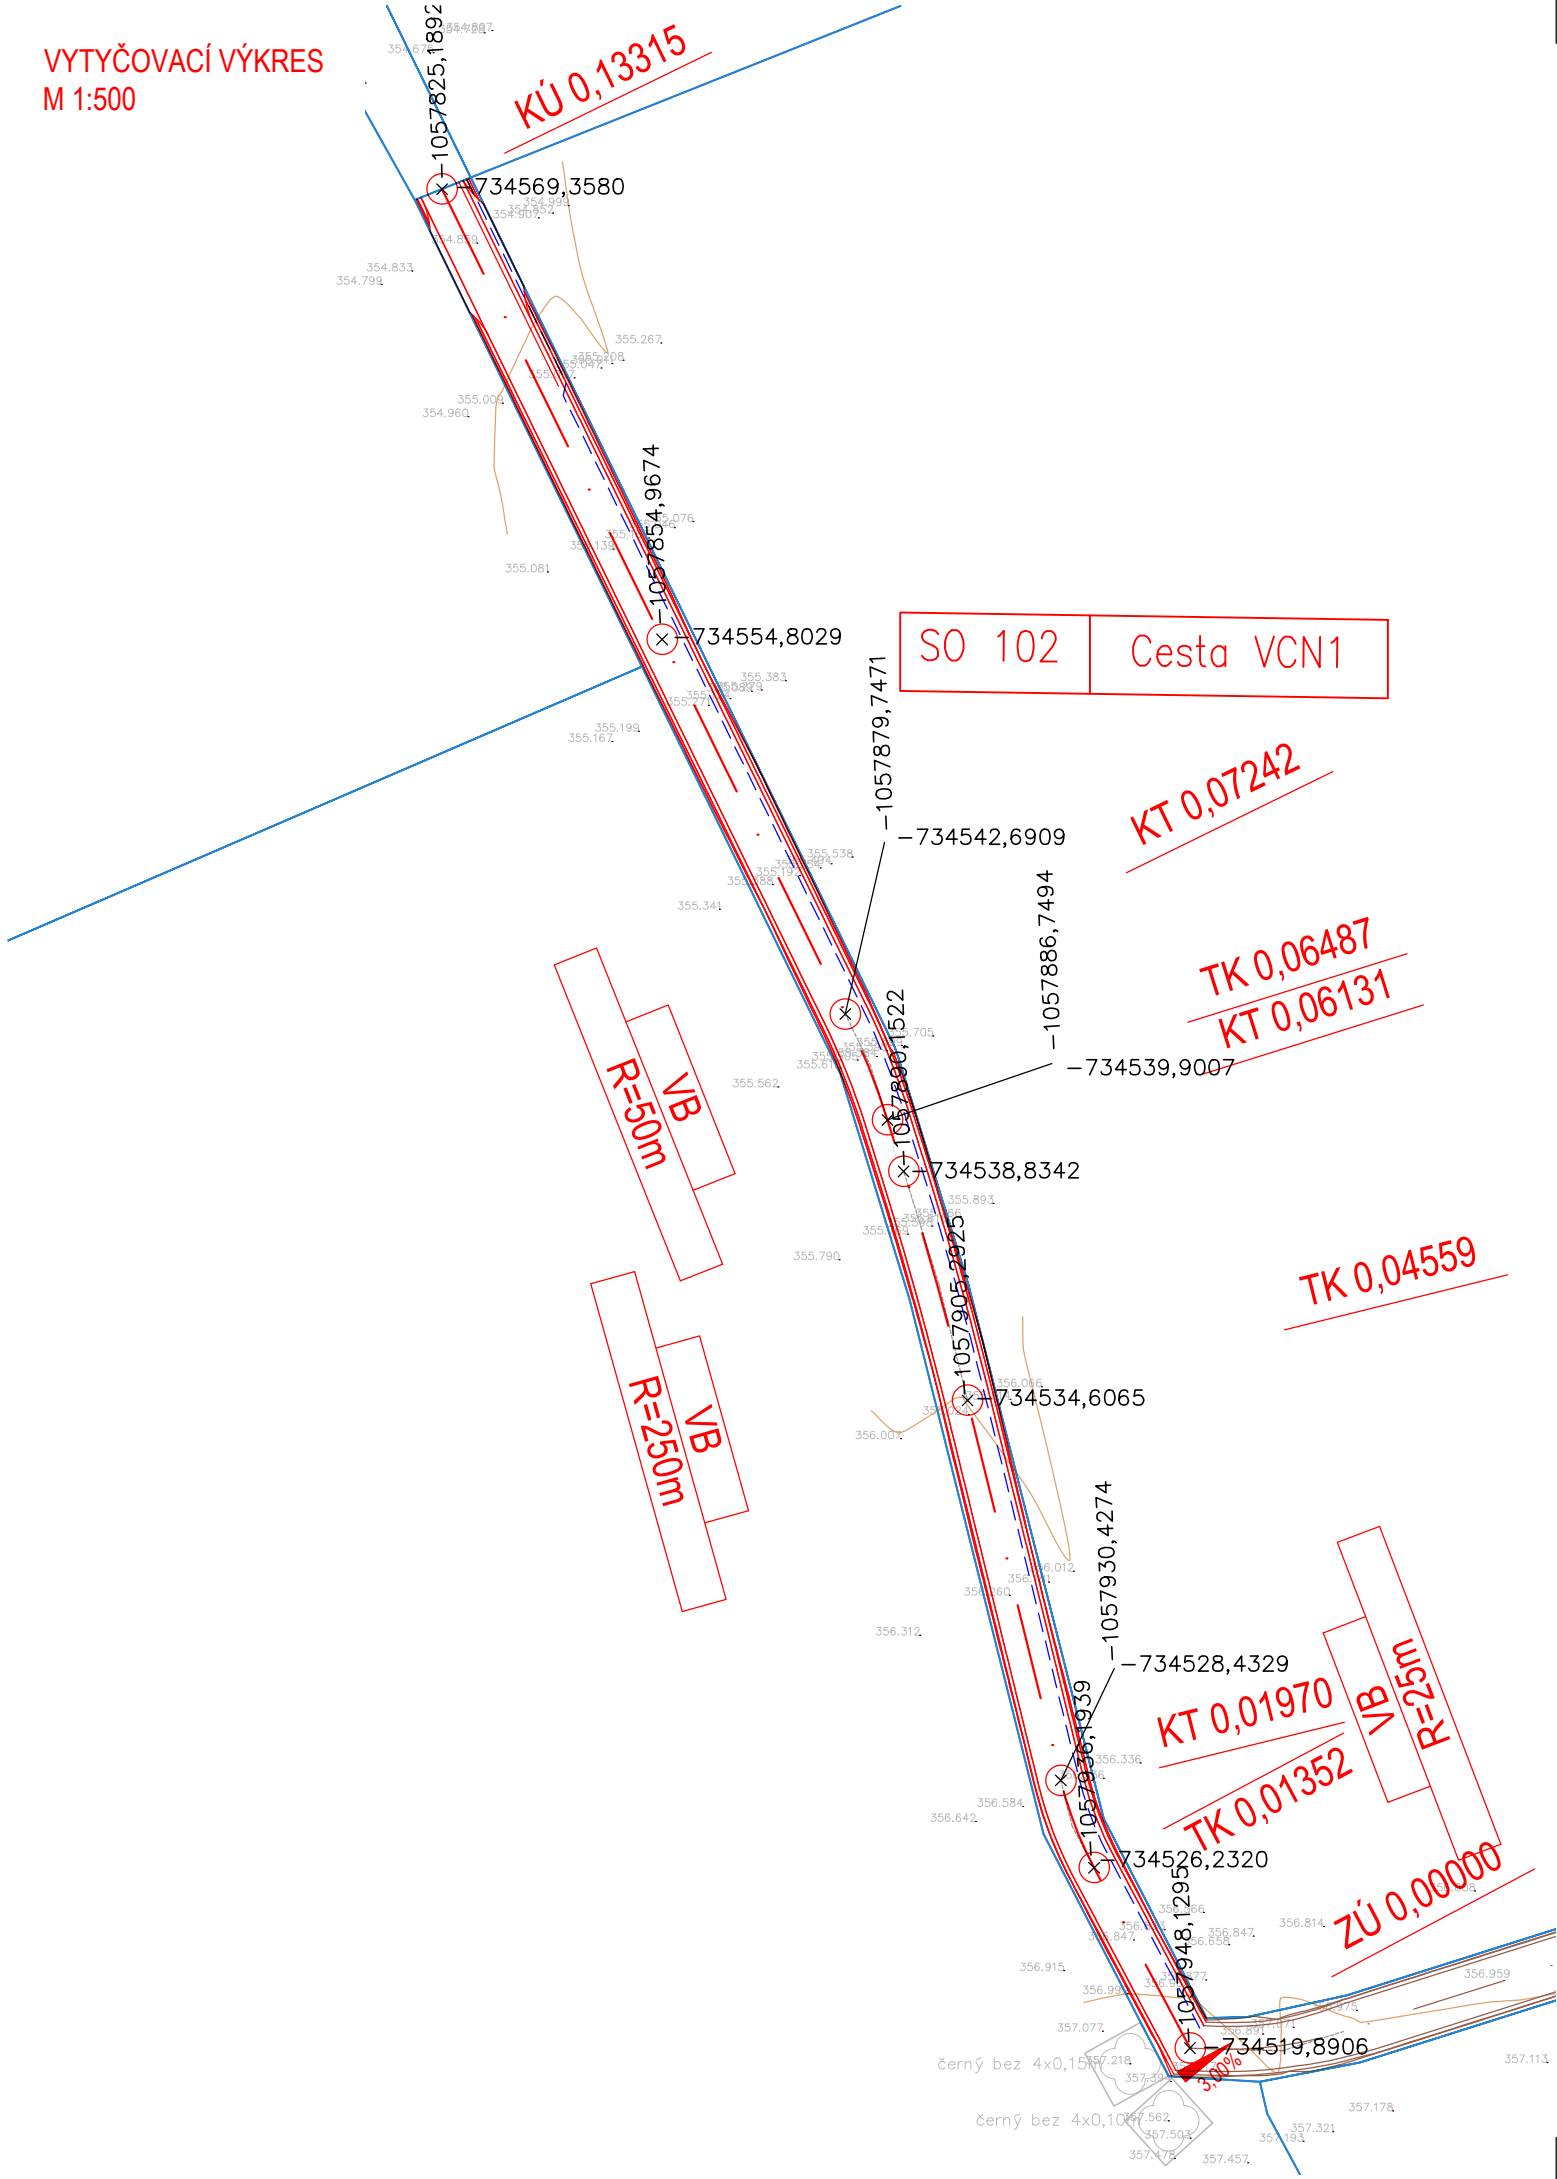

- LEGENDA:
VÝKRES
- STAVEBNÍ ÚPRAVY - NÁVRH
 - GEODETICKÉ ZAMĚŘENÍ
 - KATASTRÁLNÍ MAPA (DKM)

STAVEBNÍ OBJEKTY REALIZOVANÉ V RÁMCI STAVBY
"POLNÍ CESTA HCN3, VCN1 V K.Ú. HERINK"

SO 101 KOMUNIKACE
SO 102 KOMUNIKACE



VÝŠKOVÝ SYSTÉM
BpV

SOUŘADNICOVÝ SYSTÉM: S-JTSK, VÝŠKOVÝ SYSTÉM: BpV

Index změny	Popis změny	Datum	Provedl	Podpis
Projektant JAKUB KOKOŠKA	Projekt POLNÍ CESTA HCN3, VCN1 V K.Ú. HERINK	Investor SPÚ - KPÚ PRO STŘEDOČESKÝ KRAJ A HL.MĚSTO PRAHA, POBOČKA NYMBURK		
Vypracoval JAKUB KOKOŠKA		Č. zakázky 129-2024		
Schválil ING. JIŘÍ ULMAN		Status dok. DSP/DPS		
<div>GEOREAL</div> <div>GEOREAL spol. s r.o.</div> <div>Hálkova 12, 301 00 Plzeň</div> <div>IČ: 40527514 telefon: 377 237 343 e-mail: georeal@georeal.cz http://www.georeal.cz</div>	Druh dok. DOKUMENTACE OBJEKTŮ	Ref. ozn. D		
	Název dok. SO 102	Č. dokladu 7		
	VYTYČOVACÍ VÝKRES 1:500	Index zm. -	Datum vydání 09/2023	Jazyk CS