



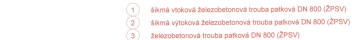

km 0,210 65

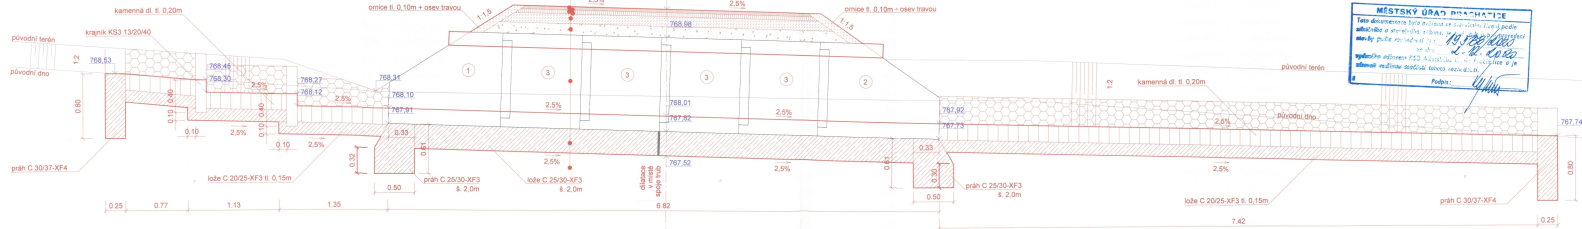

\*): nad vrcholem trouby



SR 766,00 m n.m. Bpw

HLAV. PROJEKTANT	Ing. P. Kaplan		KANCELÁŘ KA PROJEKTOVÁNÍ DOMOVNÍCH STAVBY	
ODP. PROJEKTANT	Ing. P. Kaplan			ING. PETR KAPLAN
VYPRACOVAL	Ing. P. Kaplan			B. SMETANY 34
STAVBYNĚK	ČR-SPU Praha, pob. Prácheň			PRŮL. 270/0, Č. 602/006
MÍSTO STAVBY	Chlum u Volar			TEL/FAX: 387 319 295 MOBIL: 774 887 428 vericonica@volny.cz
NÁZEV STAVBY	Rekonstrukce polní cesty C1 v k. ú. Chlum u Volar Část C: Stavební část			
OBŠAH VÝKRESU SO 102 Propustek Příčný řez v km 0,210 65, řez 1-1'				
FORMÁT		SA4	DATUM	
STUPEŇ		DSP	Č. ZAK.	
MĚŘÍTKO		1:25	Č. VÝKRS	
			C. 1.2.6	

[illegible]

2

SR 766,00 m n.m. Bpv