
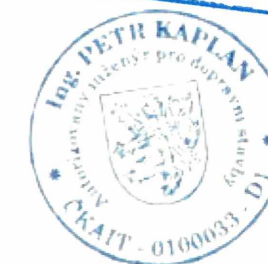
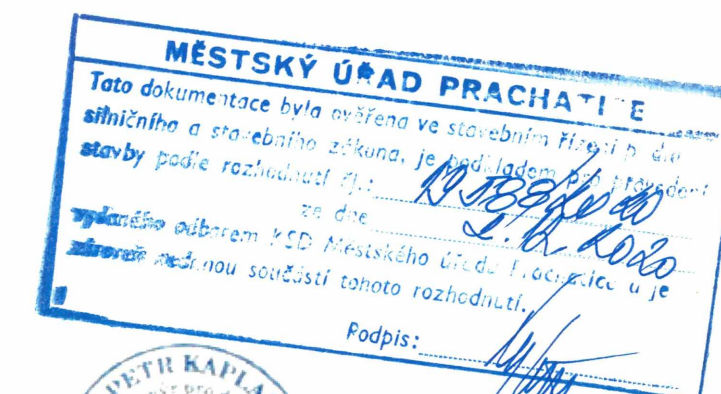



Cesta C1, v ose staničení

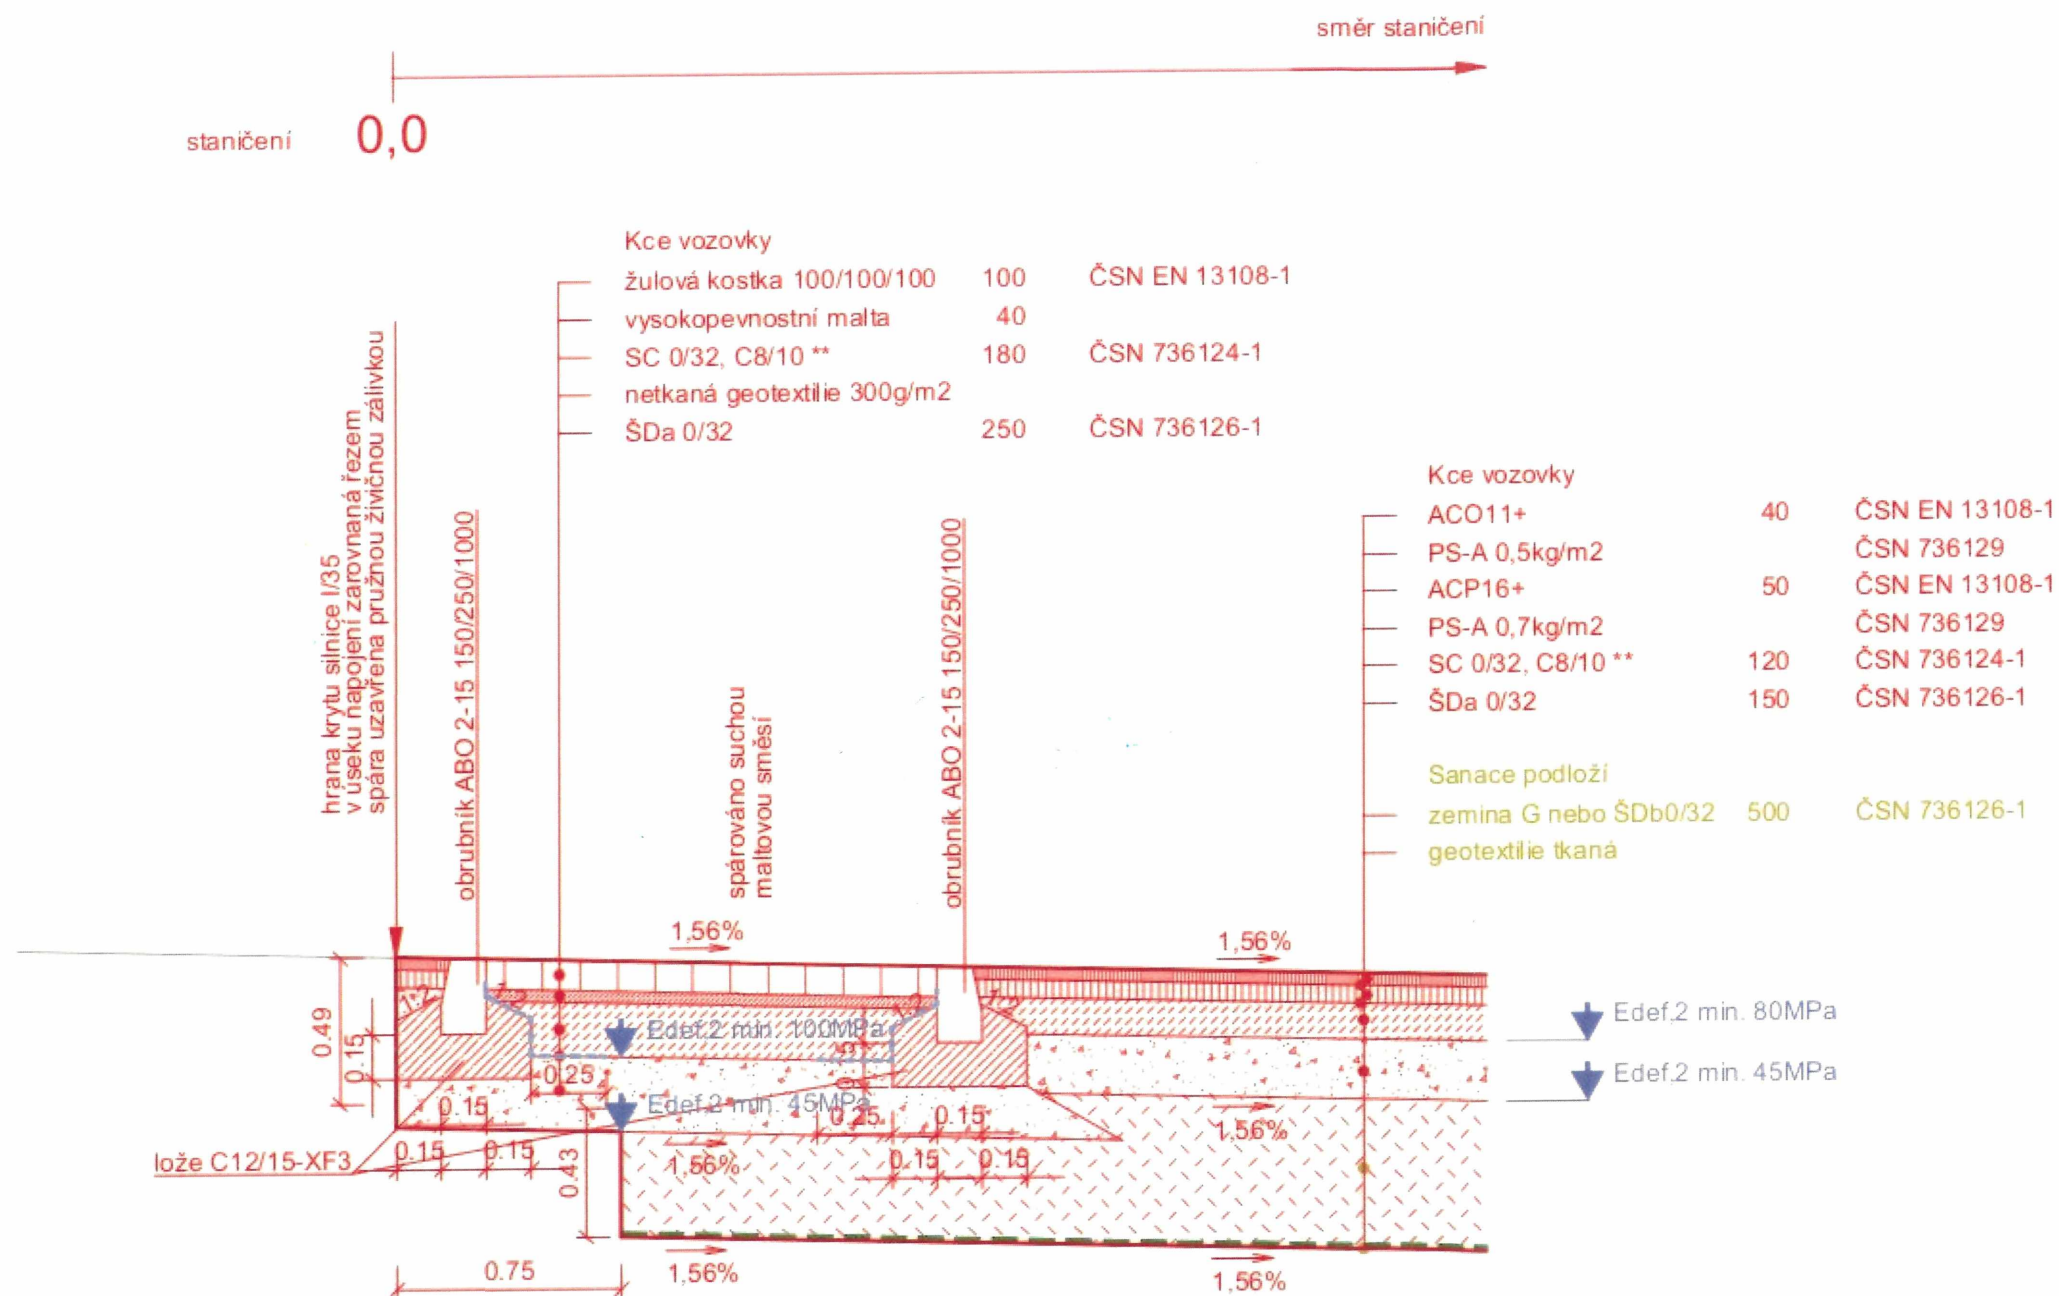

2

**) v průběhu tuhnutí přehutnit silničním válcem pro rozvoj mikrotrhlin
(po provedení takového ošetření vrstvy není potřeba provádět řezané spáry)

Sanace podloží bude prováděna jen v případě nevyhovujícího podloží

HLAV. PROJEKTANT	Ing. P. Kaplan	<i>[Podpis]</i>	KANCELÁŘ PROJEKTOVÁNÍ DOPRAVNÍCH STAVEB	
ODP. PROJEKTANT	Ing. P. Kaplan		 ING. PETR KAPLAN B. SMETANY 34 PSČ: 370 01, Č. BUDĚJOVICE TEL./FAX: 387 319 295 MOBIL: 774 957 426 veraiconica@volny.cz	
VYPRACOVAL	Ing. P. Kaplan			
STAVEBNÍK	ČR-SPÚ, pob. Prachatice		FORMÁT	2A4
MÍSTO STAVBY	Chlum u Volar		DATUM	01/18
NÁZEV STAVBY	Polní cesta C1 v k.ú. Chlum u Volar Část C: Stavební část		STUPEŇ	DSP
OBSAH VÝKRESU		Vzorový řez v ose staničení	MĚŘITKO	1:25
			Č. VÝKR.	C.1.2.4.1