

SOUBĚŽNÝ ODVODŇOVACÍ DRĚN

ZMĚNA PŘÍČNÉHO SKLONU VOZOVKY


KÓTY NIVELETY

KÓTY TERÉNU

SROVNÁVACÍ ROVINA  
STANIČENÍ V KM

STANIČENÍ V M  
ČÍSLA PŘÍČNÝCH ŘEZŮ  
VZDÁLENOSTI PŘÍČNÝCH ŘEZŮ

SMĚROVÉ POMĚRY

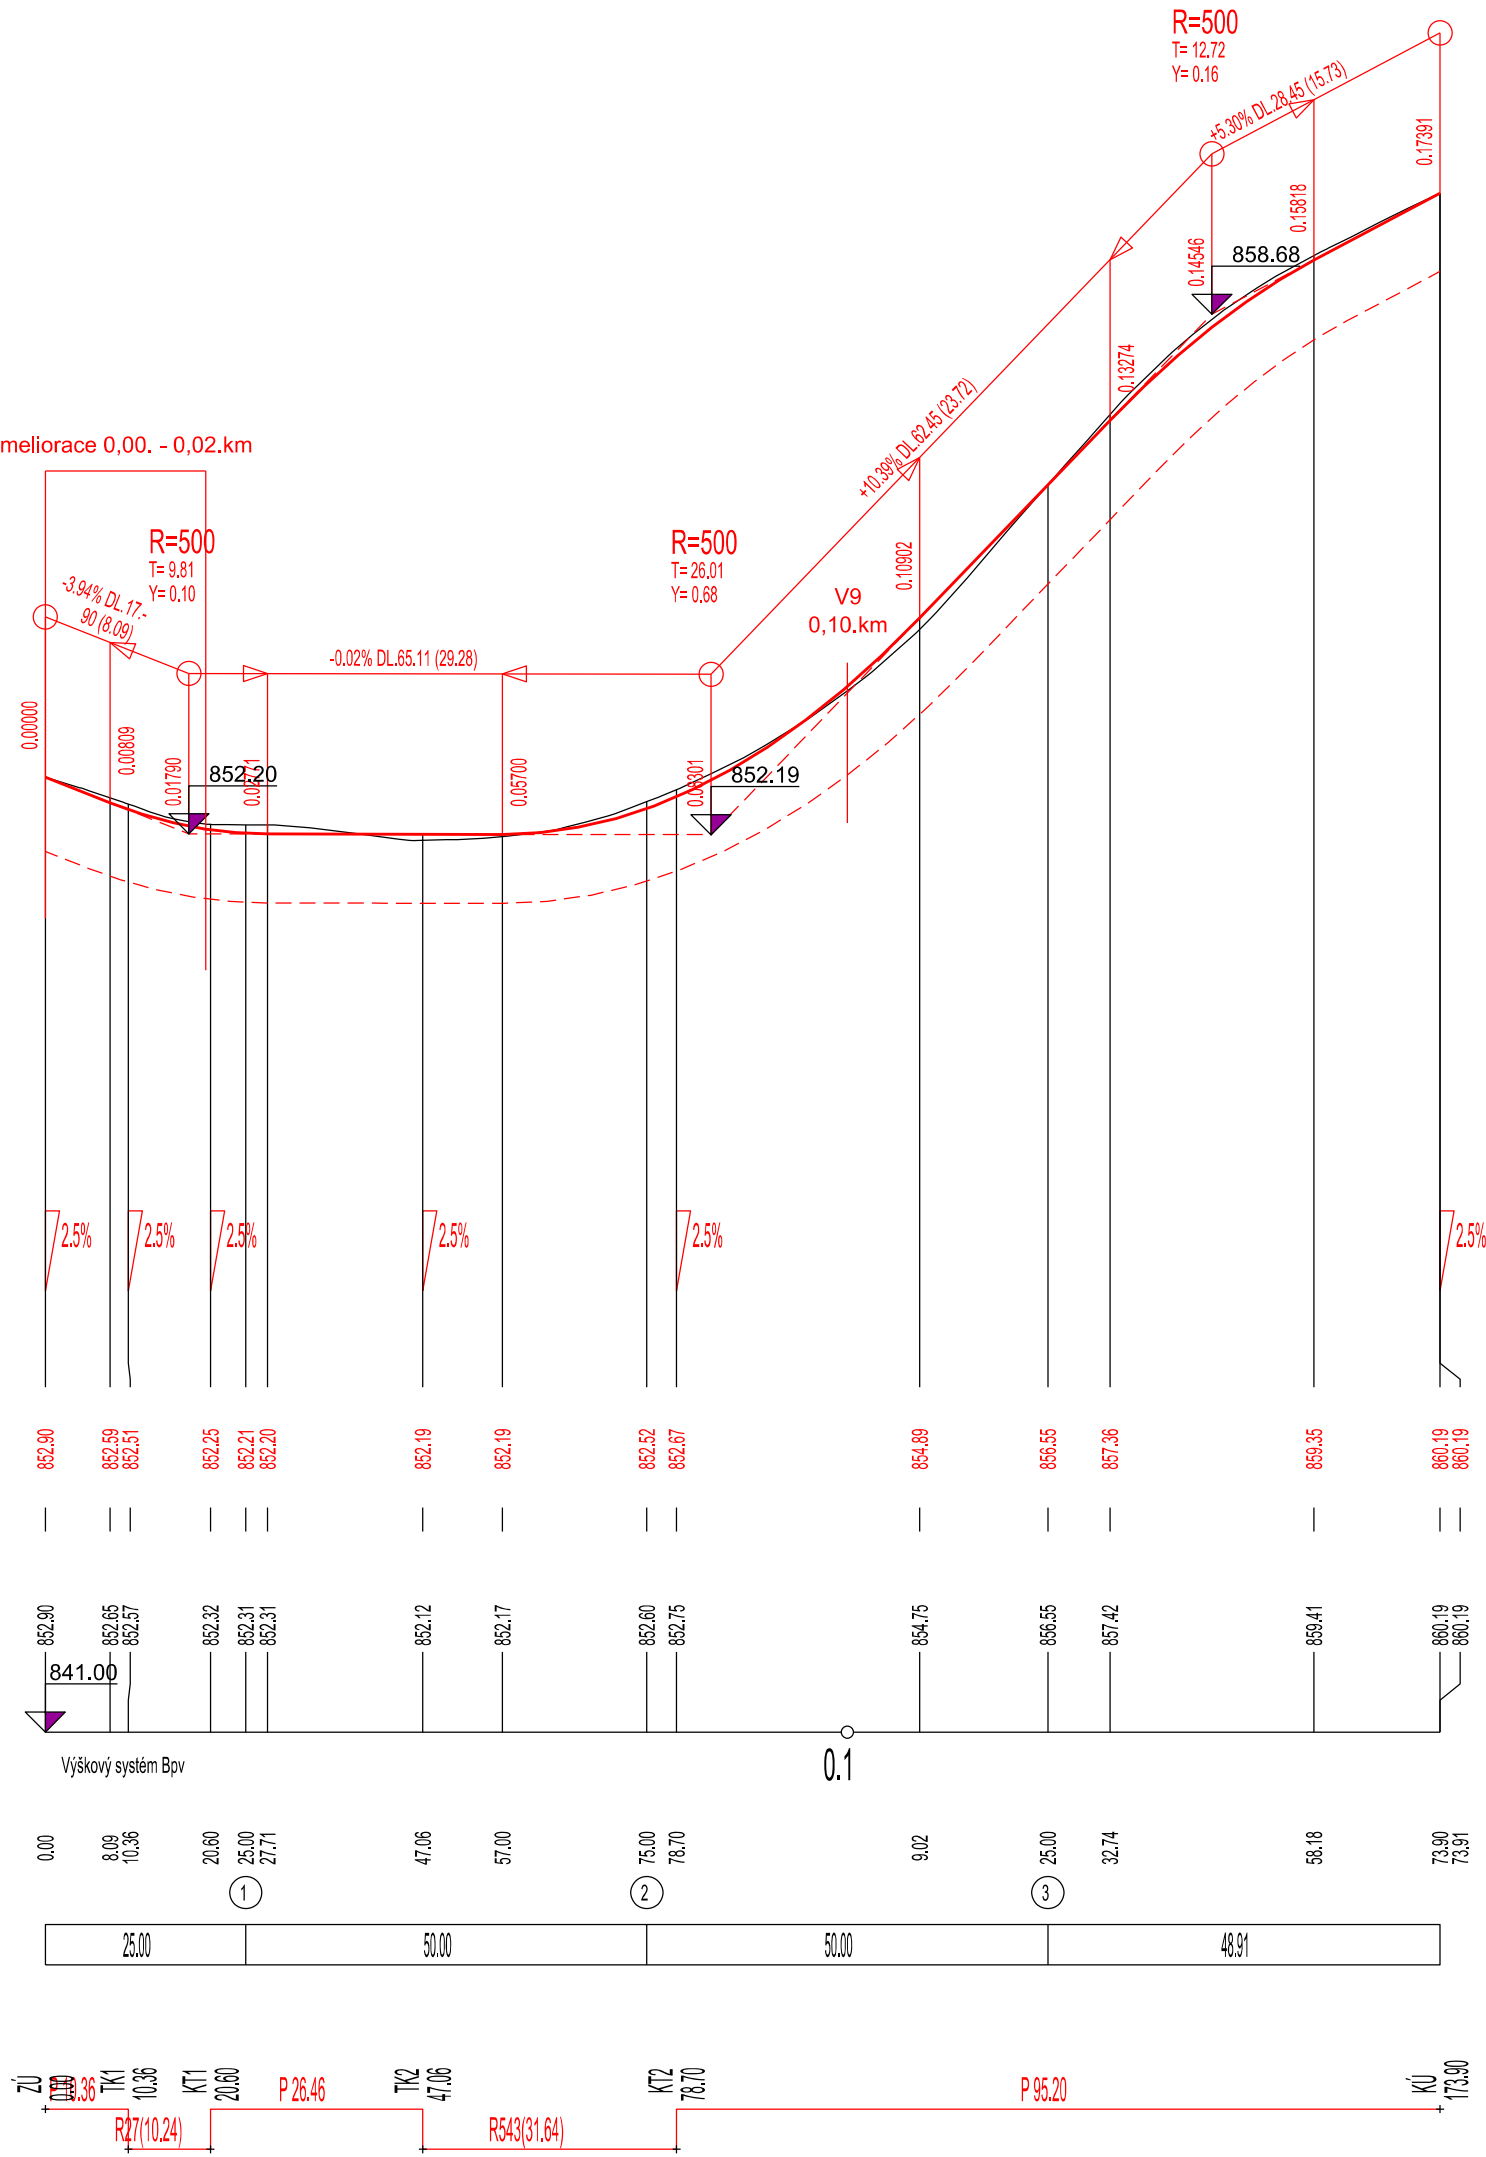

Souřadnicový systém: S-JTSK; Výškový systém: BpV

VYPRACOVAL:		ZODPOVĚDNÝ PROJEKTANT:	
ING. ZDENĚK HOMOLKA		ING. ZDENĚK HOMOLKA	
KATASTRÁLNÍ ÚZEMÍ:		BUK POD BOUBINEM	
POZEMKOVÝ ÚŘAD:		KPÚ PRO JIHOČESKÝ KRAJ, PK PRACHATICE	
KRAJ:		JIHOČESKÝ	
OKRES:		PRACHATICE	
AKCE:		Komplexní pozemkové úpravy v katastrálním území BUK POD BOUBINEM	
OBSAH:		PŘÍLOHA č.:	
DTR PSZ – podélný profil polní cesty VC4–R (úsek 1/1)		-	
		DATUM:	8/2019
		MĚŘÍTKO:	1 : 100/1000
		FORMÁT:	A2
		ČÍSLO ZAKÁZKY:	-