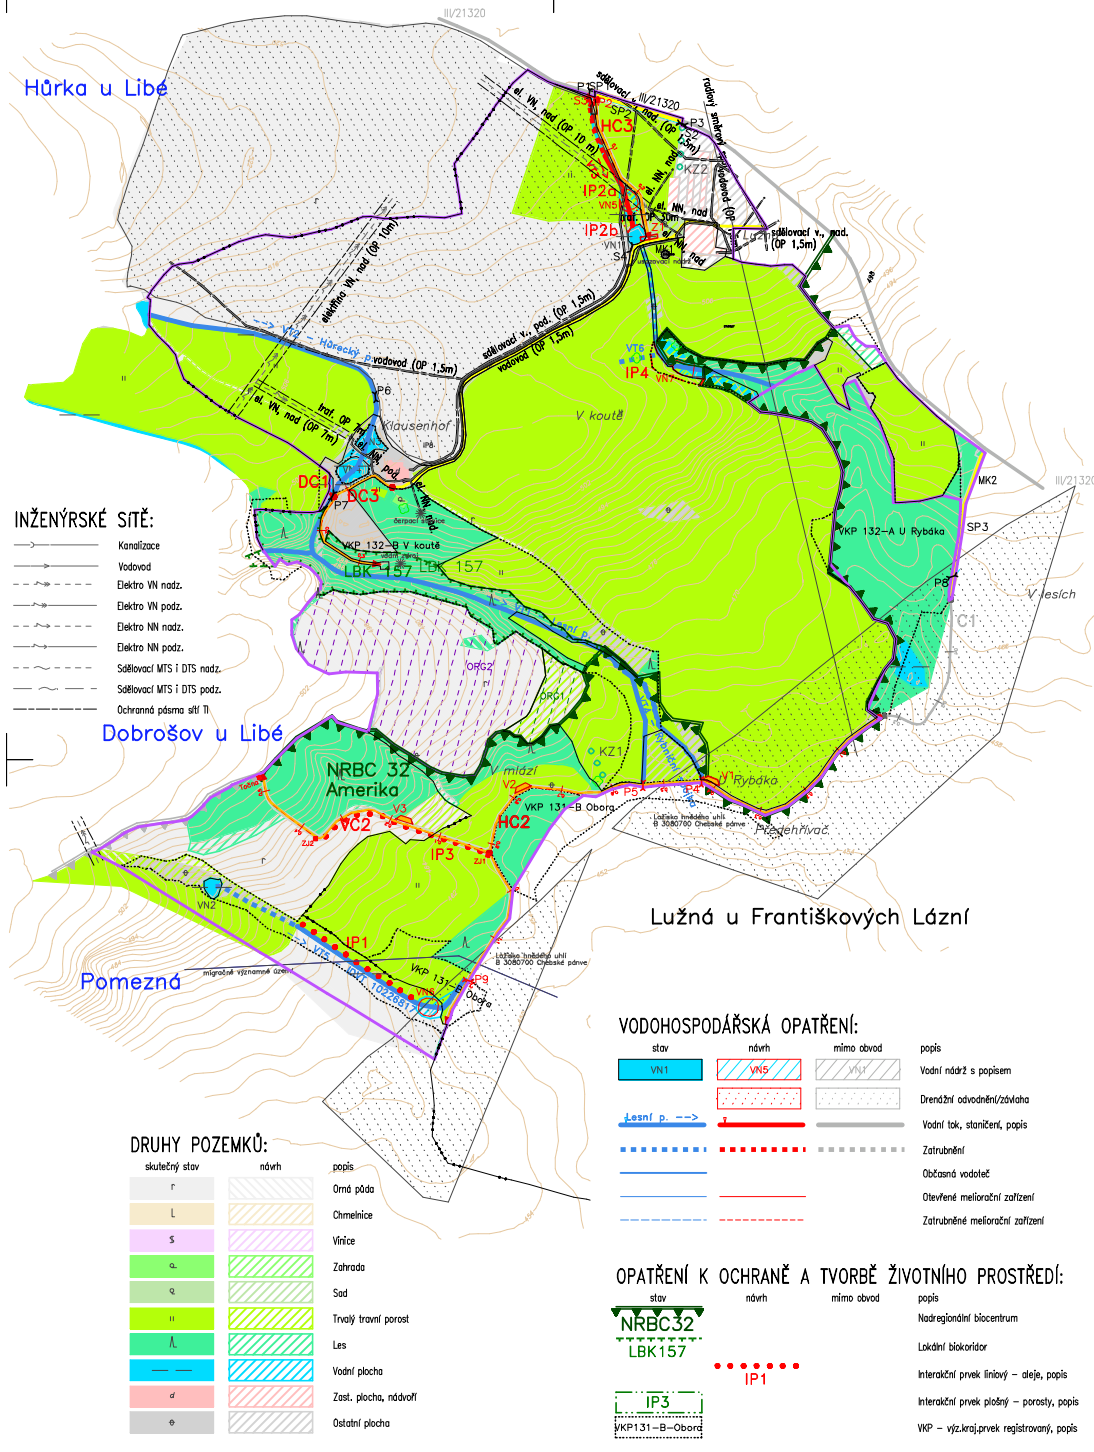

INŽENÝRSKÉ SÍTĚ:

- Kanalizace
- Vodovod
- Elektro VN nadz.
- Elektro VN podz.
- Elektro NN nadz.
- Elektro NN podz.
- Sdělovací MTS i DTS nadz.
- Sdělovací MTS i DTS podz.
- Ochranná pásma sítí TI

DRUHY POZEMKŮ:

skutečný stav	návrh	popis
r		Orná půda
L		Chmelnice
S		Vinice
a		Zahrada
a		Sad
u		Trvalý travní porost
lL		Les
		Vodní plocha
d		Zast. plocha, nádvoří
o		Ostatní plocha

VODOHOSPODÁŘSKÁ OPATŘENÍ:

stav	návrh	mimo obvod	popis
VN1	VN5	VN1	Vodní nádrž s popisem
			Drenážní odvodnění/závlaha
Lesní p. -->			Vodní tok, staničení, popis
			Zatrubnění
			Občasná vodoteč
			Otevřené meliorační zařízení
			Zatrubněné meliorační zařízení

OPATŘENÍ K OCHRANĚ A TVORBĚ ŽIVOTNÍHO PROSTŘEDÍ:

stav	návrh	mimo obvod	popis
NRBC32			Nadregionální biocentrum
LBK157			Lokální biokoridor
	IP1		Interakční prvek liniový – aleje, popis
IP3			Interakční prvek plošný – porosty, popis
VKP131–B–Obora			VKP – výz.kraj.prvek registrovaný, popis

LEGENDA G5 – HLAVNÍ VÝKRES:

ZÁKLADNÍ ÚDAJE:

skutečný stav	návrh	mimo obvod	popis
			Obvod KoPÚ
			Hranice KÚ / navržená hranice KÚ
k.ú. Ostroh/k.ú. Hůrka			Názvy kat.území/ názvy kat.území s ukončenou KoPÚ
U Rybáka			Názvy místní
			Kulturní památka
vodní zdroj			Bodový prvek průzkumu s popisem
nádrový směrový spoj			Liniový prvek průzkumu s popisem
ložisko UHP			Plošný prvek průzkumu s popisem
III/21320		III/21320	Silnice II. nebo III.tř.
MK1			Místní komunikace
210			Vrstevnice zdůrazněná
208			Vrstevnice základní
207			Vrstevnice doplňková

OPATŘENÍ K ZPŘÍSTUPNĚNÍ POZEMKŮ:

	Označení cesty
HC/VC/DC/LC	Hlavní/ Vedlejší/ Doplňková/ Lesní
HC–R/VC–R/DC–R/LC–R	Polní/lesní cesta k rekonstrukci

stav	návrh	mimo obvod	popis
HC1	HC2	HC2	Polní cesta
B6••••	B7••••		Brod
P3	P1	P1	Propustek

ORG1	Organizační – ochranné zatravnění/zasakovací pás/zalesnění stabilizace drah soustř. povrchového odtoku
ORG2	Organizační – protierozní rozmístování plodin, osevní postup, střídání plodin, vyloučení erozně náchylných plodin

SOUŘADNICOVÝ SYSTÉM:	S–JTSK	VÝŠKOVÝ SYSTÉM:	Bpv.
ODPOVĚDNÝ PROJEKTANT			
GRAFICKY ZPRACOVAL			
OBEC	Líbá	OKRES	Cheb
OBJEDNATEL	SPÚ Pobočka Cheb		
STAVBA OBJEKT	KoPÚ Lužná u Františkových Lázní		
OBSAH VÝKR.	CH_Lužná_09252_PSZ_G5		

GEPARD, s.r.o.
Štefánikova 52, Praha 5

DATUM	26. 4. 2022
ZAK.ČÍSLO	
POČET A4	6
MĚŘÍTKO	1:5000
ARCHIVNÍ ČÍSLO	