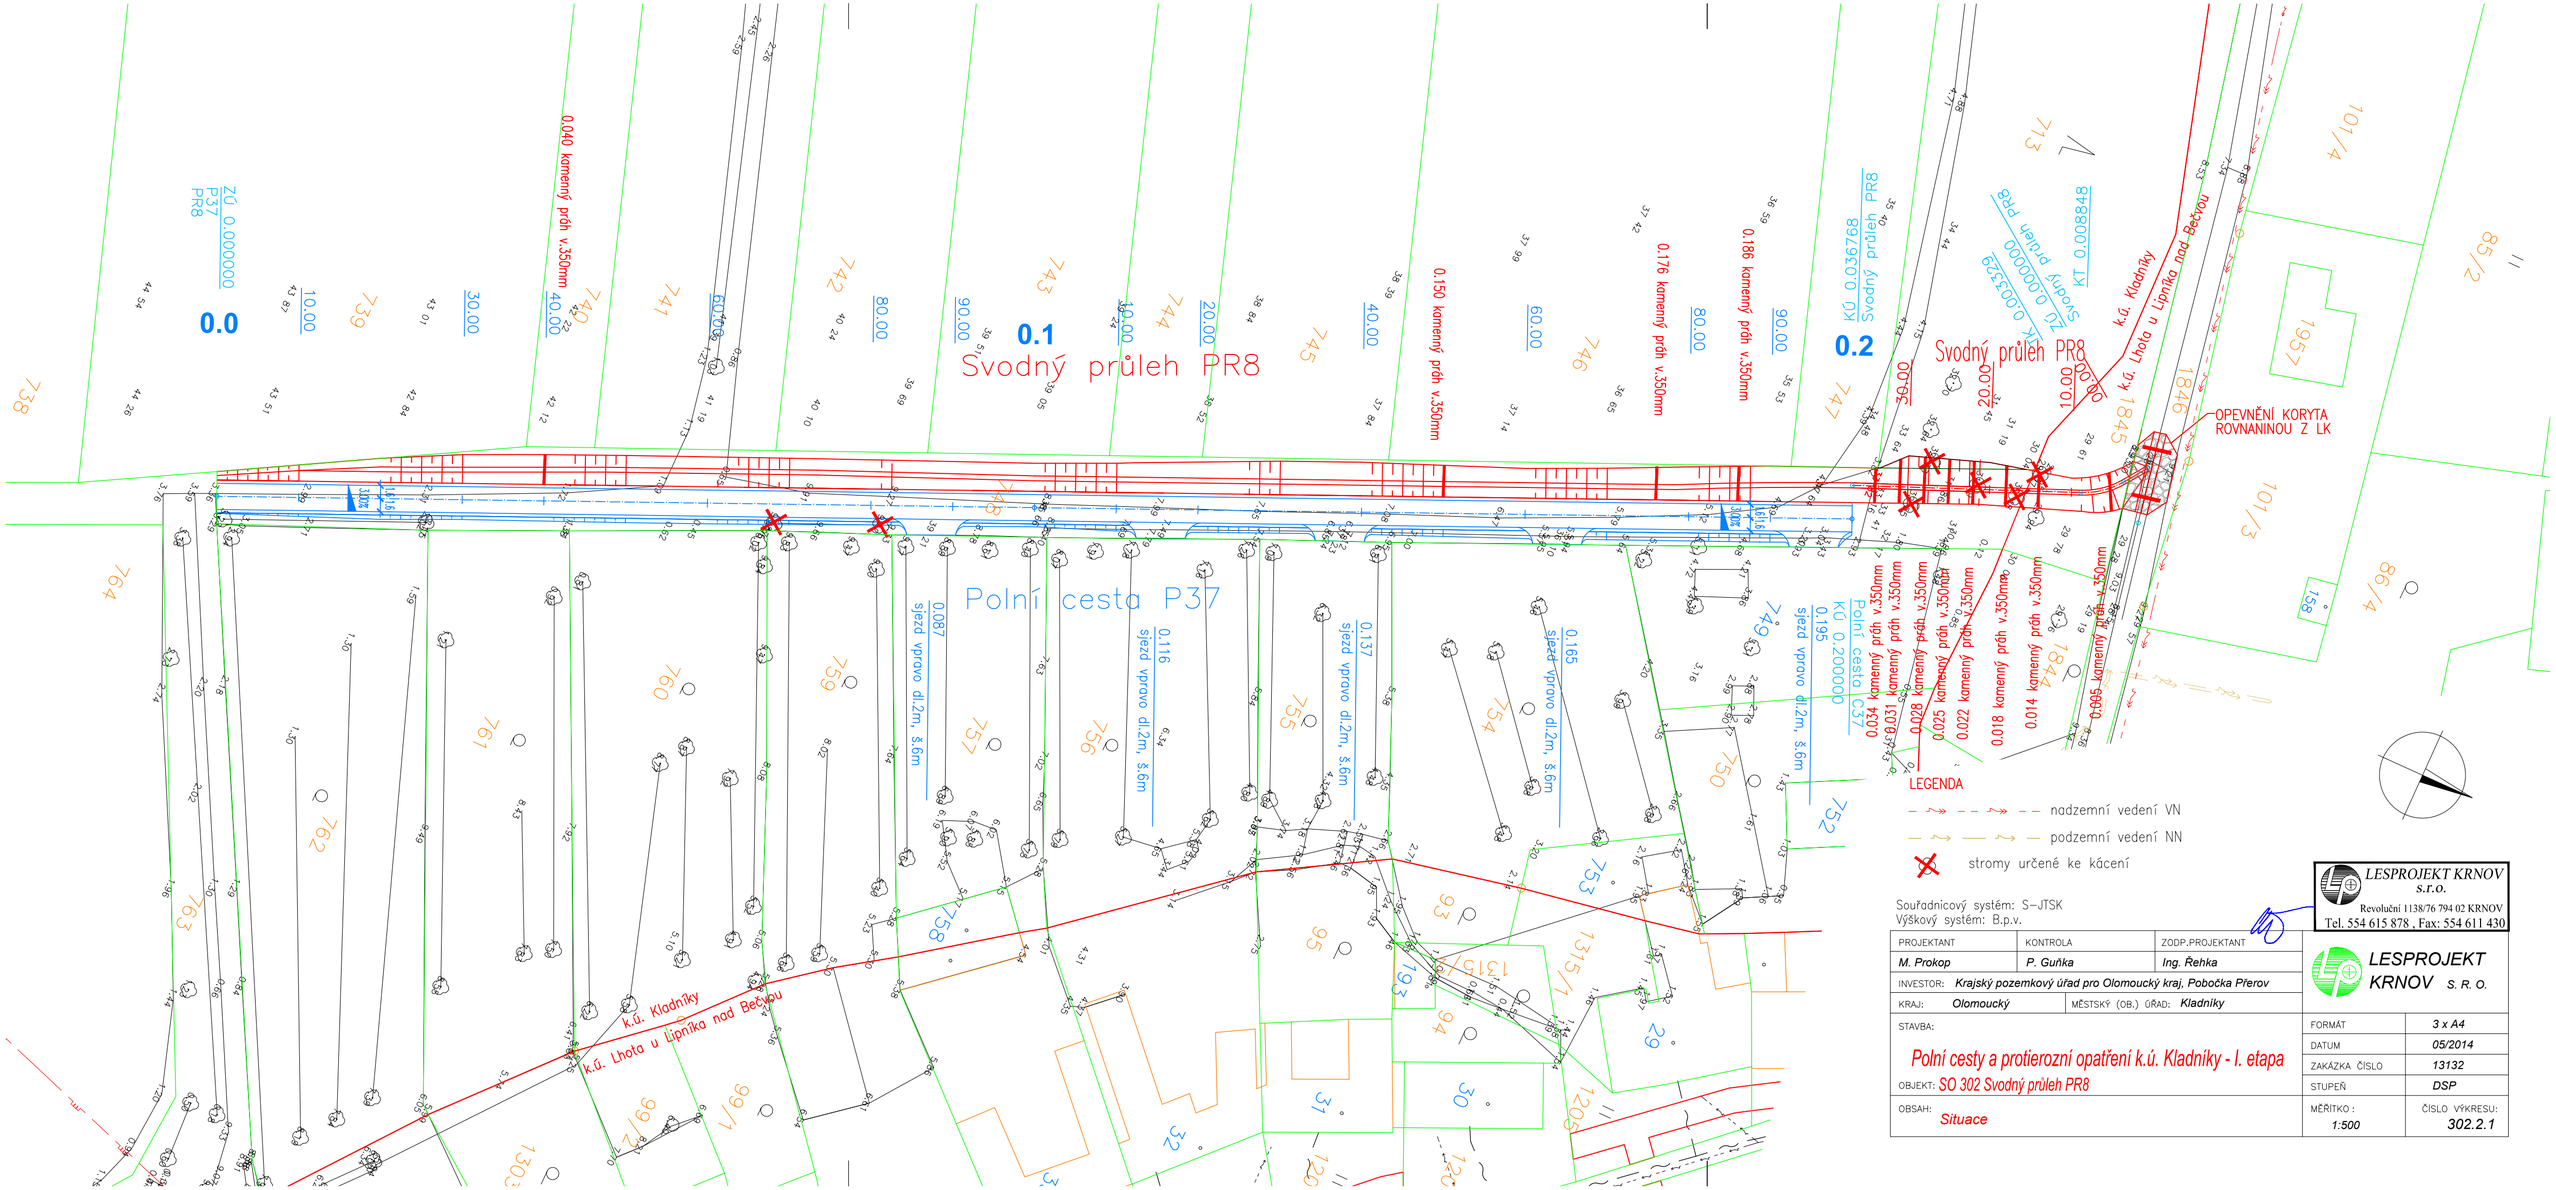

Souřadnicový systém: S-JTSK
Výškový systém: B.p.v.

LESPROJEKT KRNOV s.r.o.
Revoluční 1138/76 794 02 KRNOV
Tel. 554 615 878 , Fax: 554 611 430

PROJEKTANT	KONTROLA	ZODP.PROJEKTANT
M. Prokop	P. Guňka	Ing. Řehka

INVESTOR: Krajský pozemkový úřad pro Olomoucký kraj, Pobočka Přerov

KRAJ: Olomoucký | MĚSTSKÝ (OB.) ÚŘAD: Kladníky

LESPROJEKT KRNOV S. R. O.

STAVBA:

Polní cesty a protierozní opatření k.ú. Kladníky - I. etapa

OBJEKT: SO 302 Svodný průleh PR8

OBSAH: Situace

FORMÁT	3 x A4
DATUM	05/2014
ZAKÁZKA ČÍSLO	13132
STUPEŇ	DSP
MĚŘÍTKO :	1:500
ČÍSLO VÝKRESU:	302.2.1