


SKLONOVÉ POMĚRY:

Vyústění průlehu do  
vodního toku Šišemka

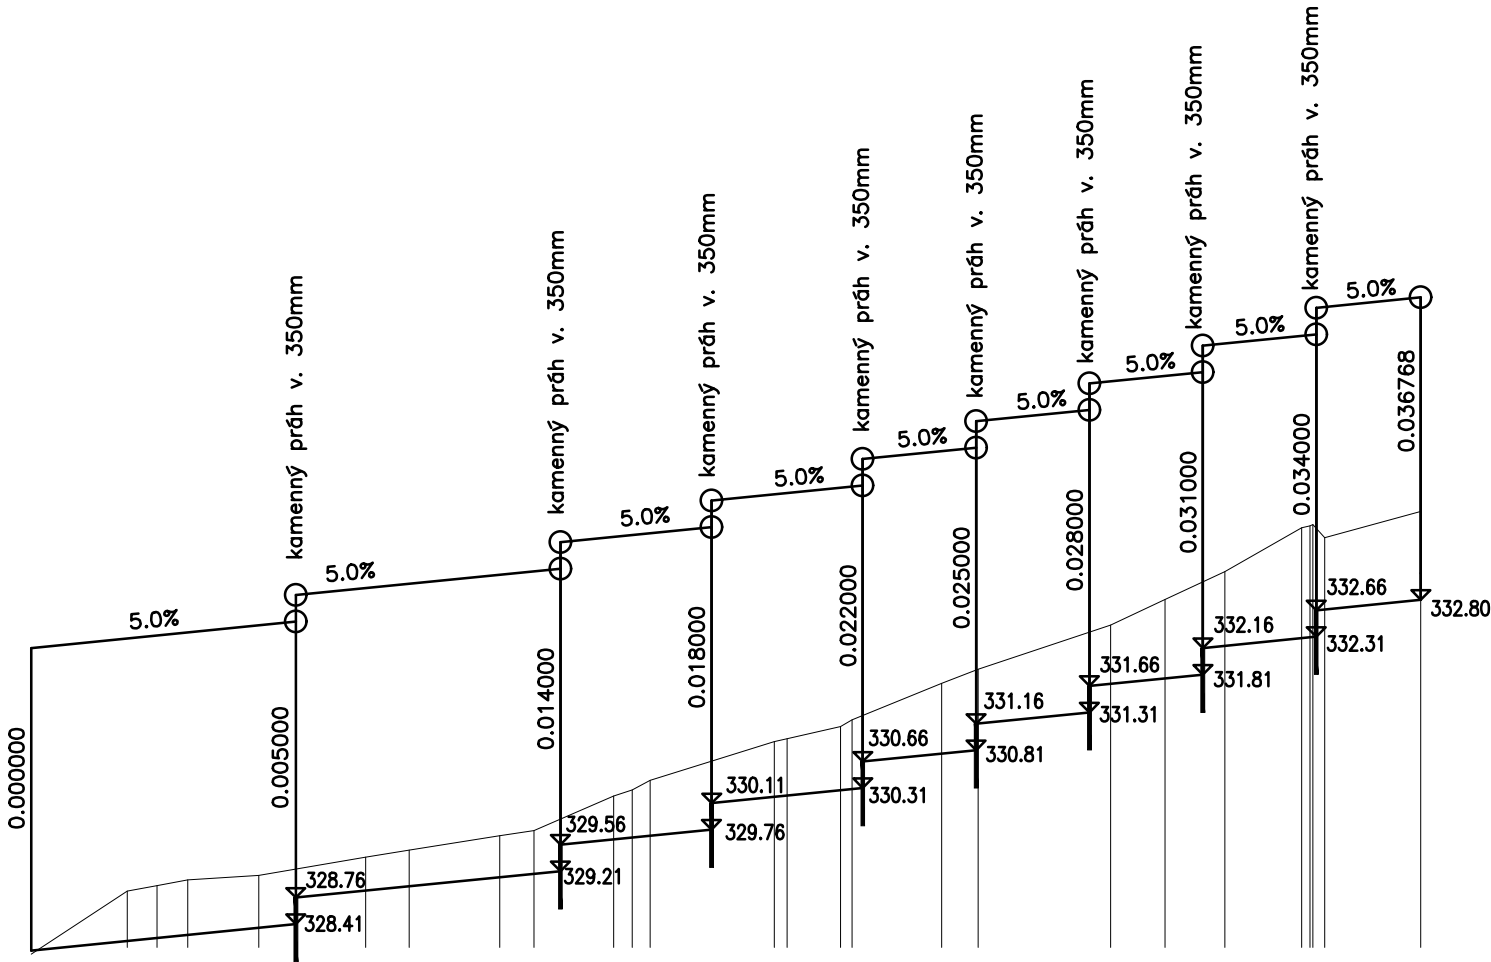


KÓTY NIVELETY:

KÓTY TERÉNU:

SROVNÁVACÍ ROVINA:

STANIČENÍ:

SMĚROVÉ POMĚRY:

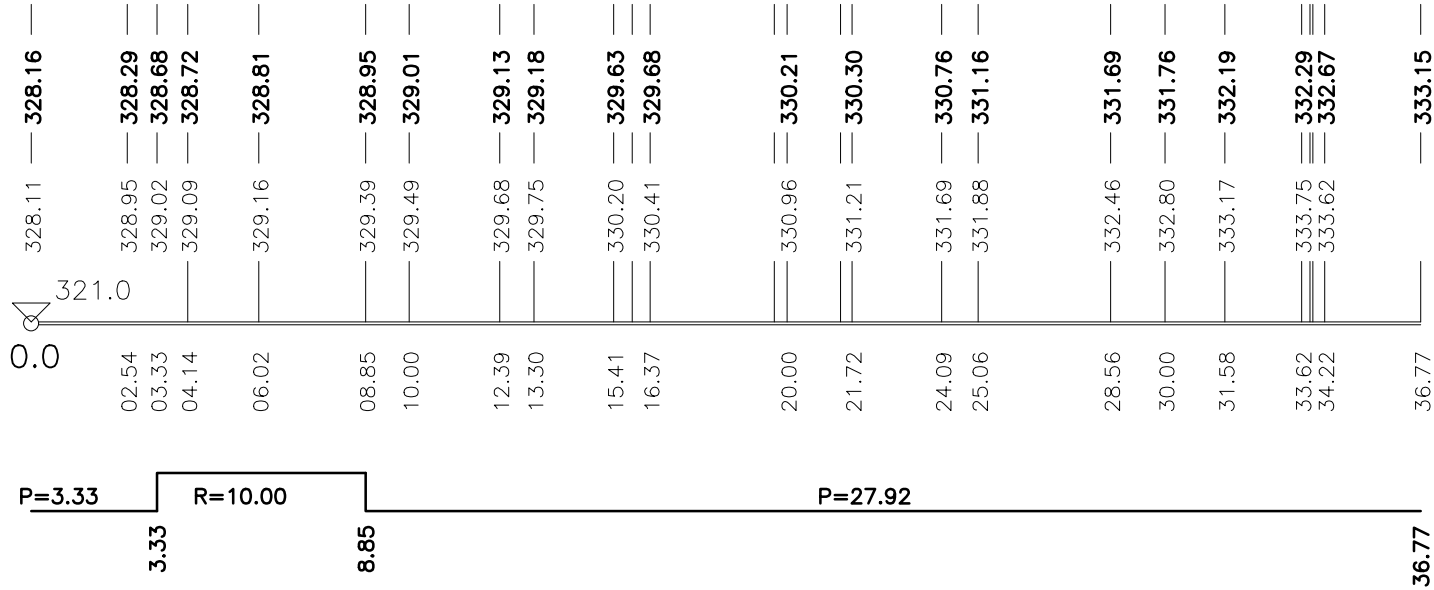

Výškový systém: B.p.v.

PROJEKTANT	KONTROLA	ZODP.PROJEKTANT
M. Prokop	P. Guňka	Ing. Řehka
INVESTOR: Krajský pozemkový úřad pro Olomoucký kraj, Pobočka Přerov		
KRAJ: Olomoucký	MĚSTSKÝ (OB.) ÚŘAD: Kladníky	
STAVBA:		
Polní cesty a protierozní opatření k.ú. Kladníky - I. etapa		
OBJEKT: SO 302 Svodný průleh PR8		
OBSAH: Podélný profil		



**LESPROJEKT KRNOV**  
s.r.o.  
Revoluční 1138/76 794 02 KRNOV  
Tel. 554 615 878 , Fax: 554 611 430



**LESPROJEKT KRNOV**  
S. R. O.

FORMÁT	A3
DATUM	05/2014
ZAKÁZKA ČÍSLO	13132
STUPEŇ	DSP
MĚŘÍTKO : 1:200/100	ČÍSLO VÝKRESU: 302.2.2