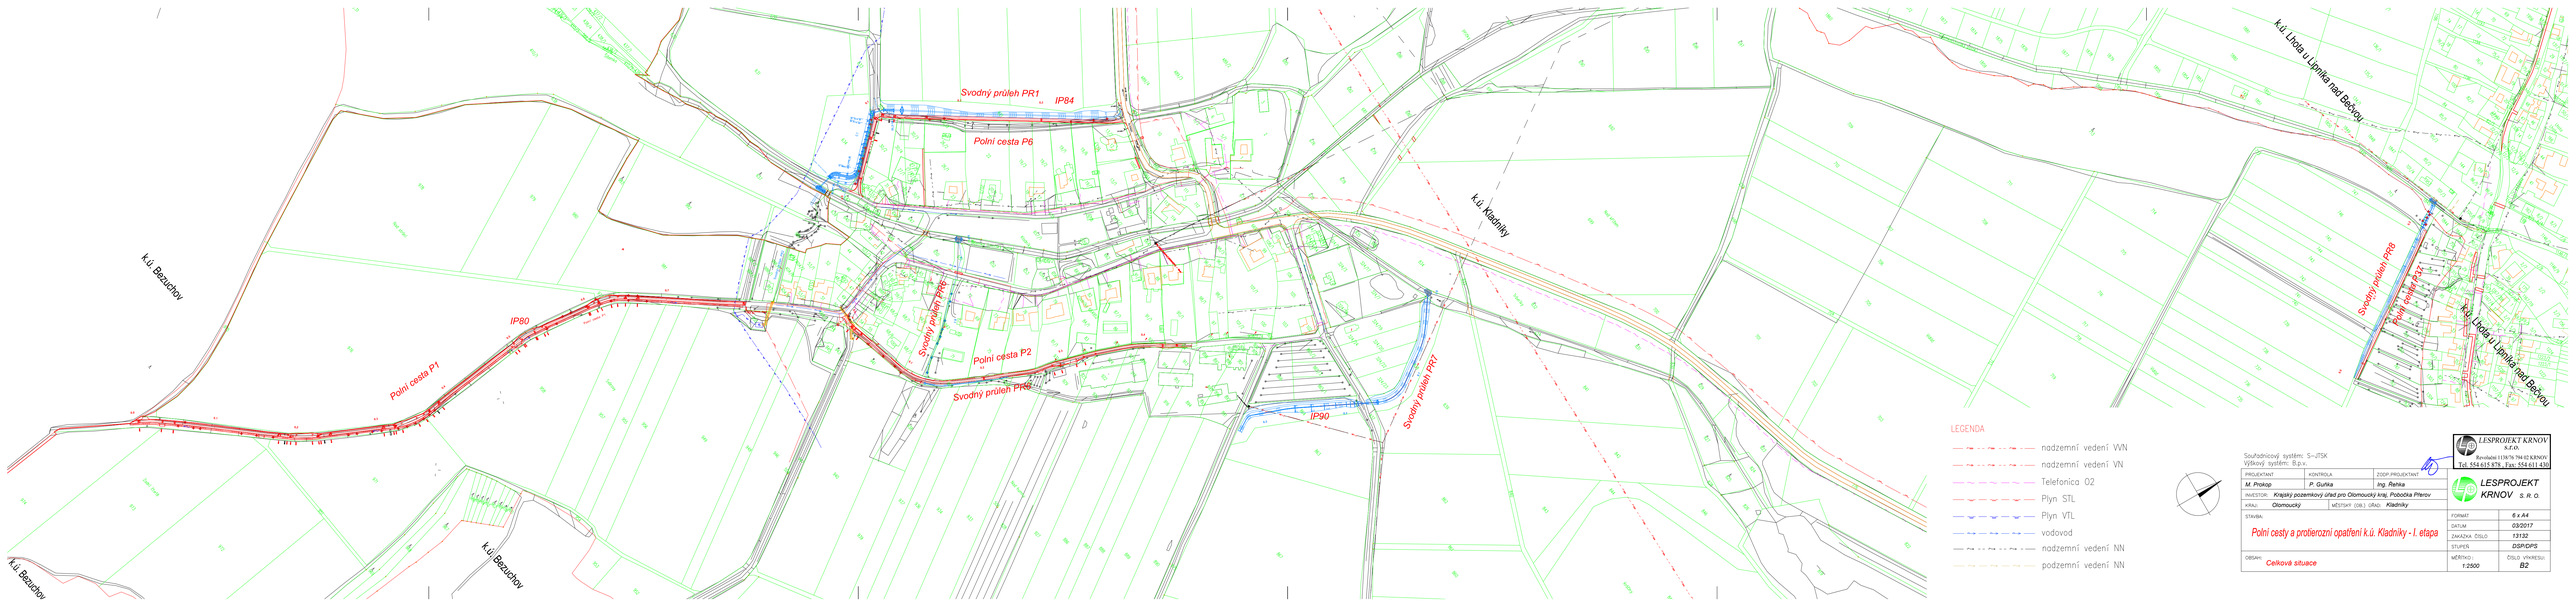

LEGENDA

- nadzemní vedení VVN
- nadzemní vedení VN
- Telefonica O2
- Plyn STL
- Plyn VTL
- vodovod
- nadzemní vedení NN
- podzemní vedení NN

Souřadnicový systém: S-JTSK
Výškový systém: B.p.v.

LESPROJEKT KRNOV a.s.
Revoluční 1178/76 794 01 KRNOV
Tel. 554 615 878 , Fax: 554 611 430

LESPROJEKT KRNOV S. R. O.

PROJEKTANT: M. Prokop	KONTROLA: P. Gurka	ZODP.PROJEKTANT: Ing. Řehka
INVESTOR: Krajský pozemkový úřad pro Olomoucký kraj, Pobočka Přerov		
KRAJ: Olomoucký	MĚSTSKÝ (OB.) ÚŘAD: Kladníky	

STAVBA:
Polní cesty a protierozní opatření k.ú. Kladníky - I. etapa

OBSAH:
Celková situace

FORMÁT	6 x A4
DATUM	03/2017
ZAKÁZKA ČÍSLO	13132
STUPEŇ	DSP/DPS
MĚŘÍTKO	1:2500
ČÍSLO VÝKRESU	B2