
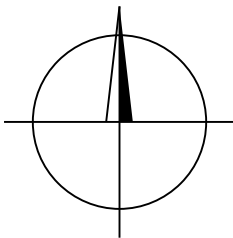


K P Ú K L A D N Í K Y

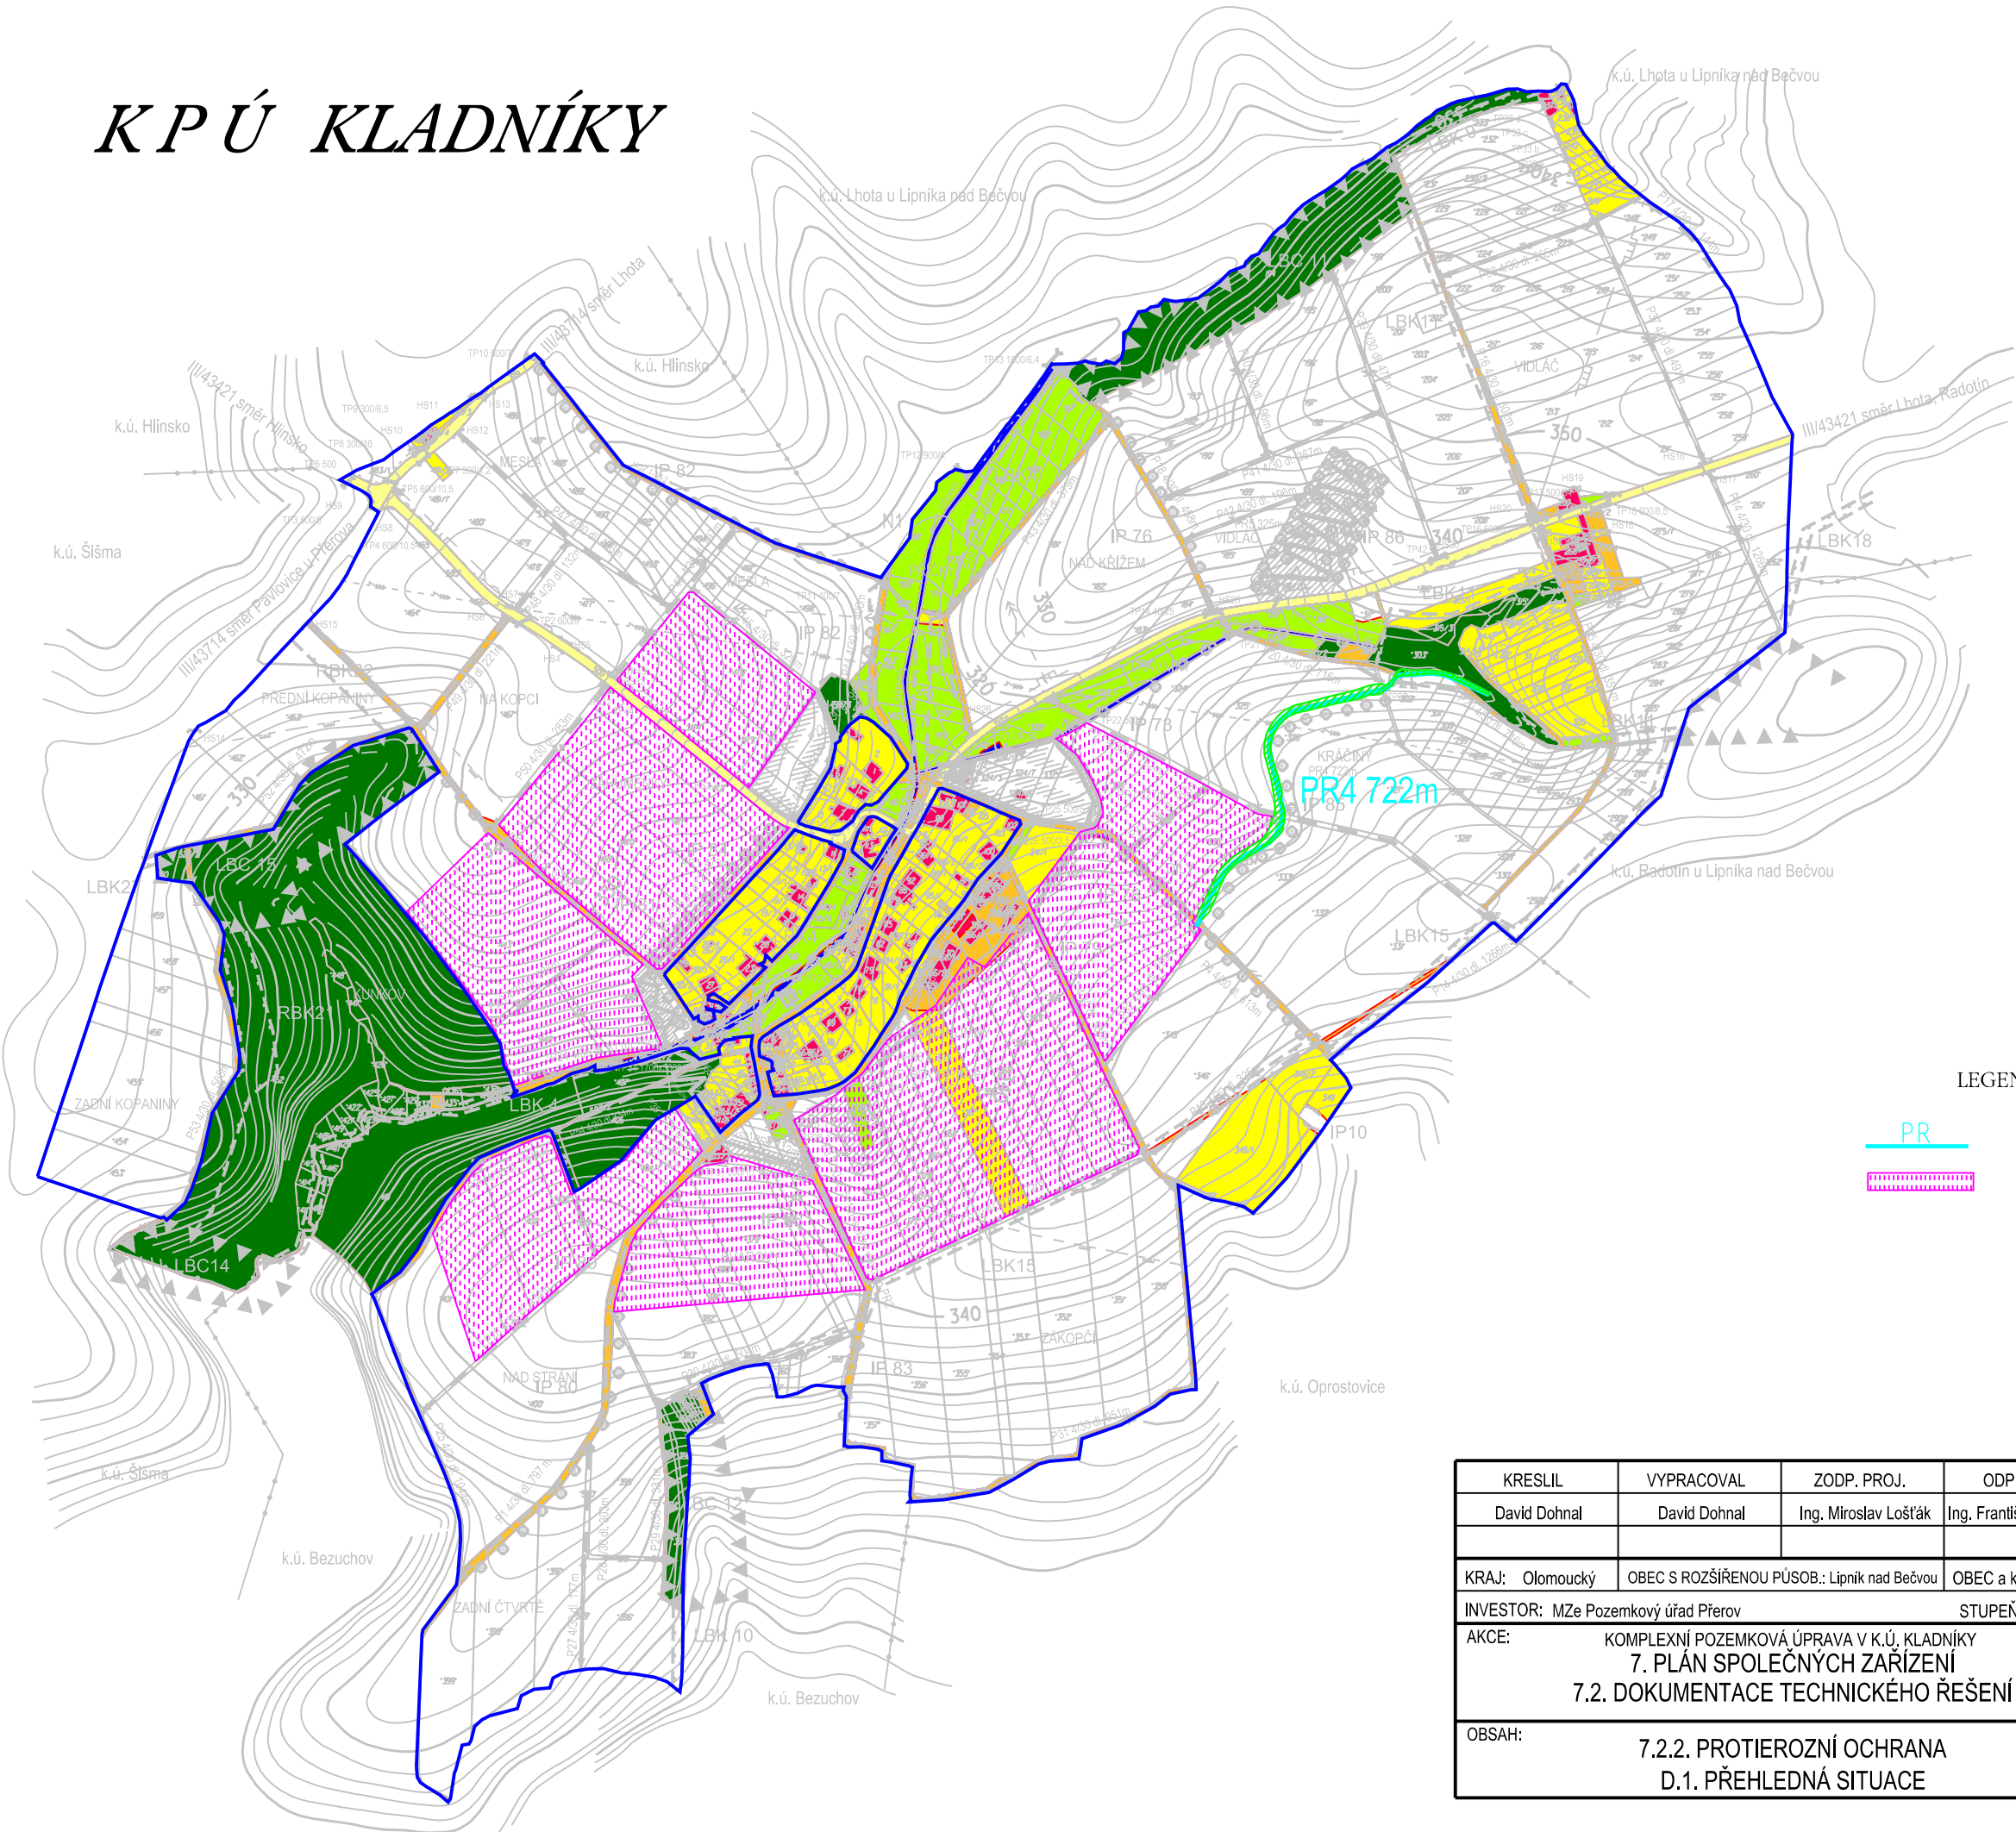

LEGENDA

PR

PRŮLEH PR4

PROTIEROZNÍ OSEVNÍ POSTUP

PROTIEROZNÍ OSEVNÍ POSTUP

KRESLIL	VYPRACOVAL	ZODP. PROJ.	ODP. ZÁST	Ing. František Hanousek Barákova 41, 796 01 Prostějov IČO: 10078479 tel. +420 582 331 013	
David Dohnal	David Dohnal	Ing. Miroslav Lošťák	Ing. František Hanousek		
KRAJ: Olomoucký	OBEC S ROZŠÍŘENOU PŮSOB.: Lipník nad Bečvou	OBEC a k. ú.: Kladníky	ZAK. ČÍSLO	4/09	
INVESTOR: MZe Pozemkový úřad Přerov	STUPEŇ:		ARCH. ČÍSLO	146/1	
AKCE:	KOMPLEXNÍ POZEMKOVÁ ÚPRAVA V K.Ú. K L A D N Í K Y 7. PLÁN SPOLEČNÝCH ZAŘÍZENÍ 7.2. DOKUMENTACE TECHNICKÉHO ŘEŠENÍ		DATUM	listopad 2010	
			MĚŘÍTKO	1 : 10 000	
			LIST MAPY		
OBSAH:	7.2.2. PROTIEROZNÍ OCHRANA D.1. PŘEHLEDNÁ SITUACE		Č. PŘÍLOHY	Č. KOPIE	1
			7.2.2.D.1.		