


Příčný řez výsadbou v biokoridoru

1 : 100

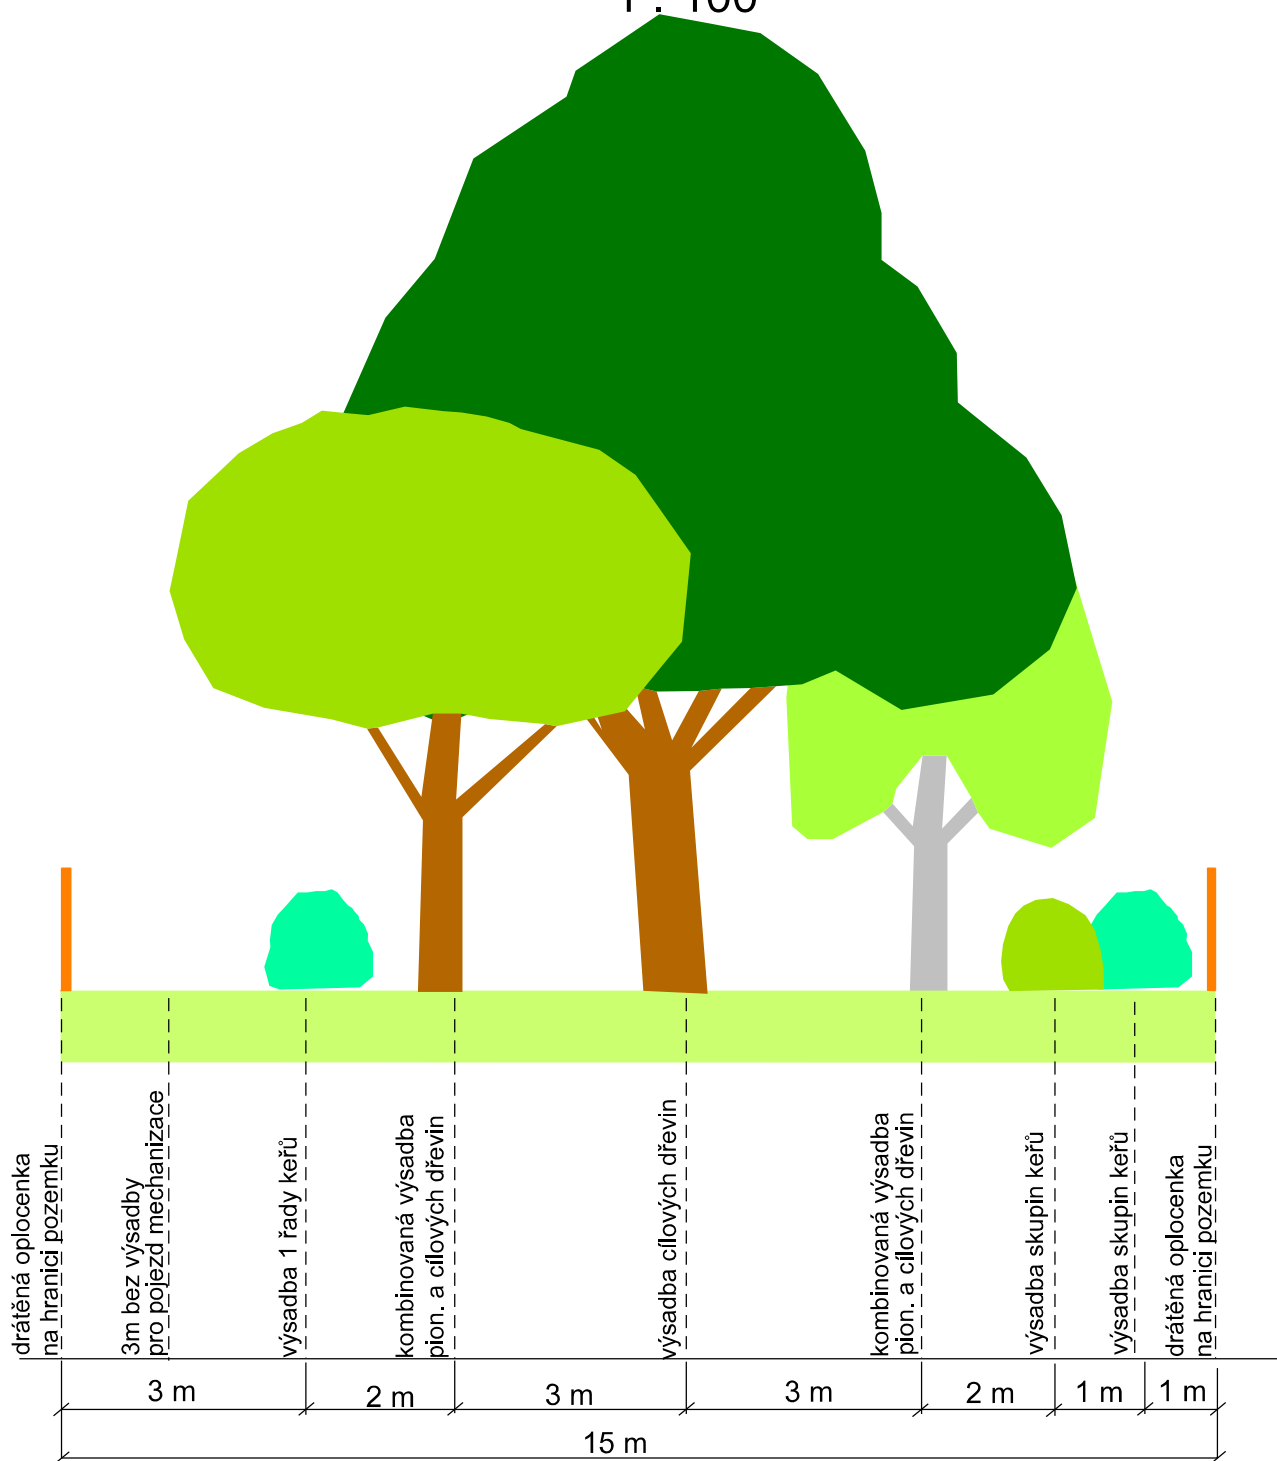

VÝŠKOVÝ SYSTÉM: BPV

SOUŘADNICOVÝ SYSTÉM: JTSK

KRESLIL	VYPRACOVAL	ZODP. PROJ.	ODP. ZÁST	Ing. František Hanousek Barákova 41, 796 01 Prostějov IČO: 10078479 tel. +420 582 331 013	
Ing. Hanousková	Ing. Hanousková	Ing. Miroslav Lošťák	Ing. František Hanousek		
KRAJ: Olomoucký	OBEC S ROZŠÍŘENOU PŮSOB.: Lipník nad Bečvou		OBEC a k. ú.: Kladníky	ZAK. ČÍSLO	4/09
INVESTOR: MZe Pozemkový úřad Přerov			STUPEŇ: DŮR	ARCH. ČÍSLO	146/1
AKCE: KOMPLEXNÍ POZEMKOVÁ ÚPRAVA V K.Ú. Kladníky 7. PLÁN SPOLEČNÝCH ZAŘÍZENÍ 7.2. DOKUMENTACE TECHNICKÉHO ŘEŠENÍ				DATUM	listopad 2010
				MĚŘITKO	1: 100
				LIST MAPY	
OBSAH: 4. OPATŘENÍ K OCHRANĚ A TVORBĚ ŽIVOTNÍHO PROSTŘEDÍ D.5. PŘÍČNÝ ŘEZ VÝSADBOU V BOKORIDORU				Č. PŘÍLOHY 7.2.4.D.5.	Č. KOPIE 3

7.2.4.D.5.