


POLNÍ CESTA VPC 2.16

v zářezu - P 4/30, s oboustrannou drenáží

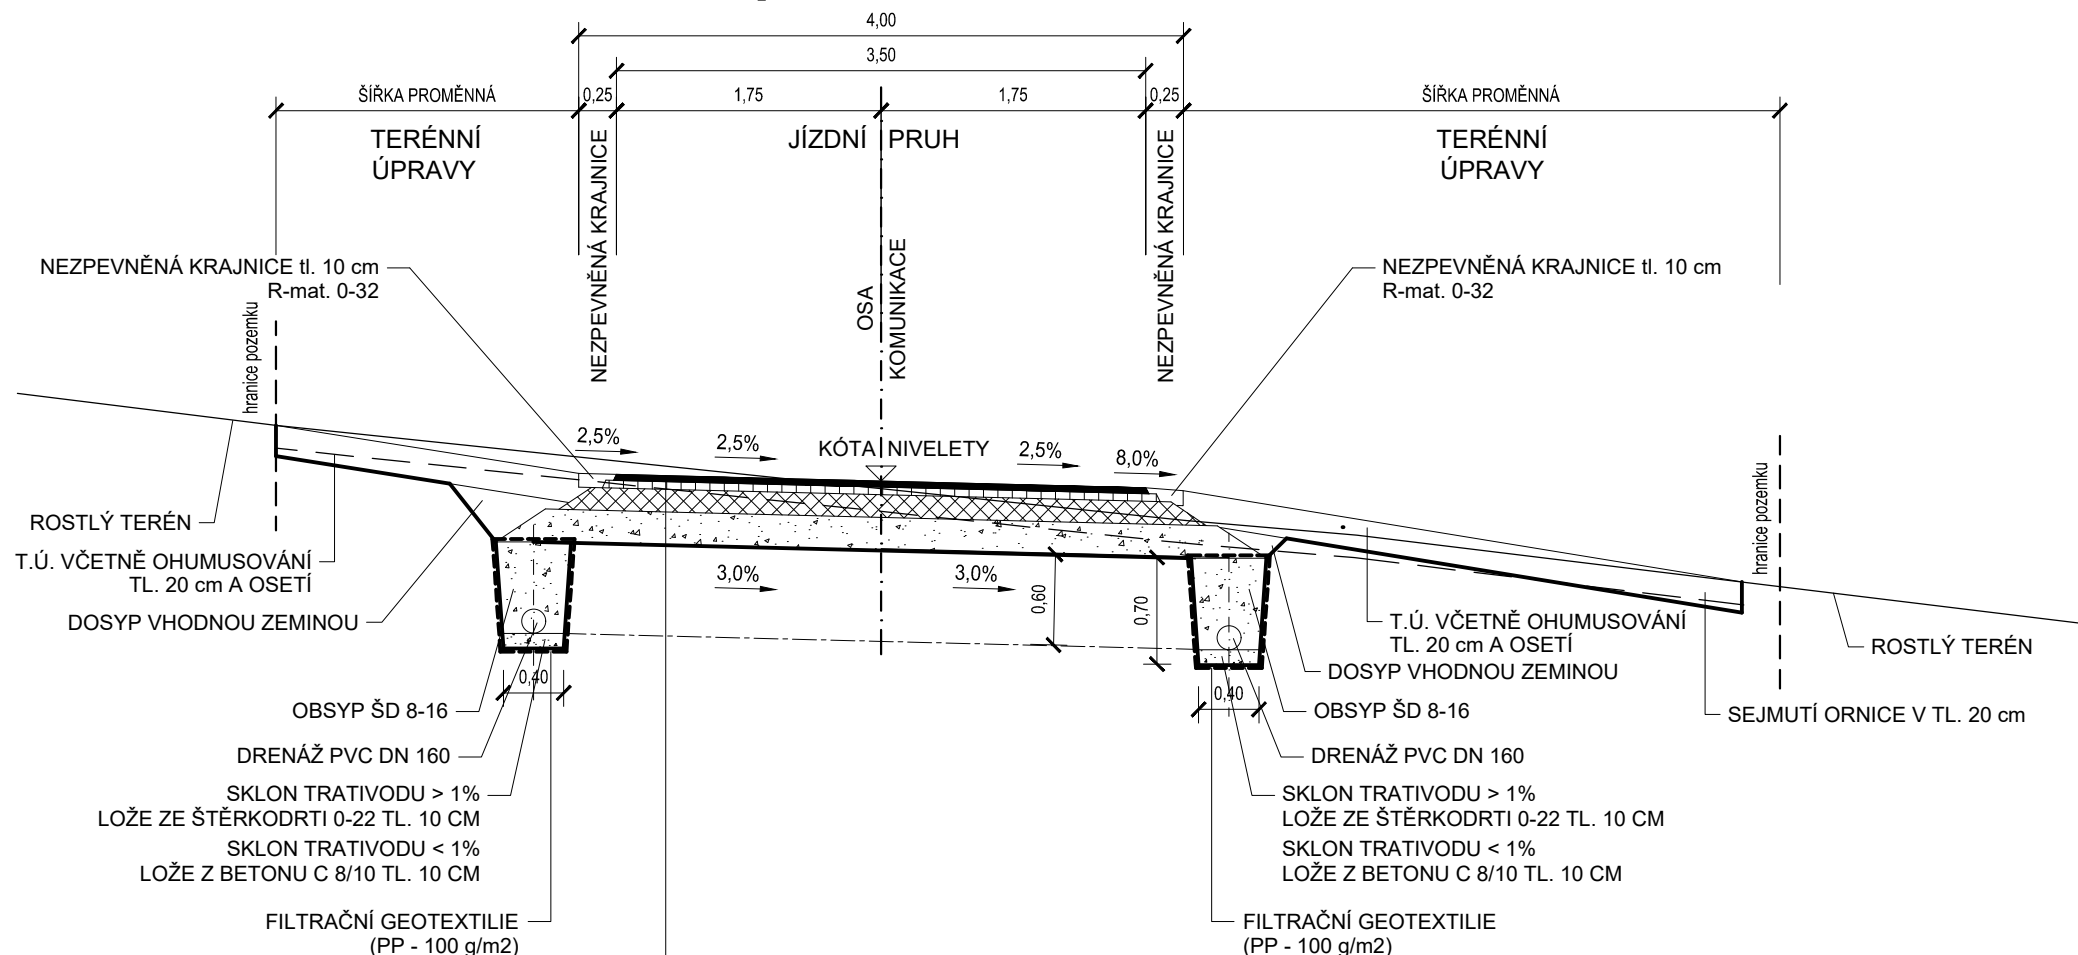

KONSTRUKCE PN 405, TDZ IV, NÚP D2 - DLE TP - KATALOG VOZOVEK POLNÍCH CEST, změna č. 2

ASFALTOVÝ BETON PRO OBRUSNOU VRSTVU	ACO 11 (50/70)	40 mm	ČSN EN 13108-1
SPOJOVACÍ POSTŘÍK KATIONAKTIVNÍ EMULZÍ	PS-E	0,35 kg/m2	ČSN 73 6129
ASFALTOVÝ BETON PRO PODKLADNÍ VRSTVY	ACP 16+ (50/70)	70 mm	ČSN EN 13108-1
INFILTRAČNÍ POSTŘÍK KATIONAKTIVNÍ EMULZÍ	PI-E	1,0 kg/m2	ČSN 73 6129
MECHANICKY ZPEVNĚNÉ KAMENIVO	MZK	150 mm	ČSN 73 6126-1
ŠTĚRKODRT' 0-32, A	ŠD-A	200 mm	ČSN 73 6126-1
PLÁN UPRAVENA A ZHUTNĚNA Edef,2 ≥ 30 MPa			
CELKEM		460 mm	

SANACE - VÝMĚNA ZEMINY V AKTIVNÍ ZÓNĚ
(HRUBÉ DRCENÉ KAMENIVO 0 - 250 V DVOU VRSTVÁCH 0,3 m)
SEPARAČNÍ GEOTEXTILIE

ZHOTOVITEL ZAJISTÍ PŘED VLASTNÍM PROVÁDĚNÍM LABORATORNÍ ZKOUŠKY PRO OVĚŘENÍ
NAVRŽENÉHO ZPŮSOBU SANACE !!!

POZNÁMKY:

- ROZŠÍŘENÍ V MÍSTĚ VÝHYBEN A SJEZDY NA POZEMKY BUDOU ŘEŠENY SHODNĚ S VOZOVKOU PC
- ZHOTOVITEL ZAJISTÍ PŘED VLASTNÍM PROVÁDĚNÍM ZKUŠEBNÍ PLOCHY A ZKOUŠKY PRO OVĚŘENÍ NAVRŽENÉHO ZPŮSOBU SANACE !!!

D Nedvěd s.r.o.
PROJEKT PLZEŇ, PROJEKTOVÁ KANCELÁŘ

KOTEROVSKÁ 177, 326 00 PLZEŇ

VED.PROJEKTU	ODP.PROJEKTANT	PROJEKTANT	RAZÍTKO	
KRAJ:	PLZEŇSKÝ	OBEC:	NĚMČOVICE	
OBJEDNATEL:	ČR - Státní pozemkový úřad, KPÚ pro Plzeňský kraj, Pobočka Plzeň			
Polní cesta - část VPC 2.6.1, VPC 2.16			SOUBOR	Olešná_PC_VZOR_2022.dwg
a část VPC 2.5.1 v k.ú. Olešná u Radnic			DATUM	11/2022
SO 102 - Polní cesta VPC 2.16			STUPEŇ	DSP, PDPS
			ZMĚNA Č.	
VZOROVÝ PŘÍČNÝ ŘEZ			MĚŘÍTKO	PŘÍLOHA / PARÉ
			1 : 50	102 - 4.