PODÉLNÝ ŘEZ RÁMOVÝM MOSTEM B - B´, 1 : 50

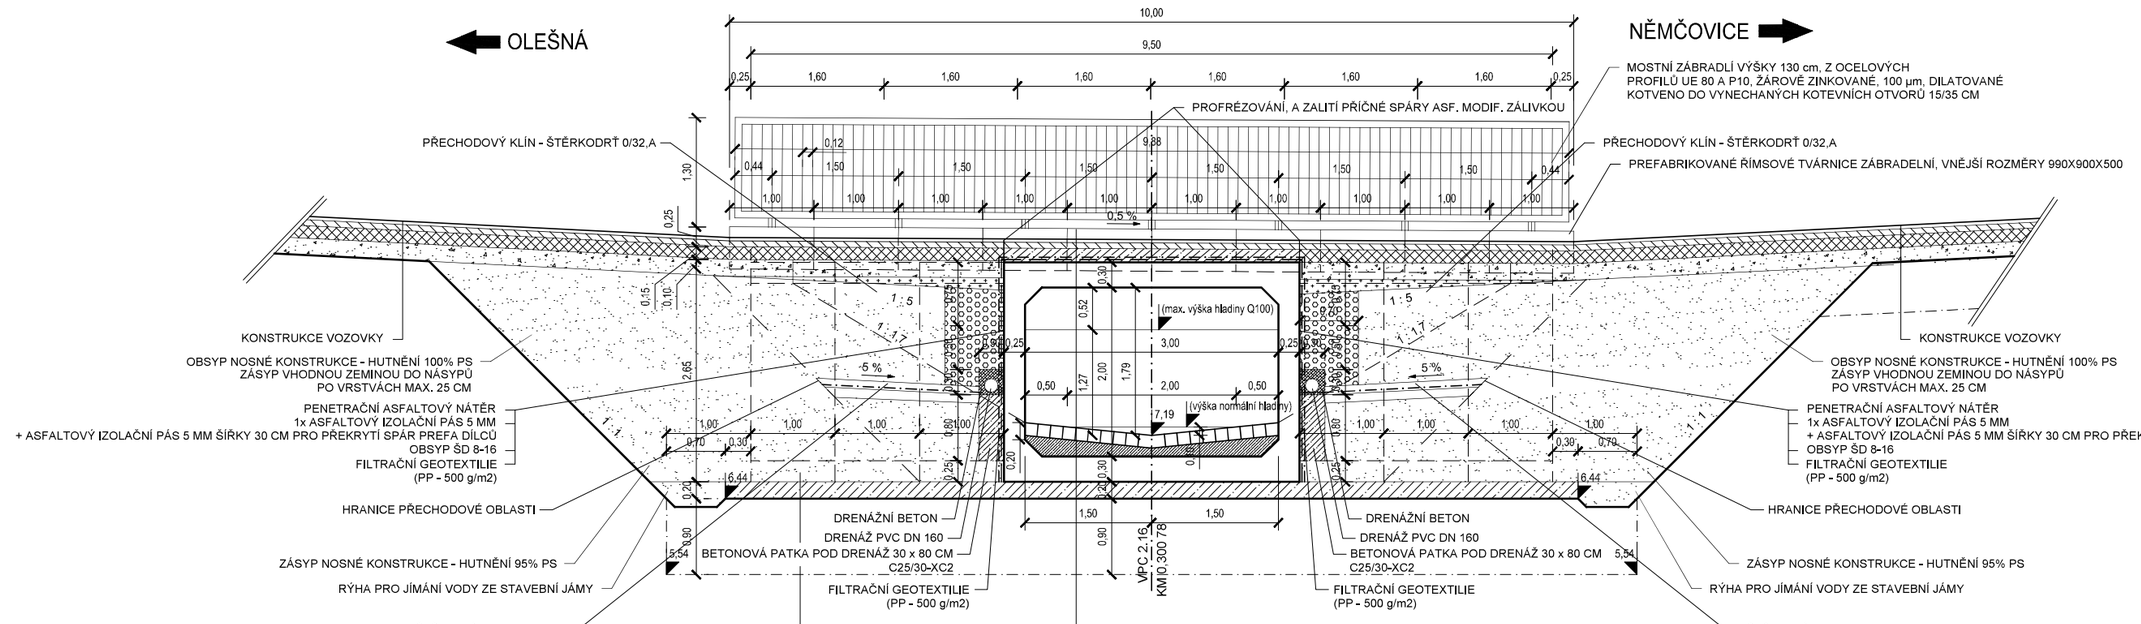

- ASFALTOVÝ BETON PRO OBRUSNOU VRSTVU — ACO 11 (50/70) — 40 mm — ČSN EN 13108-1
- SPOJOVACÍ POSTŘIK KATIONAKTIVNÍ EMULZÍ — PS-E — 0,35 kg/m2 — ČSN 73 6129
- ASFALTOVÝ BETON PRO PODKLADNÍ VRSTVY — ACP 16+ (50/70) — 70 mm — ČSN EN 13108-1
- PODKLADNÍ BETONOVÁ DESKA C25/30-XF3 — 150 mm
- SE SÍTÍ KARI Ø 8 mm, OKA 10x10 cm — 5 mm
- HYDROIZOLACE NAIP
- ŽELEZOBETONOVÝ PREFABRIKOVANÝ RÁM 3/2 M (SVĚTLOST), VNĚJŠÍ ROZMĚRY 3500X2600X990
- DLAŽBA ŽULOVÁ ŘÁDKOVÁ VEL. 16 — 160 mm
- SPÁROVÁNÍ CEMENTOVÝM POTĚREM EN 13813-CT-C16-F4 (S4)
- LOŽE Z CEM. POTĚRU EN 13813-CT-C16-F4 (S2) — 90 - 220 mm
- ŽELEZOBETONOVÝ PREFABRIKOVANÝ RÁM 3/2 M (SVĚTLOST), VNĚJŠÍ ROZMĚRY 3500X2600X990
- PODKLADNÍ BETONOVÁ DESKA C25/30-XC2 — 200 mm
- SE SÍTÍ KARI Ø 8 mm, OKA 10x10 cm
- PLÁŇ UPRAVENA A ZHUTNĚNA Edef,2 ≥ 60 MPa
  Edef,2/Edef,1 ≤ 2,4
- SANACE - VÝMĚNA ZEMINY V AKTIVNÍ ZÓNĚ
  (HRUBĚ DRCENÉ KAMENIVO 0 - 250 VE TŘECH VRSTVÁCH 0,3 m)

ZHOTOVITEL ZAJISTÍ PŘED VLASTNÍM PROVÁDĚNÍM LABORATORNÍ ZKOUŠKY PRO OVĚŘENÍ NAVRŽENÉHO ZPŮSOBU SANACE !!!

- PREFABRIKOVANÉ KŘÍDLO K RÁMOVÝM PROPUSTÍM, VNĚJŠÍ ROZMĚRY 2600X1900X1000
- PODKLADNÍ BETONOVÁ DESKA C25/30-XC2 — 200 mm
- SE SÍTÍ KARI Ø 8 mm, OKA 10x10 cm
- PLÁŇ UPRAVENA A ZHUTNĚNA Edef,2 ≥ 60 MPa
  Edef,2/Edef,1 ≤ 2,4
- SANACE - VÝMĚNA ZEMINY V AKTIVNÍ ZÓNĚ
  (HRUBĚ DRCENÉ KAMENIVO 0 - 250 VE TŘECH VRSTVÁCH 0,3 m)

ZHOTOVITEL ZAJISTÍ PŘED VLASTNÍM PROVÁDĚNÍM LABORATORNÍ ZKOUŠKY PRO OVĚŘENÍ NAVRŽENÉHO ZPŮSOBU SANACE !!!

Nedvěd s.r.o.
PROJEKT PLZEŇ, PROJEKTOVÁ KANCELÁŘ
KOTEROVSKÁ 177, 326 00 PLZEŇ

	VED.PROJEKTU	ODP.PROJEKTANT	PROJEKTANTO	RAZÍTKO
	[redacted]	[redacted]	[redacted]	[redacted]
KRAJ:	PLZEŇSKÝ	OBEC:	NĚMČOVICE	
OBJEDNATEL:	ČR - Státní pozemkový úřad, KPÚ pro Plzeňský kraj, Pobočka Plzeň			

Polní cesta - část VPC 2.6.1, VPC 2.16 a VPC 2.5.1 v k.ú. Olešná u Radnic

SO 201 Rámový most na VPC 2.16

PODÉLNÝ ŘEZ MOSTU

SOUBOR	Olešná_PC_MOST_2022_3.dwg
DATUM	11/2022
STUPEŇ	DSP, PDPS
ZMĚNA Č.	
MĚŘÍTKO	1 : 50
PŘÍLOHA / PARÉ	**201 - 4.**