


POLNÍ CESTA VPC 2.6.1

v zářezu - P 4/30, s oboustrannou drenáží

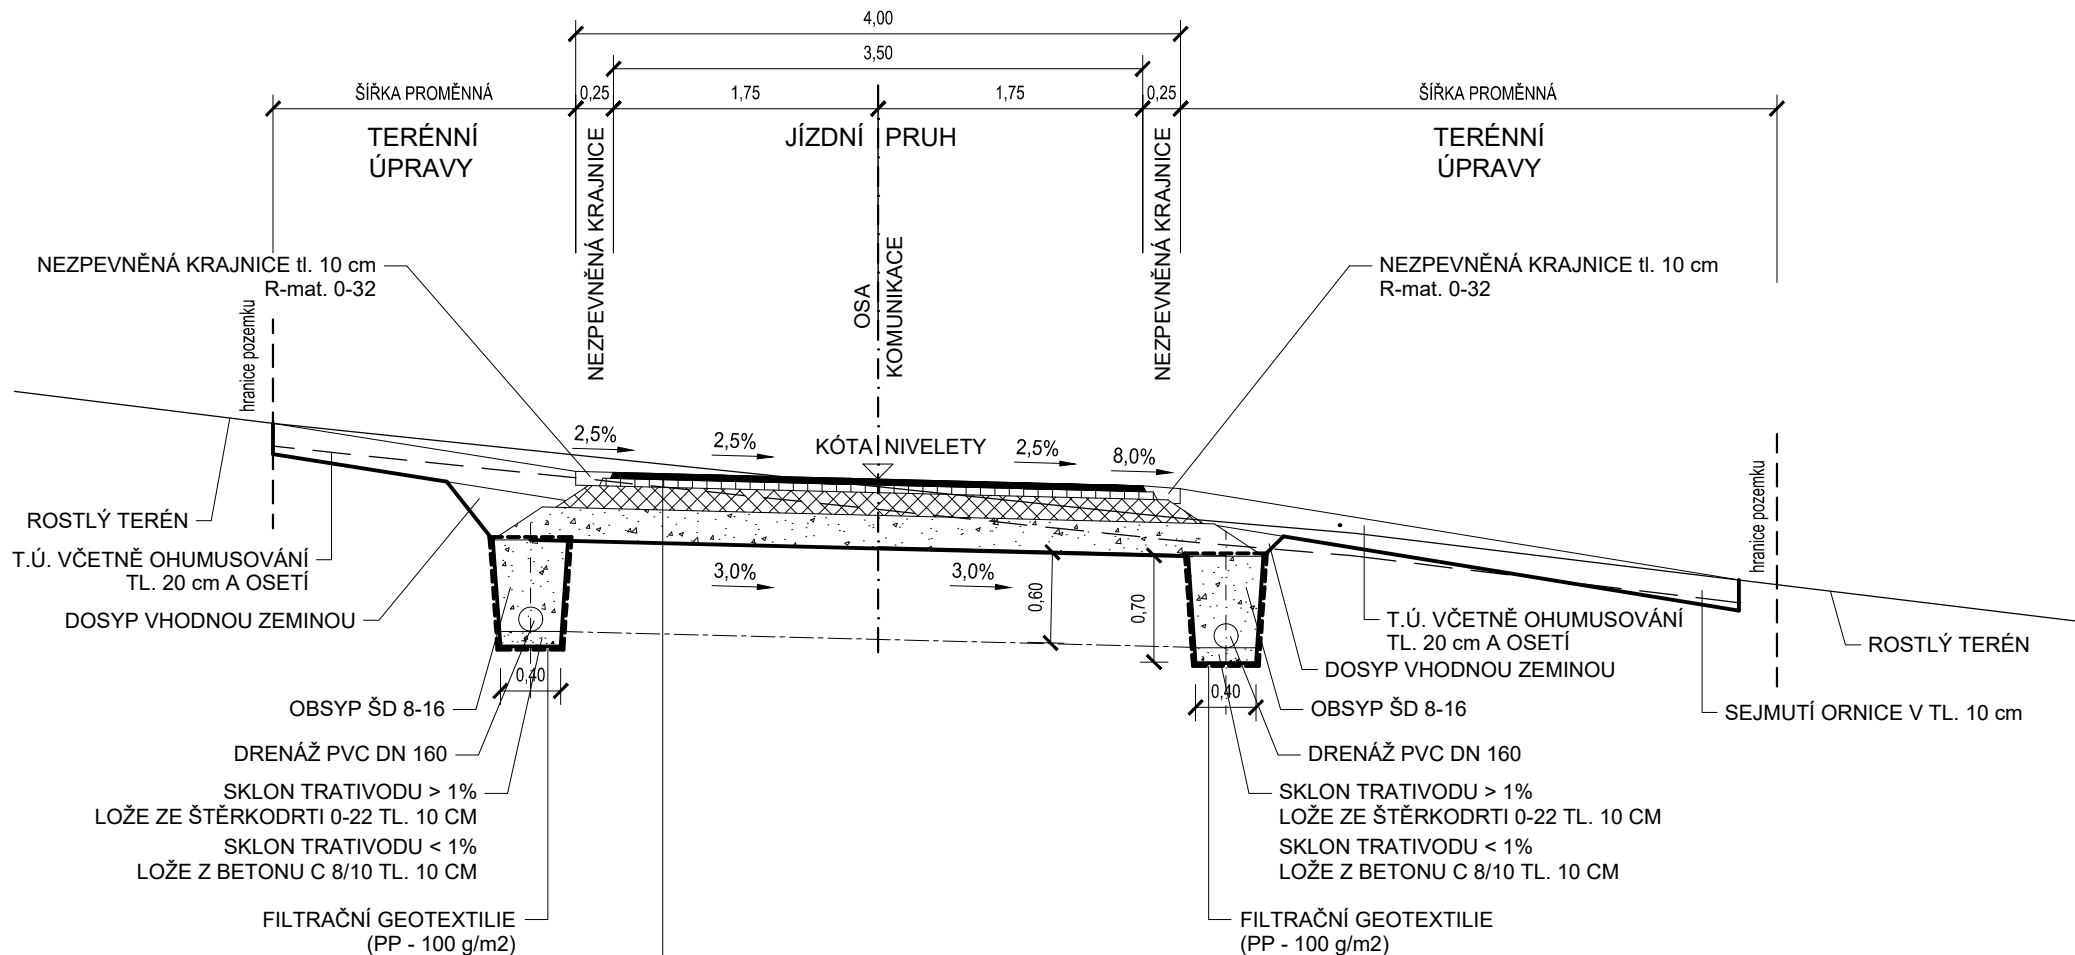

KONSTRUKCE PN 405, TDZ IV, NÚP D2 - DLE TP - KATALOG VOZOVEK POLNÍCH CEST, změna č. 2

ASFALTOVÝ BETON PRO OBRUSNOU VRSTVU	ACO 11 (50/70)	40 mm	ČSN EN 13108-1
SPOJOVACÍ POSTŘÍK KATIONAKTIVNÍ EMULZÍ	PS-E	0,35 kg/m ²	ČSN 73 6129
ASFALTOVÝ BETON PRO PODKLADNÍ VRSTVY	ACP 16+ (50/70)	70 mm	ČSN EN 13108-1
INFILTRAČNÍ POSTŘÍK KATIONAKTIVNÍ EMULZÍ	PI-E	1,0 kg/m ²	ČSN 73 6129
MECHANICKY ZPEVNĚNÉ KAMENIVO	MZK	150 mm	ČSN 73 6126-1
ŠTĚRKODRT' 0-32, A	ŠD-A	200 mm	ČSN 73 6126-1
PLÁN UPRAVENA A ZHUTNĚNA Edef,2 ≥ 30 MPa			
CELKEM		460 mm	

SANACE - VÝMĚNA ZEMINY V AKTIVNÍ ZÓNĚ
(HRUBÉ DRCENÉ KAMENIVO 0 - 250 V DVOU VRSTVÁCH 0,3 m)
SEPARAČNÍ GEOTEXTILIE

ZHOTOVITEL ZAJISTÍ PŘED VLASTNÍM PROVÁDĚNÍM LABORATORNÍ ZKOUŠKY PRO OVĚŘENÍ
NAVRŽENÉHO ZPŮSOBU SANACE !!!

POZNÁMKY:

- ROZŠÍŘENÍ V MÍSTĚ VÝHYBEN A SJEZDY NA POZEMKY BUDOU ŘEŠENY SHODNĚ S VOZOVKOU PC
- ZHOTOVITEL ZAJISTÍ PŘED VLASTNÍM PROVÁDĚNÍM ZKUŠEBNÍ PLOCHY A ZKOUŠKY PRO OVĚŘENÍ NAVRŽENÉHO ZPŮSOBU SANACE !!!

Nedvěd s.r.o.
PROJEKT PLZEŇ, PROJEKTOVÁ KANCELÁŘ

KOTEROVSKÁ 177, 326 00 PLZEŇ

VED. PROJEKTU	ODP. PROJEKTANT	PROJEKTANT	RAZÍTKO
KRAJ:	PLZEŇSKÝ	OBEC:	NĚMČOVICE
OBJEDNATEL:	ČR - Státní pozemkový úřad, KPÚ pro Plzeňský kraj, Pobočka Plzeň		
Polní cesta - část VPC 2.6.1, VPC 2.16 a část VPC 2.5.1 v k.ú. Olešná u Radnic SO 101 - Polní cesta VPC 2.6.1			SOUBOR Olešná_PC_VZOR_2022.dwg
			DATUM 11/2022
			STUPEŇ DSP, PDPS
			ZMĚNA Č.
			MĚŘÍTKO 1 : 50
VZOROVÝ PŘÍČNÝ ŘEZ			PŘÍLOHA / PARÉ 101 - 5.