



VZOROVÝ PŘÍČNÝ ŘEZ

Polní cesta - hlavní

M - 1:50

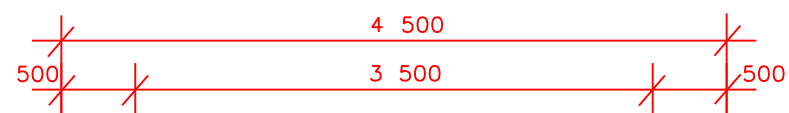

KRYT - ASFALTOBETON

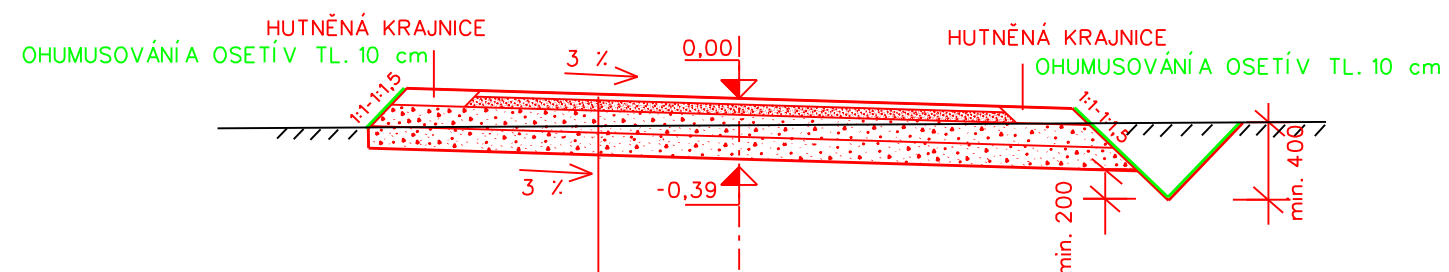


- ASFALTOBETON ACO 11, 50/70, ČSN EN 13108-1, 40 mm
- OBALOVANÉ KAMENIVO ACP 16+, 50/70, ČSN EN 13108-1, 70 mm
- POSTŘÍK ŽIVIČNÝ SPOJOVACÍ
- ŠTĚRKODRŤ ŠD 150 mm
- ŠTĚRKODRŤ ŠD 150 mm
- UPRAVENÁ PLÁŇ KOMUNIKACE SE ZHUTNĚNÍM 30MPa


VZOROVÝ PŘÍČNÝ ŘEZ

Polní cesta - hlavní

M - 1:50

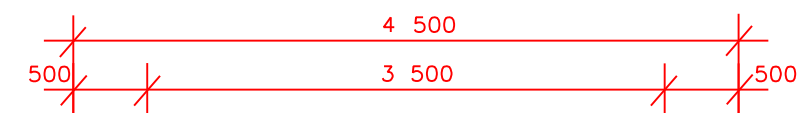

KRYT - ASFALTOBETON

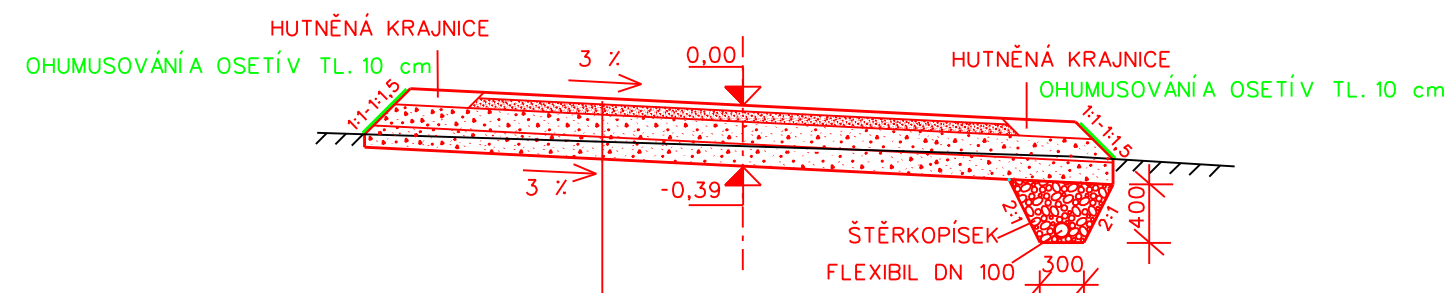

- ASFALTOBETON ACO 11, 50/70, ČSN EN 13108-1, 40 mm
- OBALOVANÉ KAMENIVO ACP 16+, 50/70, ČSN EN 13108-1, 70 mm
- POSTŘÍK ŽIVIČNÝ SPOJOVACÍ
- ŠTĚRKODRŤ ŠD 150 mm
- ŠTĚRKODRŤ ŠD 150 mm
- UPRAVENÁ PLÁŇ KOMUNIKACE SE ZHUTNĚNÍM 30MPa