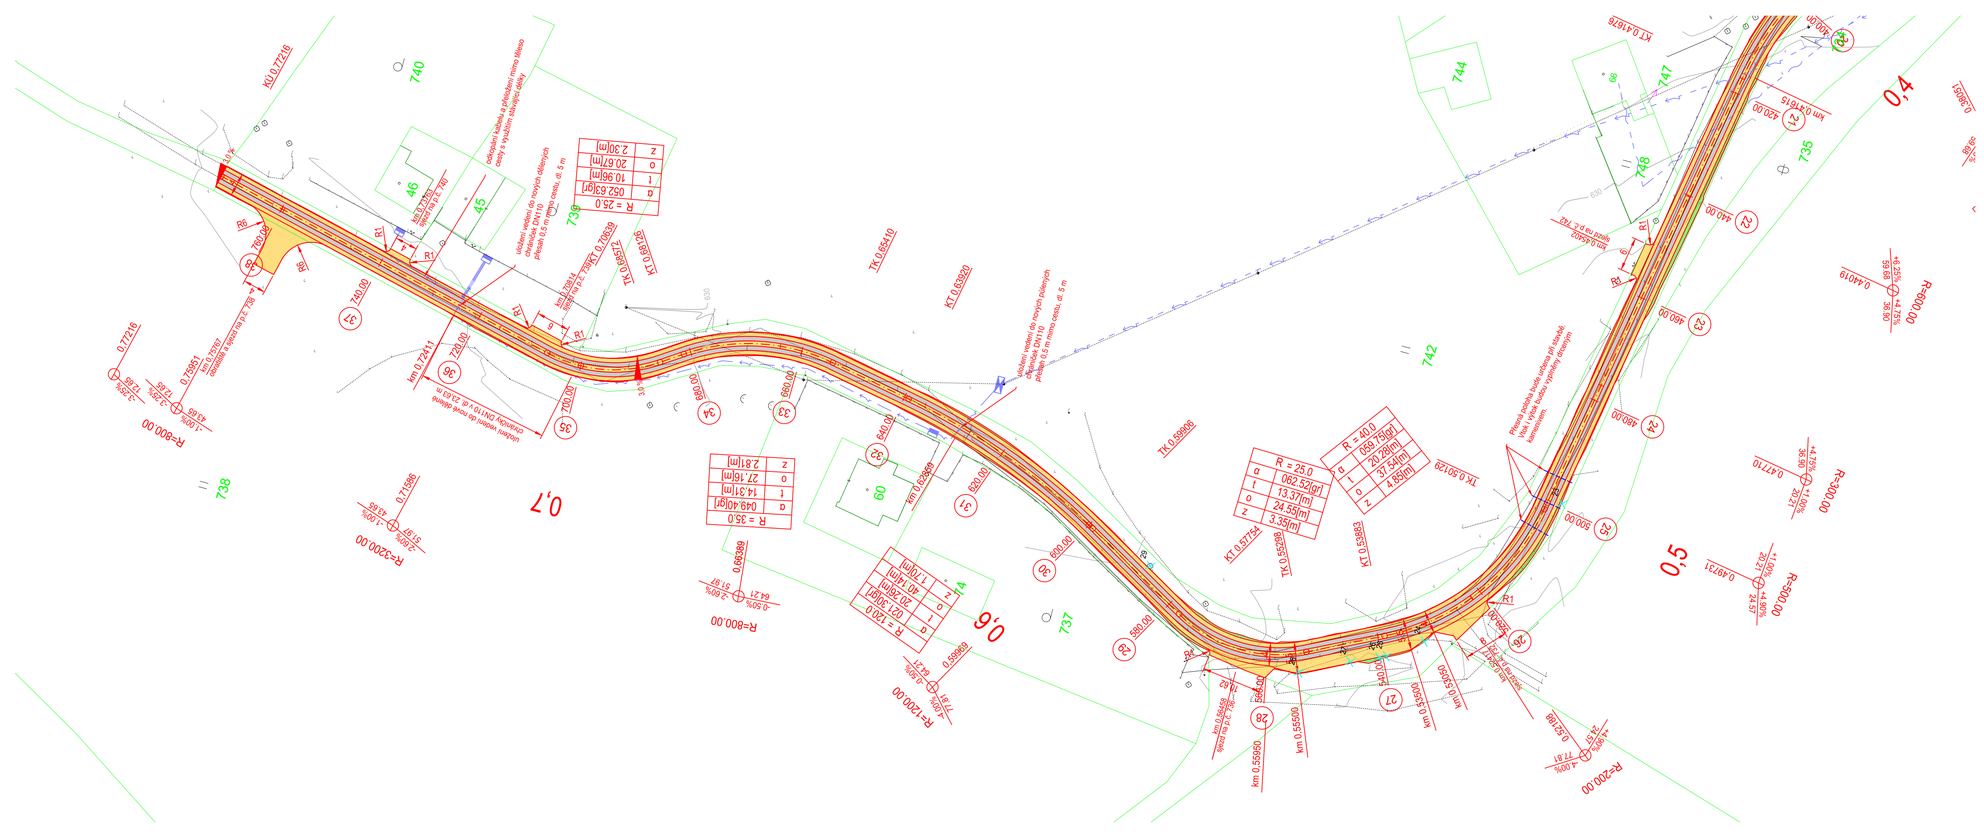

LEGENDA:

STÁVAJÍCÍ STAV
- HRANY
- VRSTEVNICE - interval 1 m
- STROMY / KÁCENÍ

KATASTR NEMOVITOSTÍ
- KATASTRÁLNÍ MAPA - hranice parcel
- KATASTRÁLNÍ MAPA - vnitřní kresba
- 1608 KATASTRÁLNÍ MAPA - parcelní číslo

STÁVAJÍCÍ SÍTĚ TECHNICKÉ INFRASTRUKTURY
- NADZEMNÍ NÍZKÉ NAPĚTÍ (ČEZ Distribuce, a.s.)
- NADZEMNÍ VYSOKÉ NAPĚTÍ (ČEZ Distribuce, a.s.)
- PODZEMNÍ NÍZKÉ NAPĚTÍ
- NADZEMNÍ METAL. SDĚLOVACÍ KABEL (CETIN a.s.)

NAVRHOVANÝ STAV
- NOVÉ HRANY
- DRENÁŽ
- VOZOVKA - KOLEJOVÉ PANELY
- VOZOVKA - VŠ
- ZATRAVNĚNÍ

KLAD LISTŮ

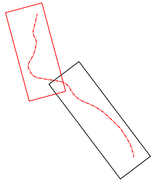

Před zahájením zemních prací vytýčit všechny inženýrské sítě a dodržovat podmínky jejich správců! Zákres inženýrských sítí neslouží jako vytyčovací výkres, kabely nutno vytýčit a jejich hloubkové a směrové uložení ověřit sondami!

Souřadnicový systém: S–JTSK | Výškový systém: BPV

NDCon s.r.o.
Zlatnická 10/1582, 110 00 Praha 1, Česká republika, tel.: +420 251 019 231, IČ: 64939511, DIČ: CZ64939511

Vypracoval: Bc. Vojtěch Dlouhý	Vedoucí projektu: Ing. Jan Gallia	Autorizace:	Paré:
Kreslil: Bc. Vojtěch Dlouhý	Odpovědný projektant: Ing. Jan Gallia		
Investor: ČR - Státní pozemkový úřad, Pobočka Karlovy Vary, Závodu míru 725/16, 360 17 Karlovy Vary			Podpis:
Stavba: Polní cesta VPC 2a v k.ú. Loučná v Krušných horách		Formát: 914x297	Datum: 07/2024
Část: C. Situační výkresy		Stupeň: DSP/DPS	Č. zakázky: 944/24
Obsah: Koordinační situační výkres - část 2		Měřítko: 1:500	Č. přílohy: C.3.2.