




PF 1 KM 0.0088

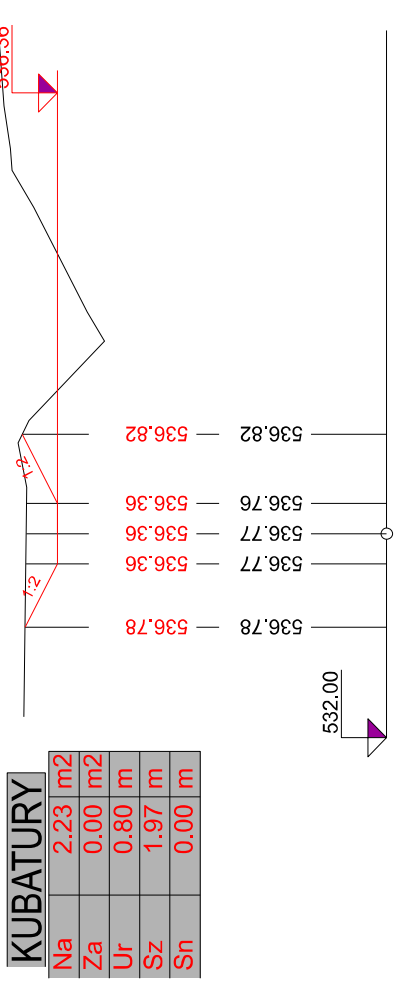


PF 4 KM 0.0350

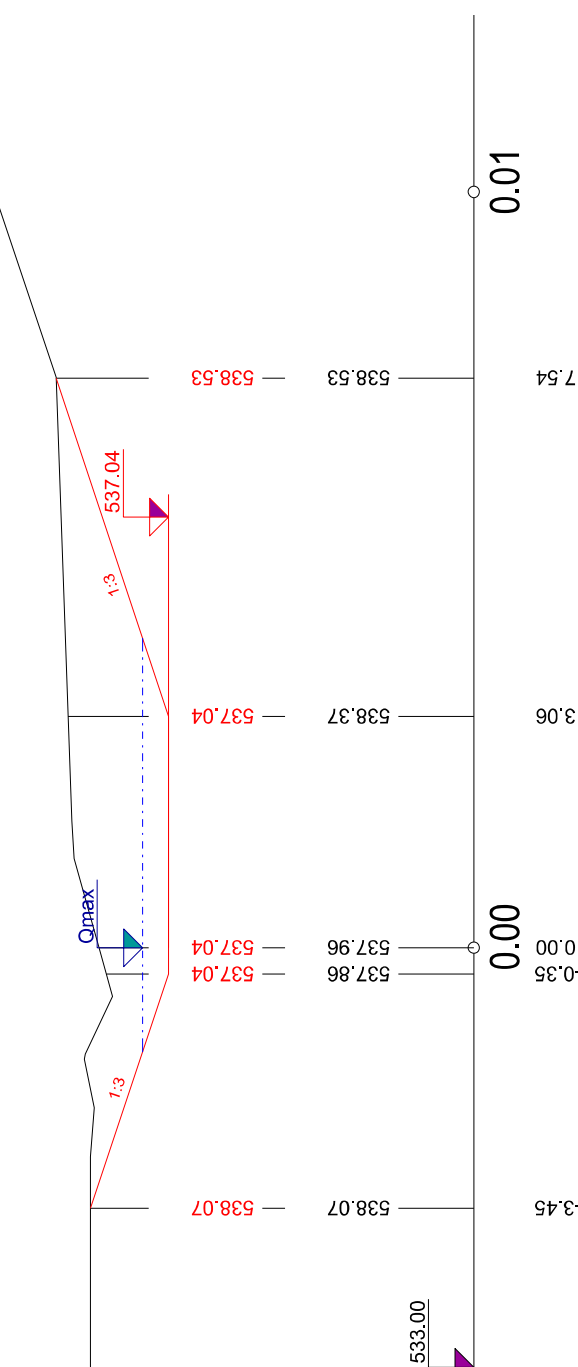


PF 7 KM 0.0500

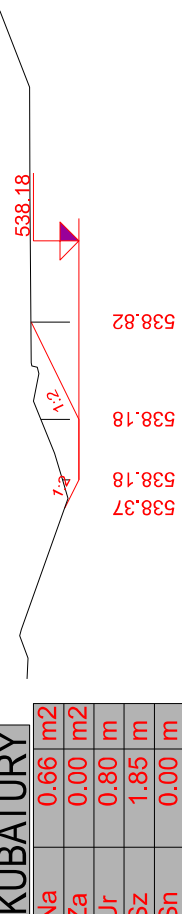


PF 10 KM 0.0650

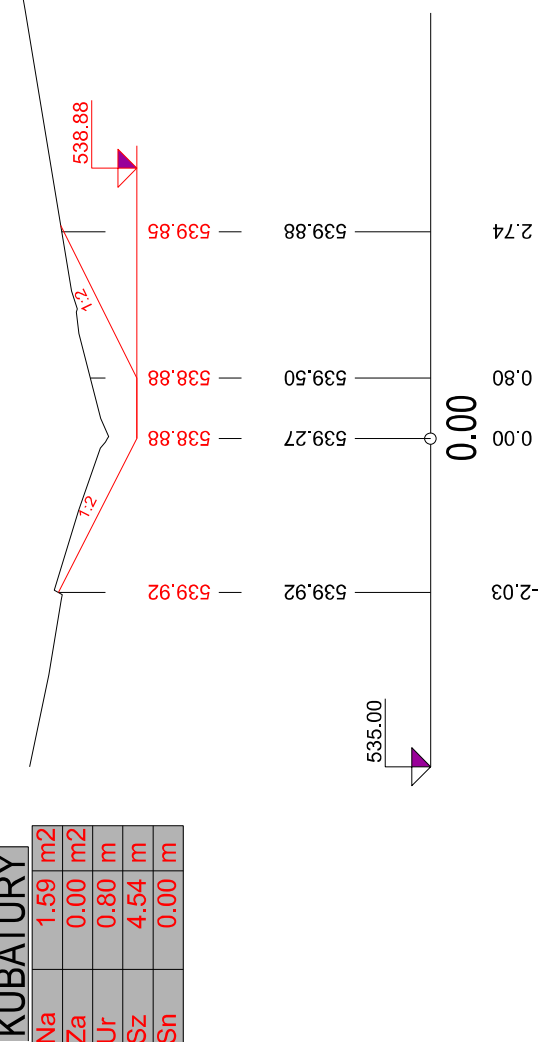


PF 13 KM 0.0800

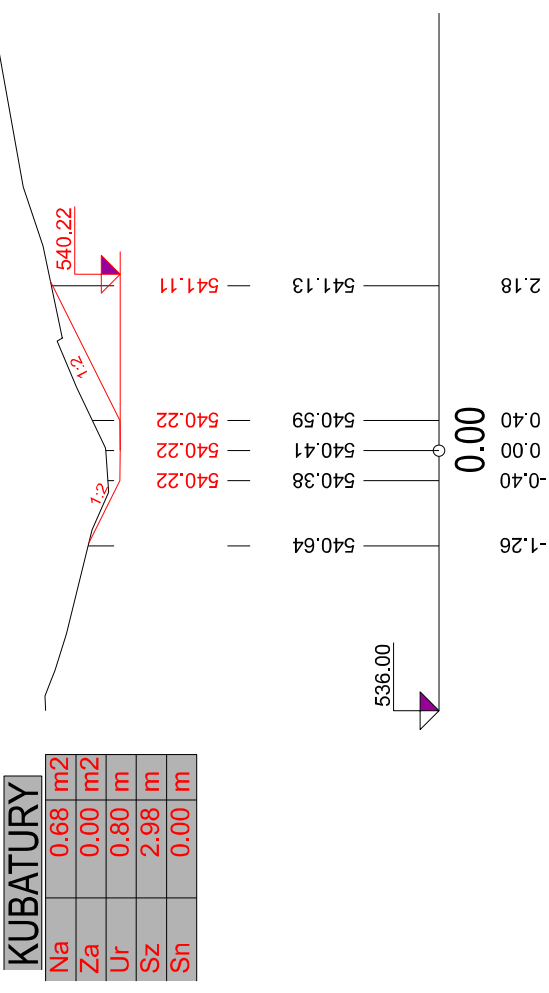


PF 2 KM 0.0250

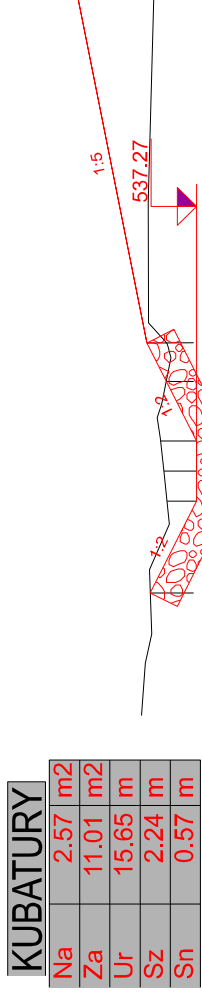


PF 5 KM 0.0400

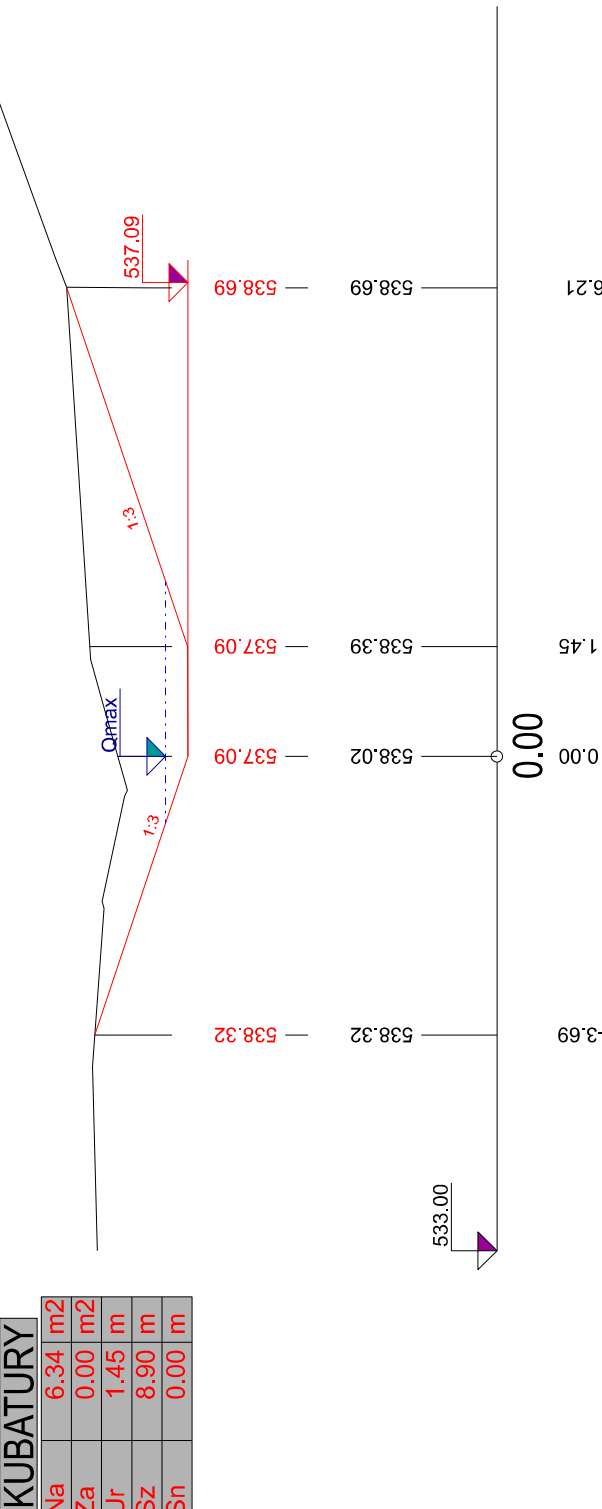


PF 8 KM 0.0550

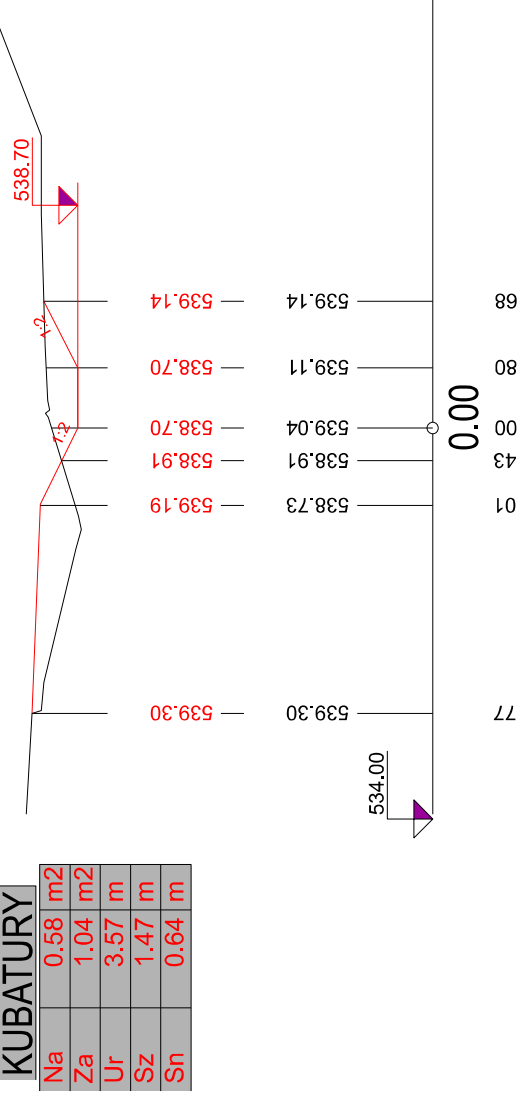


PF 11 KM 0.0700

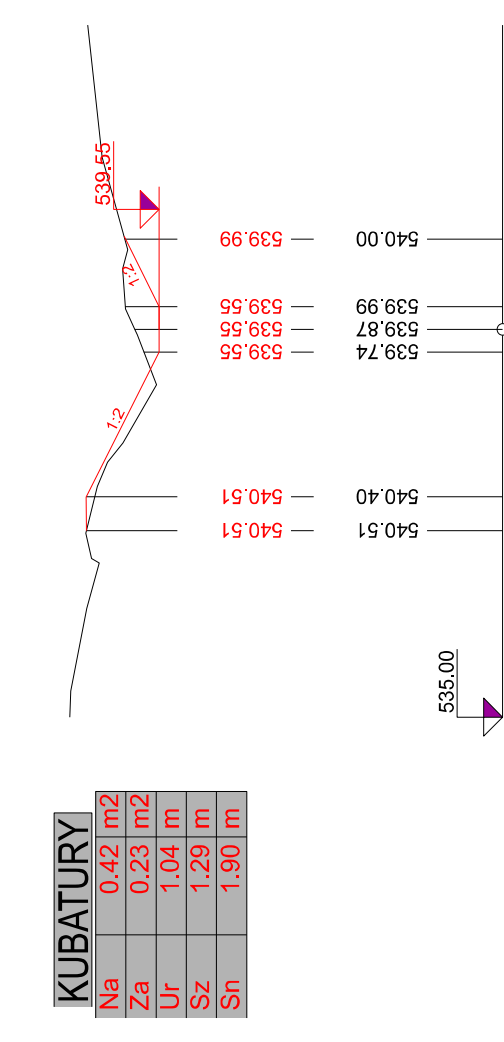


PF 14 KM 0.0850

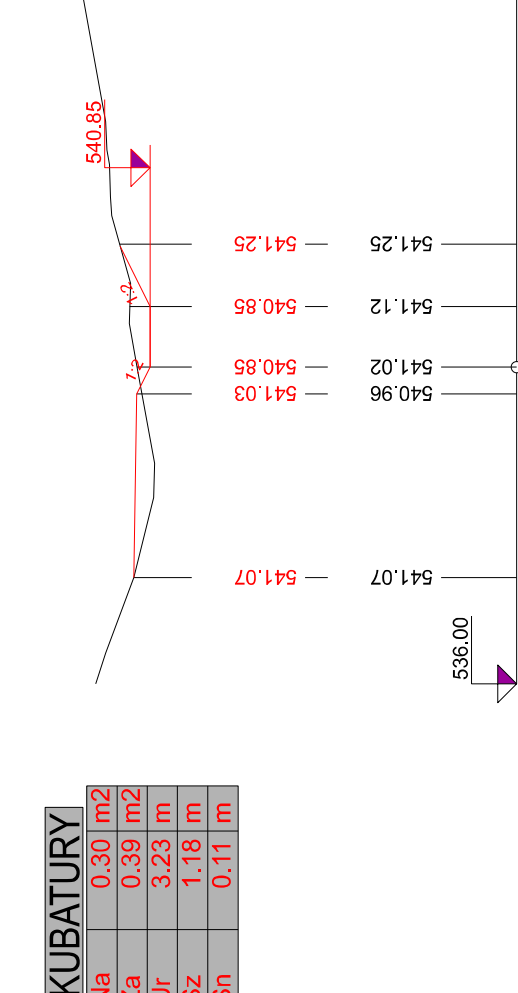


PF 3 KM 0.0300

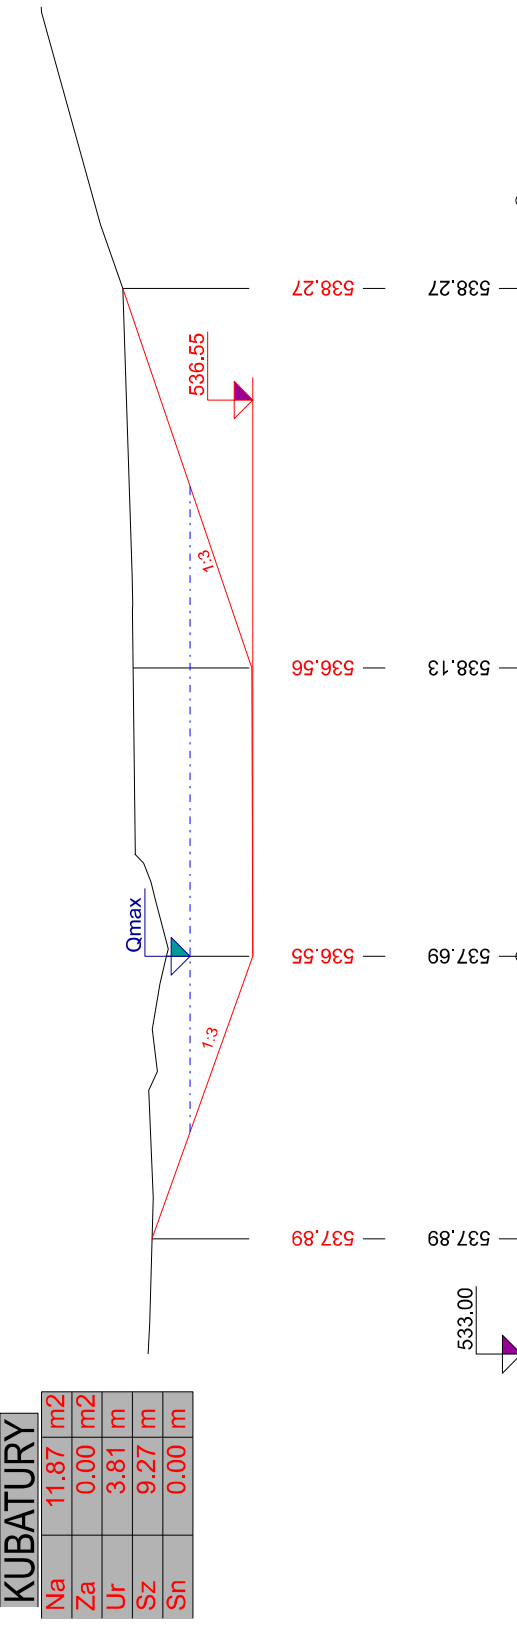


PF 6 KM 0.0450

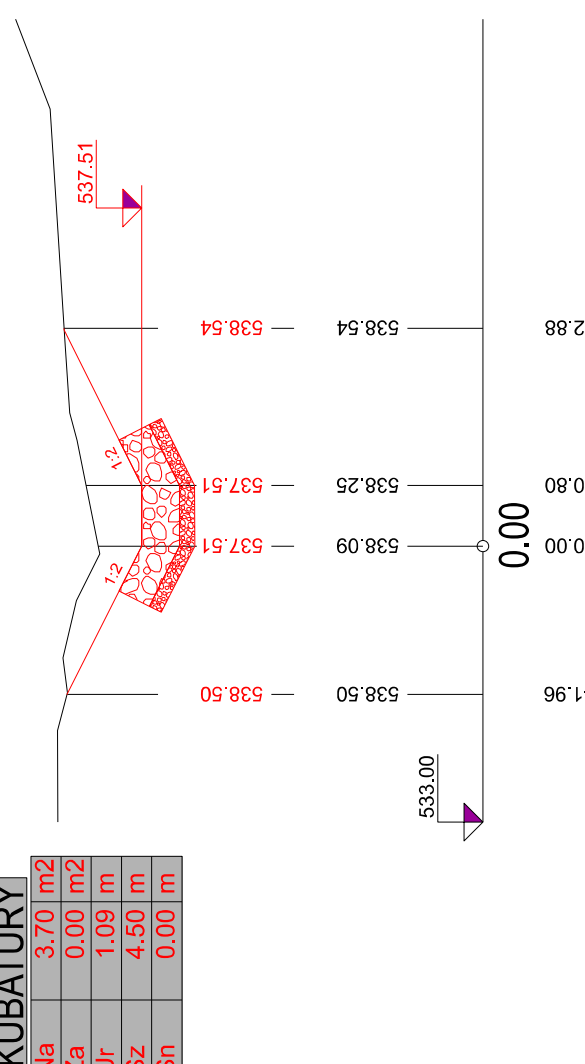

PF 9 KM 0.0600

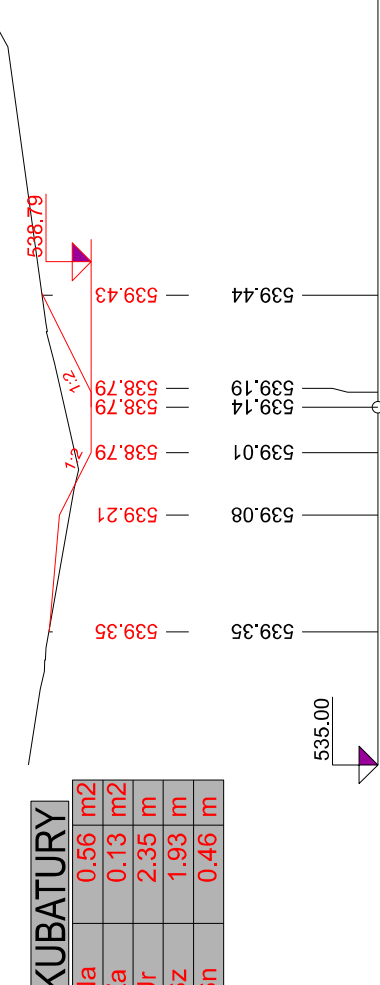

PF 12 KM 0.0750

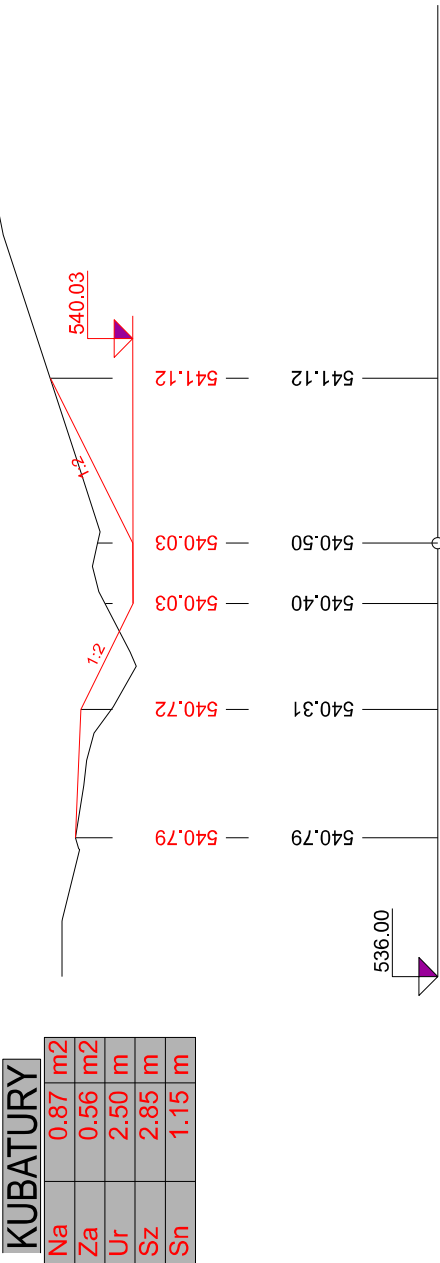

Poznámka:
Před započatím prací je nutno vyčistit všechny IS příslušnými správy sítí, včetně přípojek přímo na staveništi a provést jejich ochranu. Při všech pracích zeminých pracích, zejména výkopových, je nutno chránit je takovým způsobem, aby nedošlo k jejich poškození. Při pracích v blízkosti podzemního vedení je nutno provádět výkopy ručně podle požadavků správů inženýrských sítí.
Souřadný systém: JTSK
Výškový systém: Bpv

Název akce:	PD - Mokřad v k.ú. Kunice			Datum: 11/2023 Stupeň: DSP/DPS Měřítko: 1:100 Číslo zakázky: 403/2023 Formát: 5xA4 Číslo výkresu: Číslo parčí: D1.4.1
	Název výkresu: S01 - Příčné profily			