


SITUACE ROZHLEDOVÝCH POMĚRŮ  
SO 101 - POLNÍ CESTA VPC 2N  
M 1:500

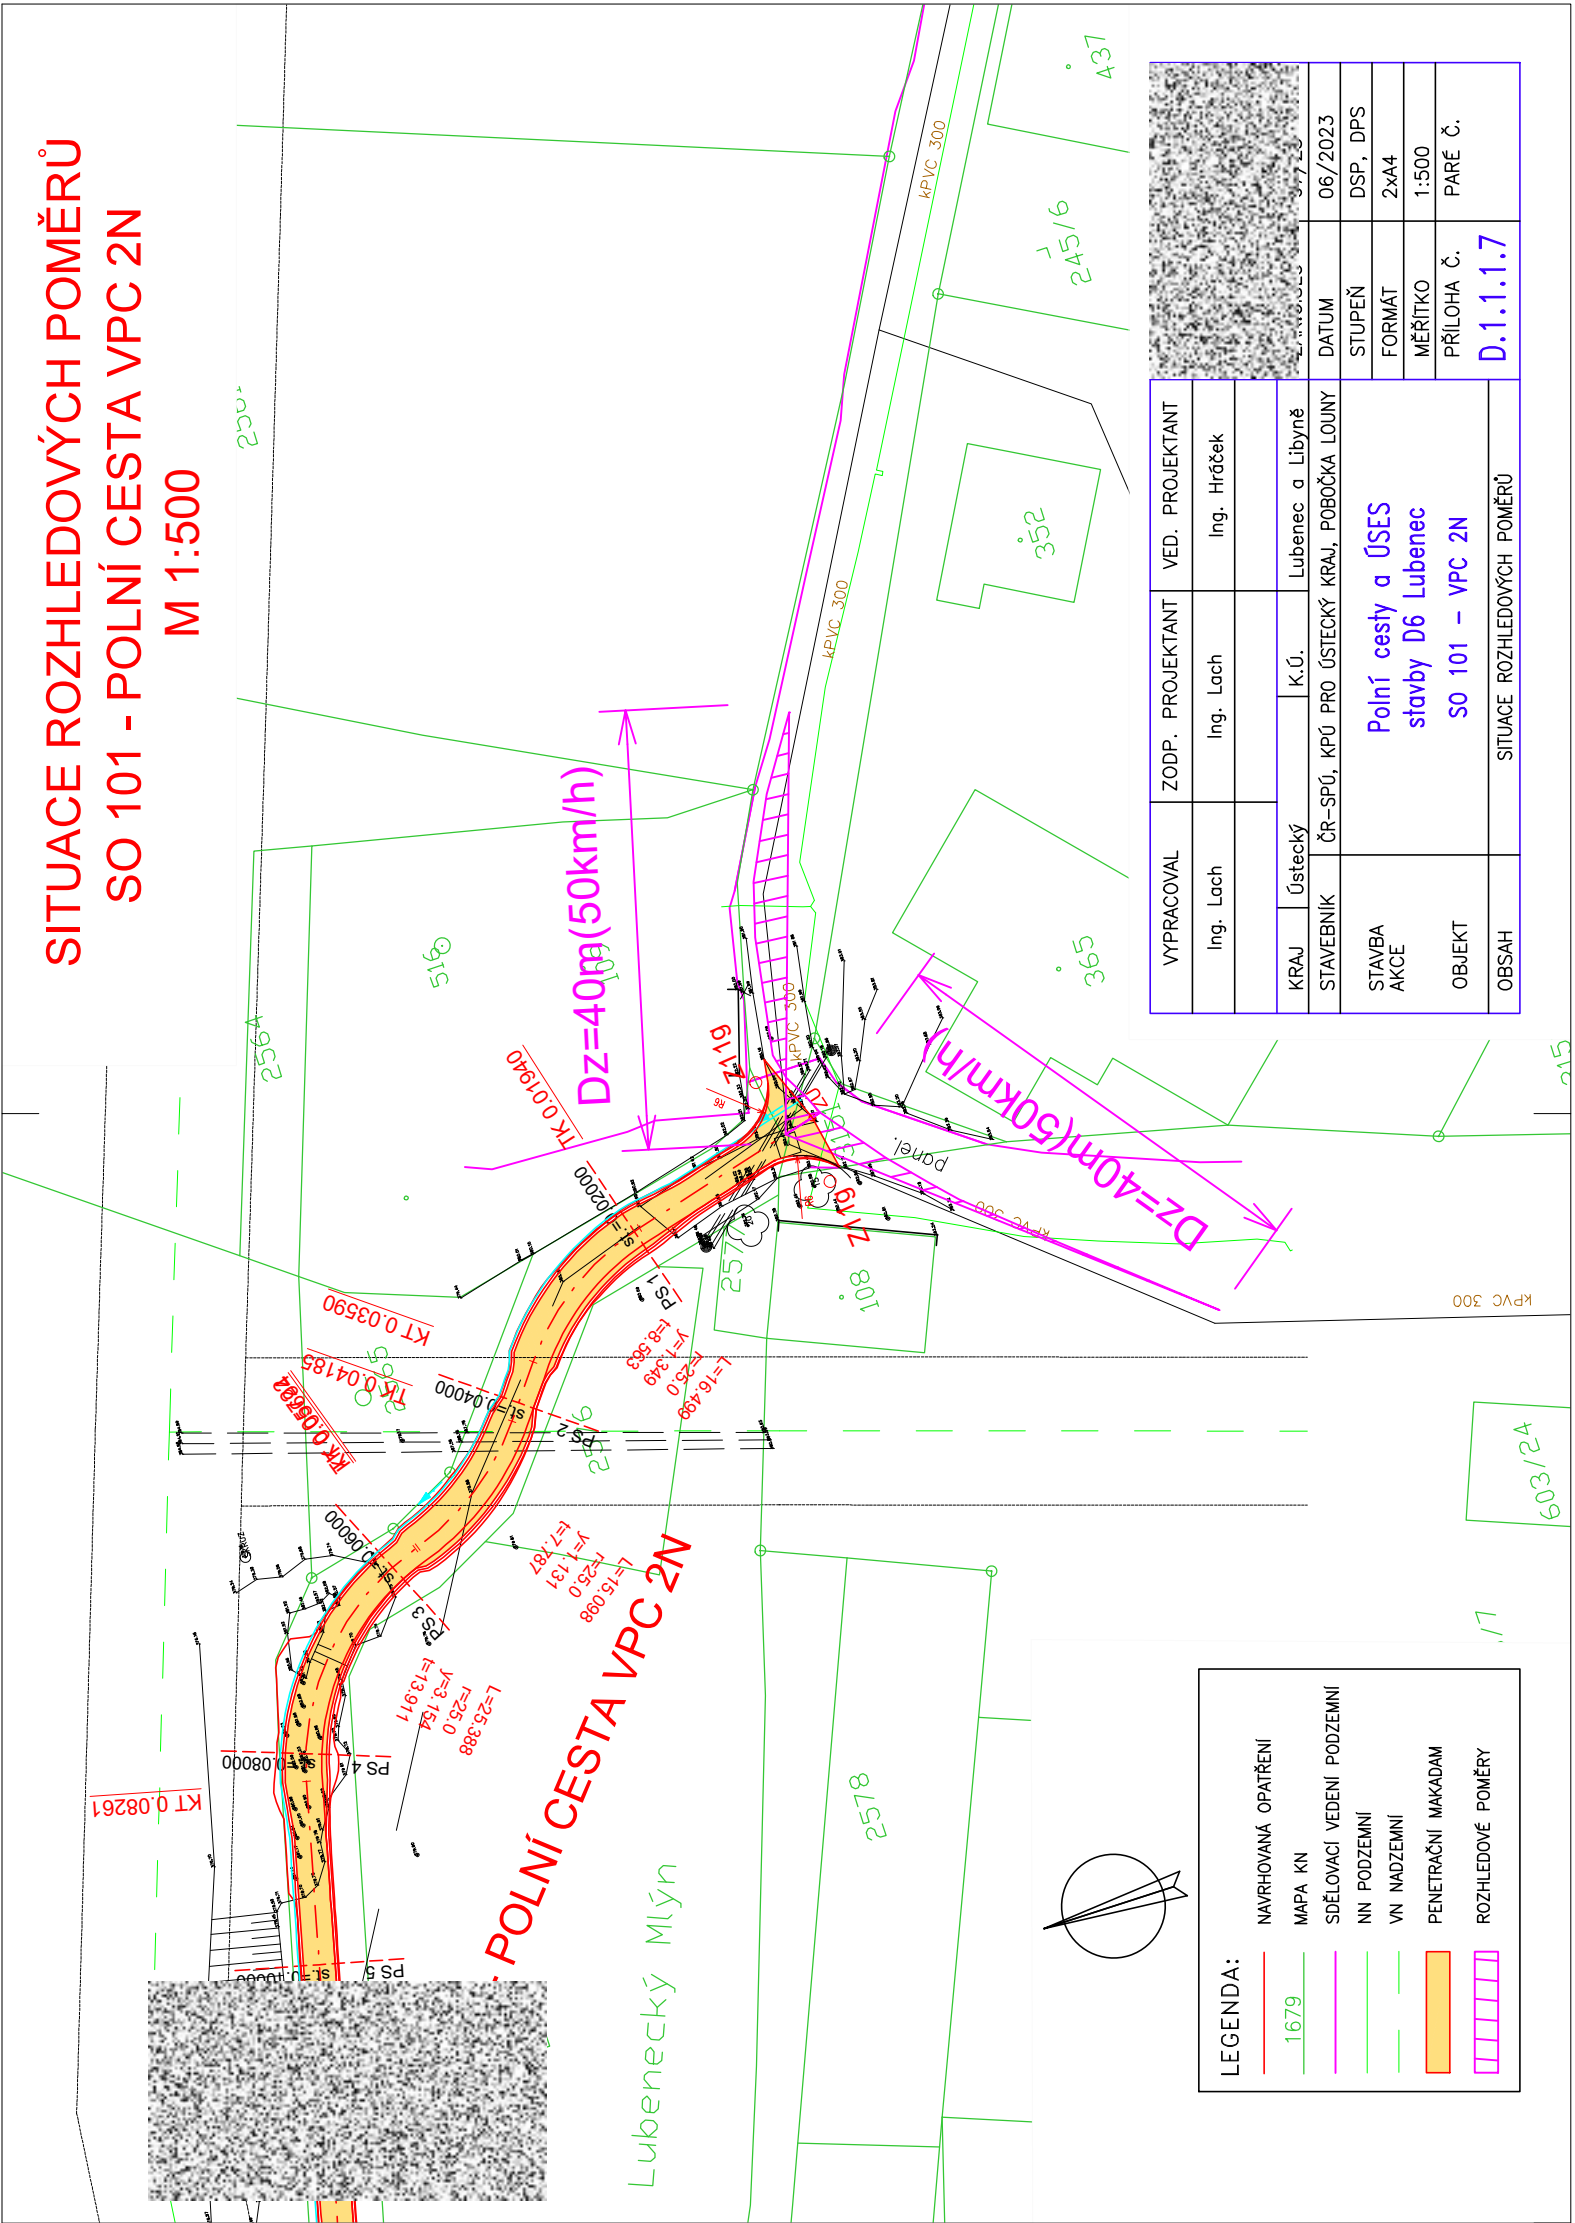

LEGENDA:	
	NAVRHOVANÁ OPATŘENÍ
	MAPA KN
	SDĚLOVACÍ VEDENÍ PODZEMNÍ
	NN PODZEMNÍ
	VN NADZEMNÍ
	PENETRAČNÍ MAKADAM
	ROZHLEDOVÉ POMĚRY

VYPRACOVAL	ZODP. PROJEKTANT	VED. PROJEKTANT
Ing. Lach	Ing. Lach	Ing. Hráček
KRAJ	Ústecký	K.Ú.
STAVEBNÍK	ČR-SPÚ, KPÚ PRO ÚSTECKÝ KRAJ, POBOČKA LOUNY	Lubenec a Libyň
STAVBA AKCE	Polní cesty a ÚSES stavby D6 Lubenec	
OBJEKT	SO 101 - VPC 2N	
OBSAH	SITUACE ROZHLEDOVÝCH POMĚRŮ	
DATUM	06/2023	DSP, DPS
STUPEŇ	2x44	FORMÁT
MĚŘÍTKO	1:500	PÁŘE Č.
D.1.1.1.7		