

Vodohospodářský atelier, s.r.o.  
Ondřej Horák Ing.

21.6.2023

Naše č.j. S1/108/FR/2023

Vyřizuje: Květoslav Franc, technik,

Věc: Vyjádření k Stavebnímu řízení – Polní cesty a ÚSES stavby D6 Lubenec – obchvat.

Uvedená stavba bude křížit produktovod doprovodný kabel a měření katodové ochrany, provozovatele ČEPRO, a.s. ochranné pásmo které je v šíři 300m na každou stranu od osy potrubí.

V ochranném pásmu produktovodu je každý povinen dodržovat podmínky stanovené zákonem č. 189/1999 Sb., (zej. § 3 odst. 4 až 11) a další podmínky s přihlédnutím k ustanovením technických norem, podle kterých je produktovod provozován, zejména ČSN 650204 a ČSN EN 14161.

V zabezpečovacím pásmu produktovodu nesmí být prováděny žádné práce nebo činnosti, jenž by mohly vést k poškození produktovodu (jde zejména o provádění zemních prací, hloubení rýh, studní a vrtů.).

Při křížení místní nebo účelové komunikace musí být hloubka uložení dálkovodu kryta vrstvou zeminy o tloušťce nejméně 1,10 m a místo křížení musí být v celé šířce komunikace nebo polní cesty zpevněno tak, aby produktovod nemohl být provozem na této komunikaci a polní cestě poškozen.

ZAKAZUJEME přejezd přes inženýrské sítě ČEPRO, a.s. těžkou technikou.

Před zahájením stavby, musíme být požádáni o vytyčení našeho zařízení a určení hloubky produktovodů. Při vytyčení bude předán protokol a zápis o projednání a stanovení dalších podmínek v ochranném pásmu.

S výše uvedenou stavbou souhlasíme, pokud budou dodrženy podmínky uvedené v tomto dopise

Tento souhlas včetně podmínek platí 2 roky ode dne jeho vydání a slouží výlučně pro účel uvedený v záhlaví.

S pozdravem

Langweil Jindřich


Vedoucí technolog

ČEPRO, a.s. Hněv



Posah je zhruba 300m

Podél koryty, dle bodu 1. a 2. kódy

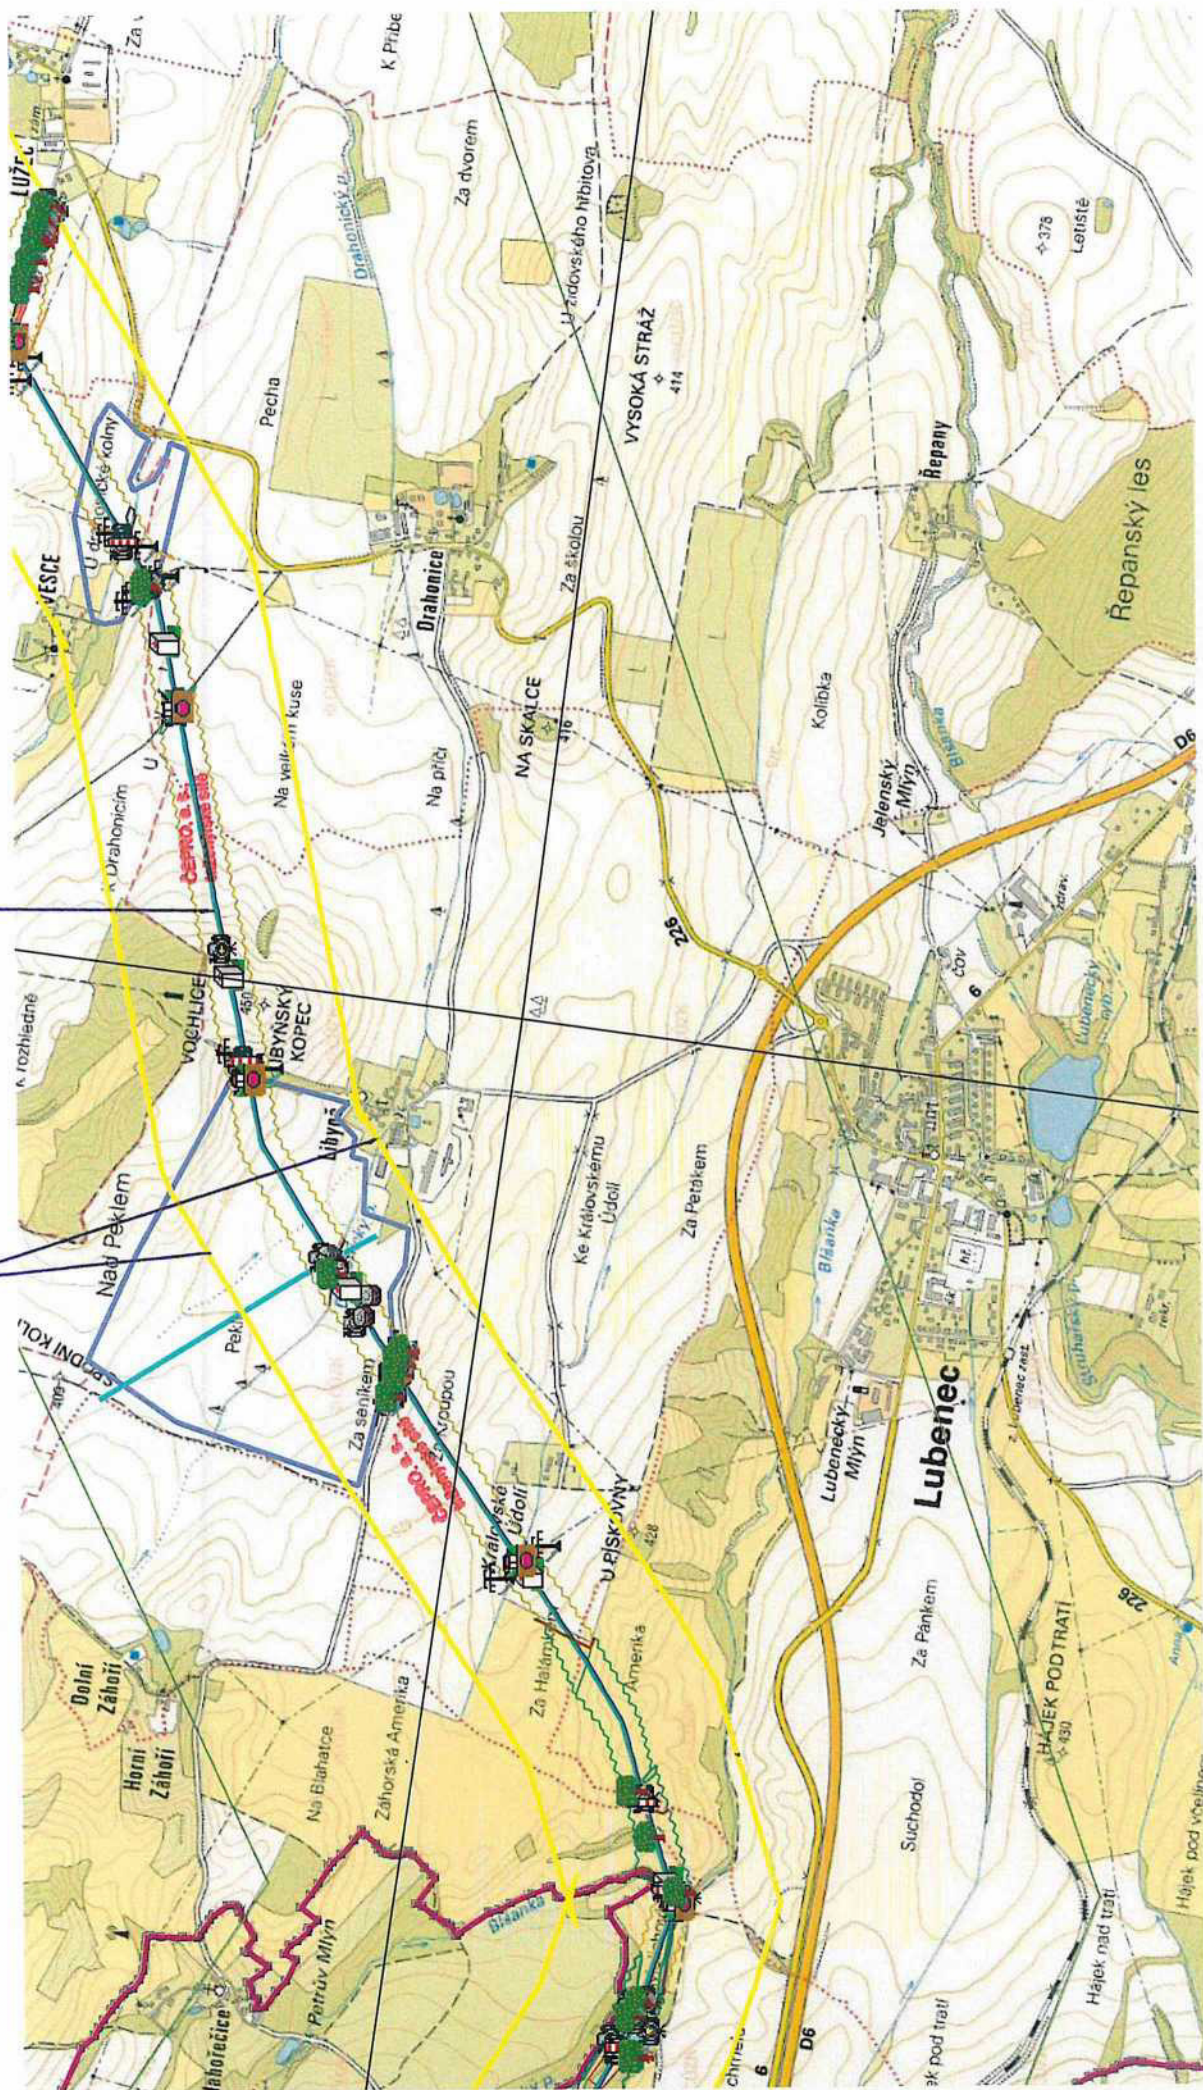

Měřítko 1 : 22183

500 0 500 1000 1500 2000m