


KOORDINAČNÍ SITUAČNÍ VÝKRES
SO 105 - POLNÍ CESTA DPC 5N
M 1:500

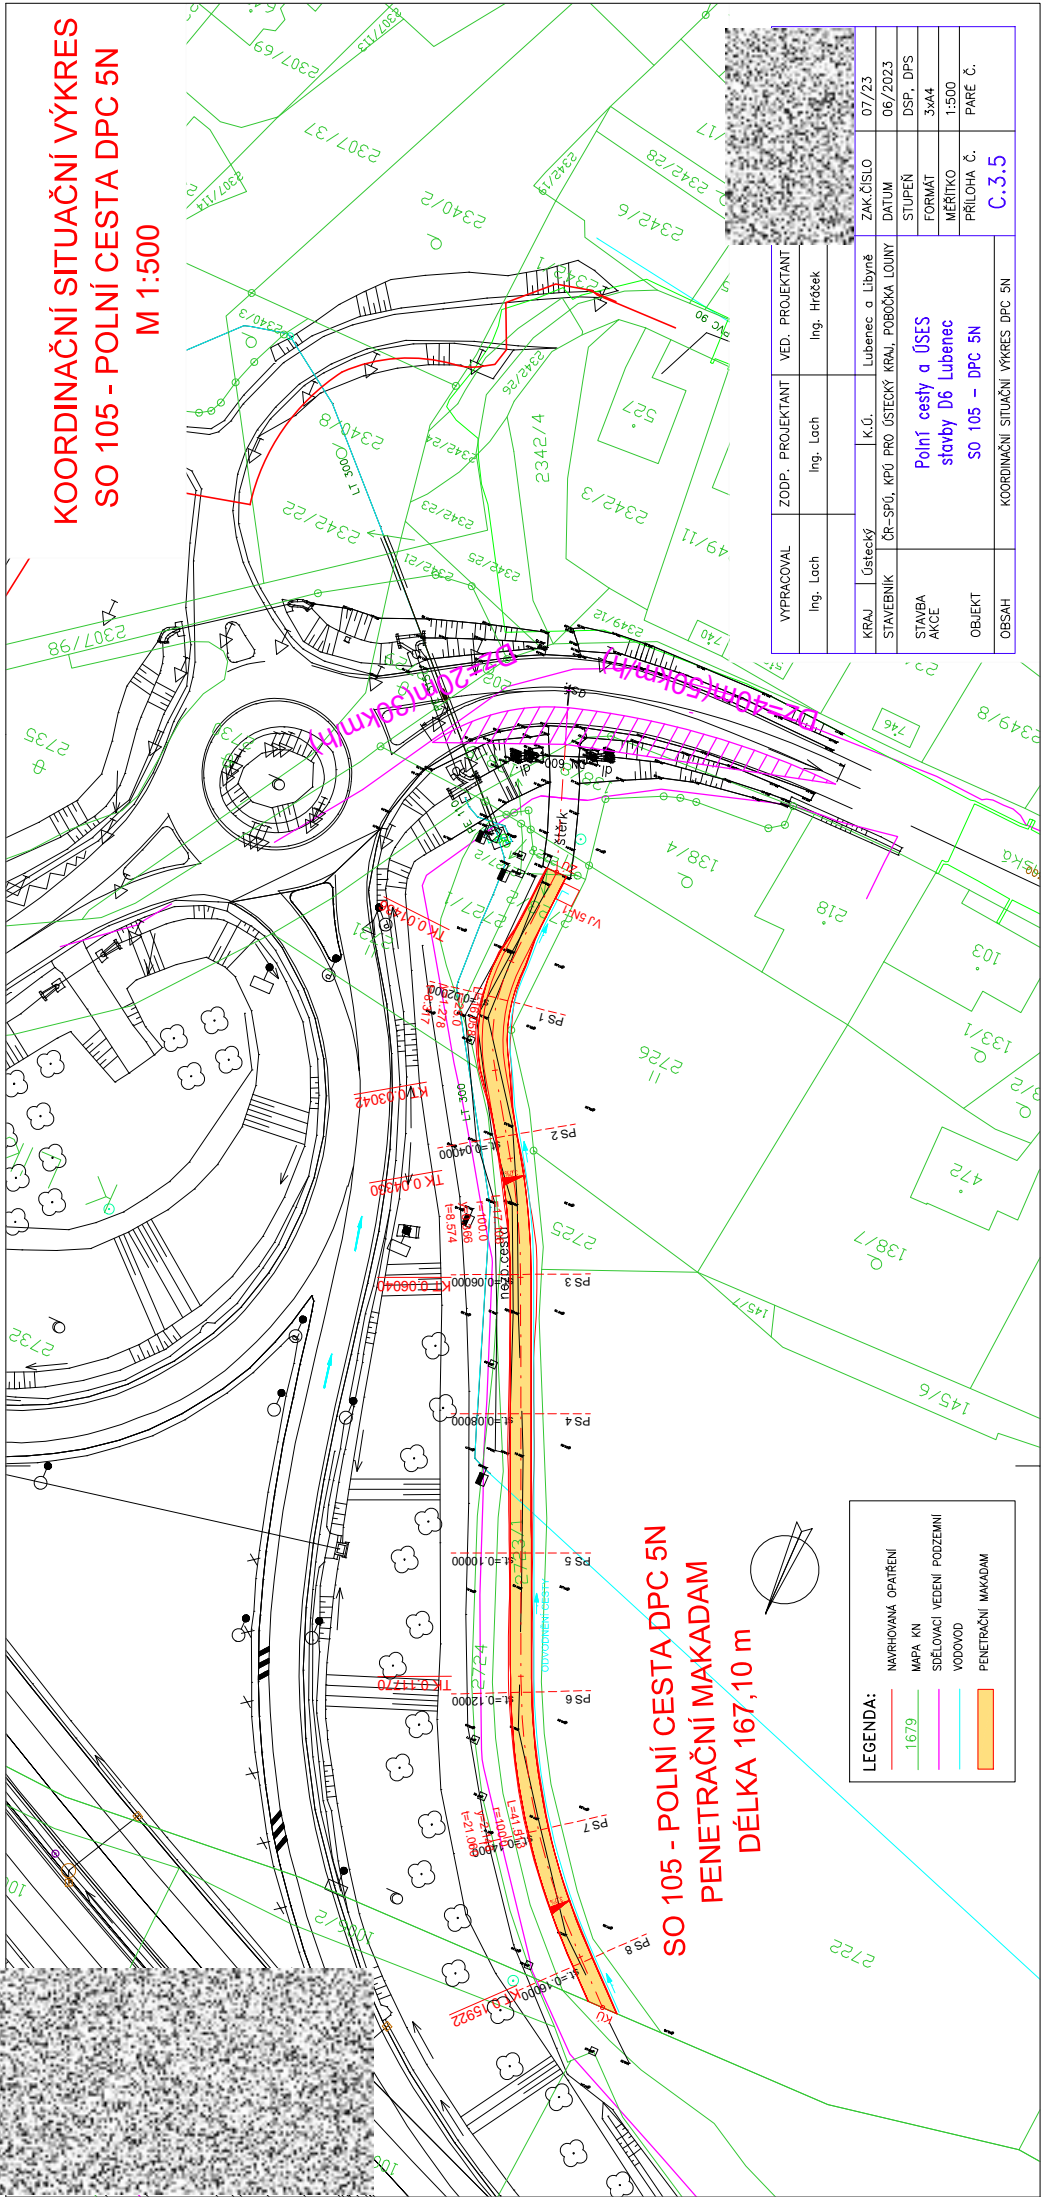

SO 105 - POLNÍ CESTA DPC 5N
PENETRAČNÍ MAKADAM
DÉLKA 167,10 m

LEGENDA:		NAVRHOVANÁ OPATŘENÍ
		MAPA KN
		SŘEZOVACÍ VEDENÍ PODZEMNÍ VODOVOD
		PENETRAČNÍ MAKADAM

VYPRACOVAL	ZODP. PROJEKTANT	VED. PROJEKTANT				
Ing. Lach	Ing. Lach	Ing. Hráček				
KRAJ	Ústecký	K.Ú.	Lubeneč a Libyň	ZAK.ČÍSLO	07/23	
STAVEBNÍK	ČR-SPÚ, KPÚ PRO ÚSTECKÝ KRAJ, POBOČKA LOUNY			DATUM	06/2023	
STAVBA AKCE	Polní cesty a ÚSES stavby D6 Lubeneč			STUPĚŇ	DSP, DPS	
OBJEKT	SO 105 – DPC 5N			FORMÁT	3x44	
OBSAH	KOORDINAČNÍ SITUAČNÍ VÝKRES DPC 5N			PRÍLOHA Č.	PARE Č.	
				C.3.5		