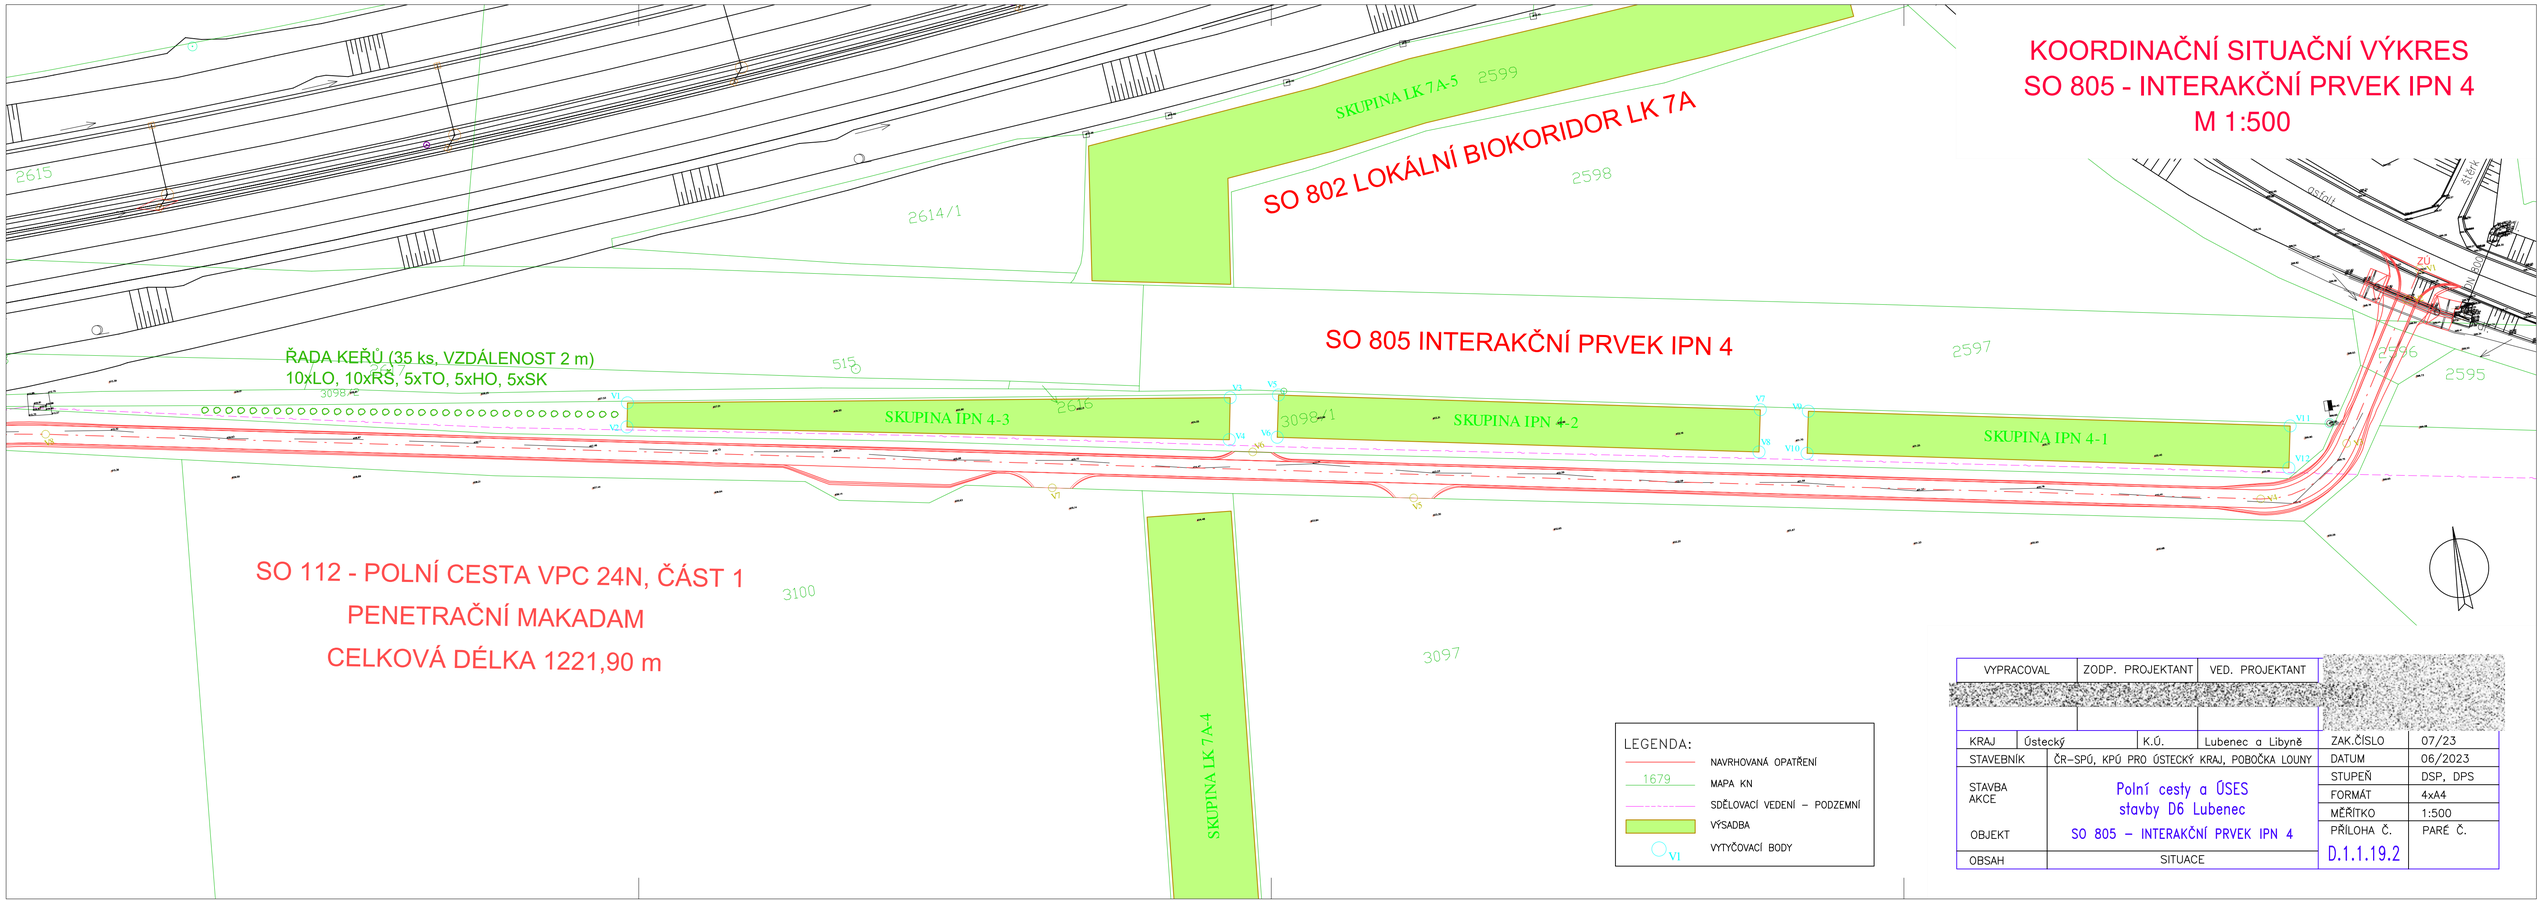
KOORDINAČNÍ SITUAČNÍ VÝKRES
SO 805 - INTERAKČNÍ PRVEK IPN 4
M 1:500
SO 802 LOKÁLNÍ BIOKORIDOR LK 7A
SKUPINA LK 7A-5
SO 805 INTERAKČNÍ PRVEK IPN 4
ŘADA KEŘŮ (35 ks, VZDÁLENOST 2 m)
10xLO, 10xRŠ, 5xTO, 5xHO, 5xSK
SKUPINA IPN 4-3
SKUPINA IPN 4-2
SKUPINA IPN 4-1
SKUPINA LK 7A-4
SO 112 - POLNÍ CESTA VPC 24N, ČÁST 1
PENETRAČNÍ MAKADAM
CELKOVÁ DÉLKA 1221,90 m
2615
2614/1
2598
2599
2597
2596
2595
2616
3098/1
3100
3097
515
ZÚ
ostění
LEGENDA:
NAVRHOVANÁ OPATŘENÍ
1679
MAPA KN
SDĚLOVACÍ VEDENÍ – PODZEMNÍ
VÝSADBA
VYTYČOVACÍ BODY
VI
VYPRACOVAL
ZODP. PROJEKTANT
VED. PROJEKTANT
KRAJ
Ústecký
K.Ú.
Lubenec a Libyně
ZAK.ČÍSLO
07/23
STAVEBNÍK
ČR-SPÚ, KPÚ PRO ÚSTECKÝ KRAJ, POBOČKA LOUNY
DATUM
06/2023
STAVBA AKCE
Polní cesty a ÚSES stavby D6 Lubenec
STUPEŇ
DSP, DPS
FORMÁT
4xA4
MĚŘÍTKO
1:500
OBJEKT
SO 805 – INTERAKČNÍ PRVEK IPN 4
PŘÍLOHA Č.
D.1.1.19.2
PARÉ Č.
OBSAH
SITUACE