


VZOROVÝ ŘEZ HRÁZÍ – TÚŇ č. 7

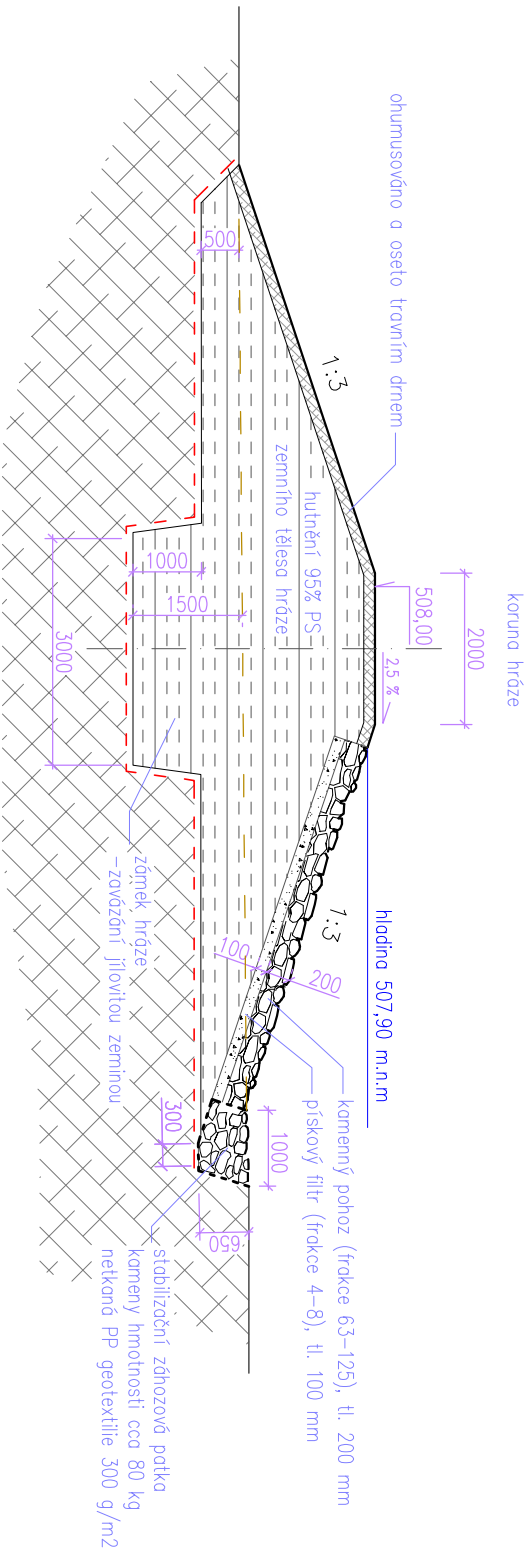

Űpevnění nřvodního lřce hrřze bude provedeno pouze u tůně č. 7
ostatní tůně jsou s nřzkřými nebo řřodřými hrřzemi a plochou hladin s minimřlnř rozbřhovou drřhou pro vytřvřření vodních vln (eroznř řinnost).

GEODETICKÉ ZAMĚŘENŘ : Jan Beneř – Geodetické kancelř Jindřichuv Hradec
VřřKOVř SYSTĚM: BALT PO VYROVNŘNŘ (BpV)

SOURřADNICOVř SYSTĚM: S-JTSK



VYPRACOVAL:		ZODPOVĚDNÝ PROJEKTANT:		VODOHOSPODÁŘSKÁ a KRAJINOTVORNÁ PROJEKCE IČ: 76042995 mobil: 605 538 840 www.R.Y.B.-K.A.cz
ING. TOMÁŠ SOBOTKA		ING. TOMÁŠ SOBOTKA		
KRAJ:		OKRES:		
VYSOČINA		JHLAVA		
INVESTOR:		ČR - SPÚ, Pobočka Jihlava		
Fritzova 4260/4, 586 01 Jihlava				
AKCE:				
Mokřad M I v k.ú. Měšín				
k.ú. Měšín, p.č. 1102				
OBSAH:				
VZOROVÝ ŘEZ HRÁZÍ				
PŘÍLOHA Č.:		PŘE:		
D.1.1.2.2.3				