

1134
VLAŠTNÍK: SIM BÍSEK Josef a BÍŠKOVÁ Hana,
č. p. 17, 50601 Kostelec

X= 1025256.2264
Y = 672506.4225

1135
VLAŠTNÍK: Obec Česov,
č. p. 49, 50601 Česov

VLAŠTNÍK: Česká republika, Povodí Labe
1294

1138
VLAŠTNÍK: Obec Česov,
č. p. 49, 50601 Česov

1186
VLAŠTNÍK: KRÍŽ Václav,
č. p. 40, 50601 Česov


1289

1284

1290

X= 1025424.0442
Y = 672332.7490


1242
VLAŠTNÍK: Kořínková Božena,
č. p. 20, 50601 Česov

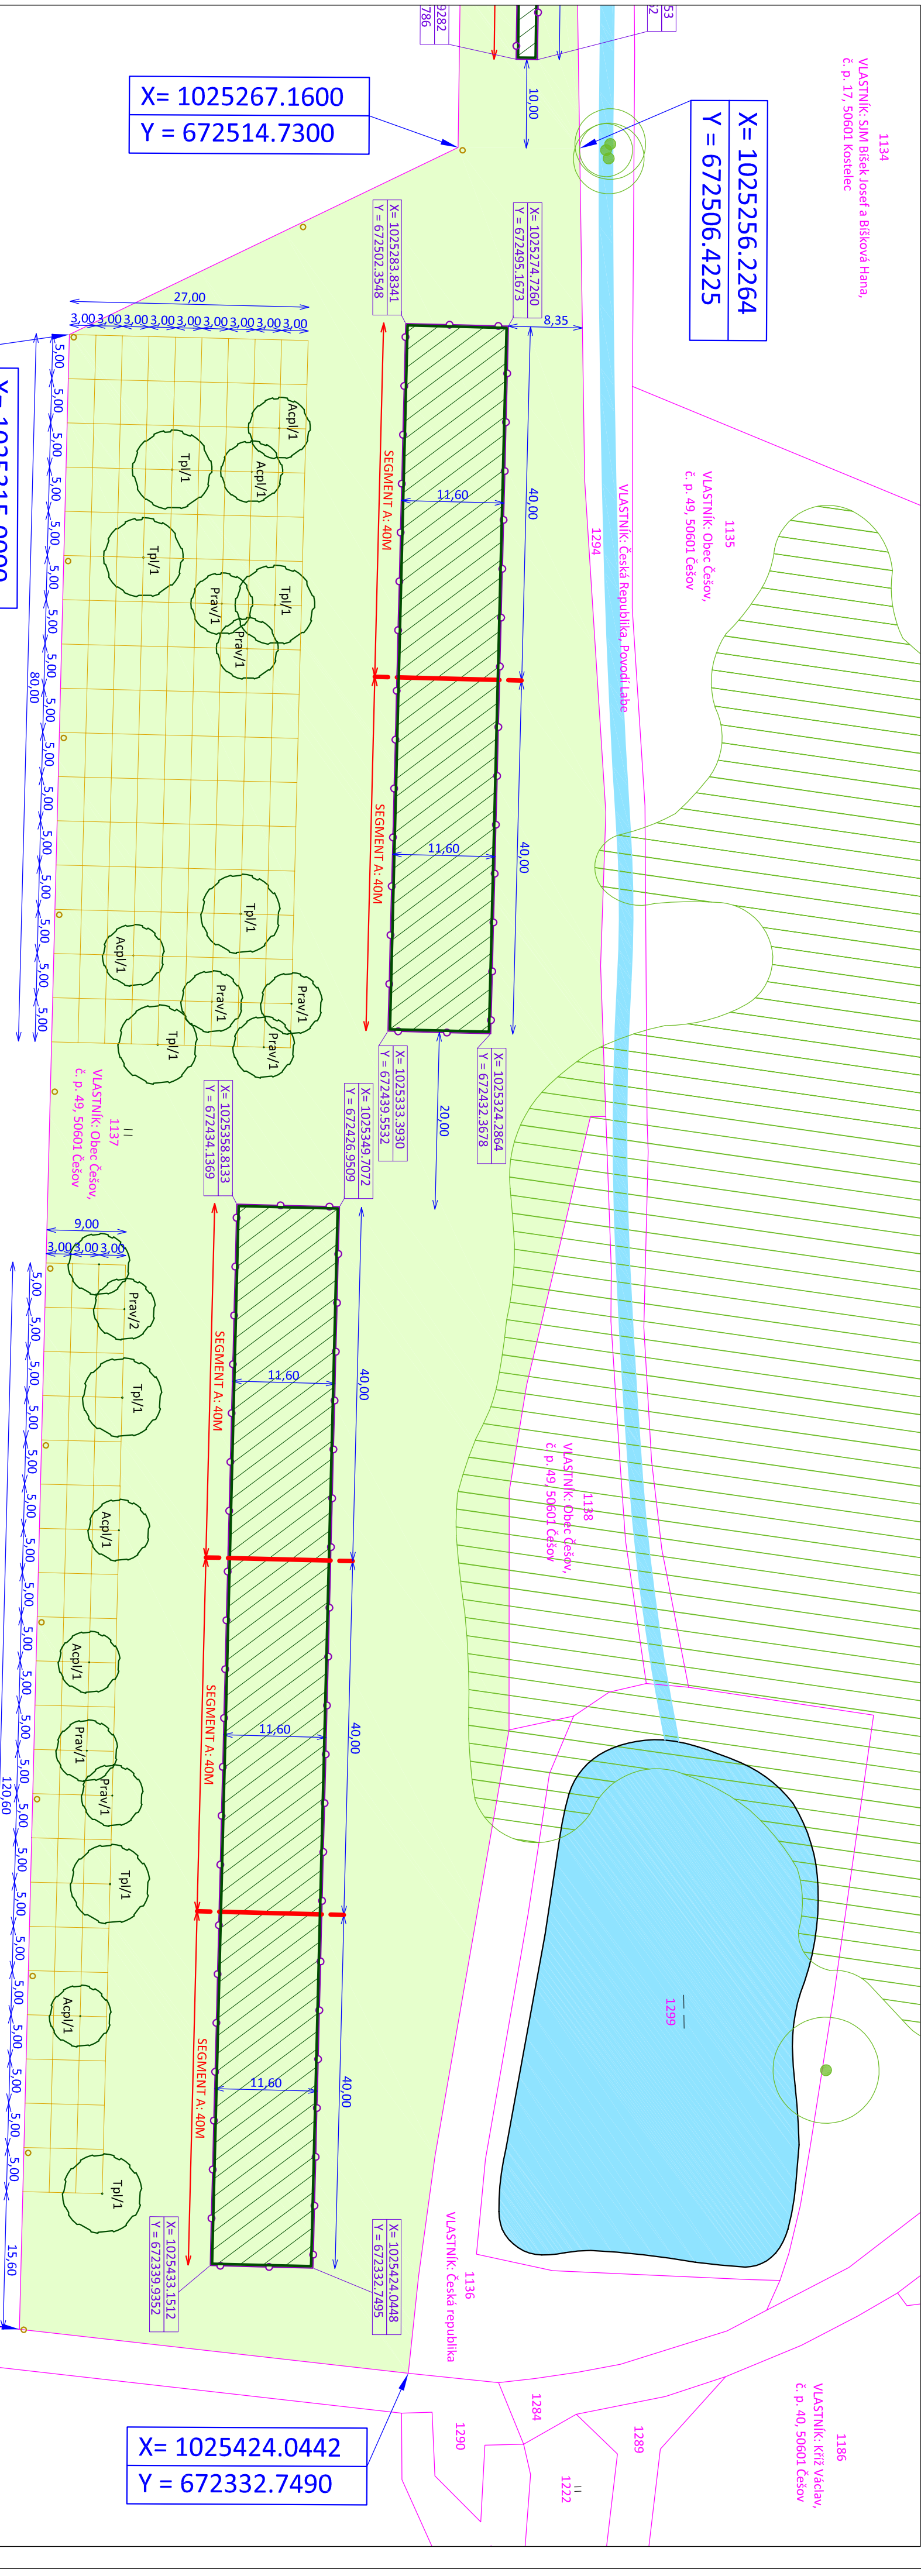

X= 1025315.0000
Y = 672524.1800

X= 1025454.7500
Y = 672347.1100

DETAIL SEGMENT A

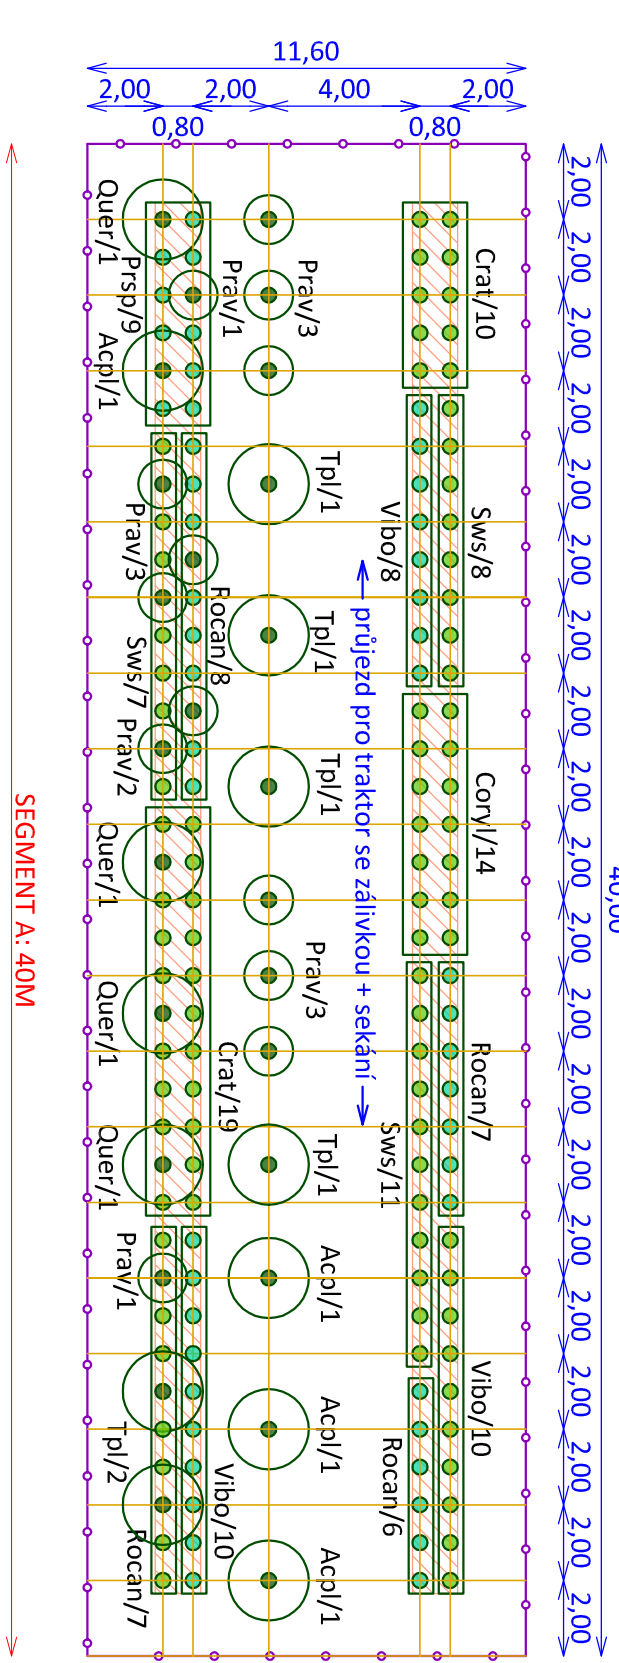

Vysvětlivky		Vysvětlivky sítě	
	katastrální hranice		Sdělovací vedení
	Stávající strom listnatý		Nadzemní sdělovací vedení
	Oplocenka		Nadzemní elektrické vedení
	Akáťový kůl		Podzemní elektrické vedení
	Výsadba listnatého stromu		Plynovod
	Výsadba keře		Vodovod
	Taxon dřeviny / počet ks		Kanalizace
	Trávník		Veřejné osvětlení

HLAVNÍ PROJEKTANT		ZOPP, PROJEKTANT	VYPRACOVAL
KRAJ: Královéhradecký		SOUBOR	
INVESTOR: Česká republika – Státní pozemkový úřad, Královský pozemkový úřad pro Královéhradecký kraj, pobočka Jičín		2.1 Situace lokálního biocentrum LBC 41.pdf	
AKCE: LBC 41 a LBK 41 v k. ú. Česov		DRUH PD	RDS
ODDíl: SO 01 Lokální biocentrum LBC 41		DATUM	srpen 2024
OBSAH: 2.1 Situace lokálního biocentrum LBC 41		FORMÁT	A4A4
		MĚŘÍTKO	SOUPRÁVA
		ČÍS. PŘÍLOHY	2.1

