

PODÉLNÝ PROFIL, M 1:200/100

ČÍSLO PF


NOVÝ STAV


DNO KORYTA

SROVNÁVACÍ ROVINA  
STANIČENÍ V KM

STANIČENÍ V M

SPÁD NA DÉLKU [m]  
CELKOVÁ DÉLKA [m]

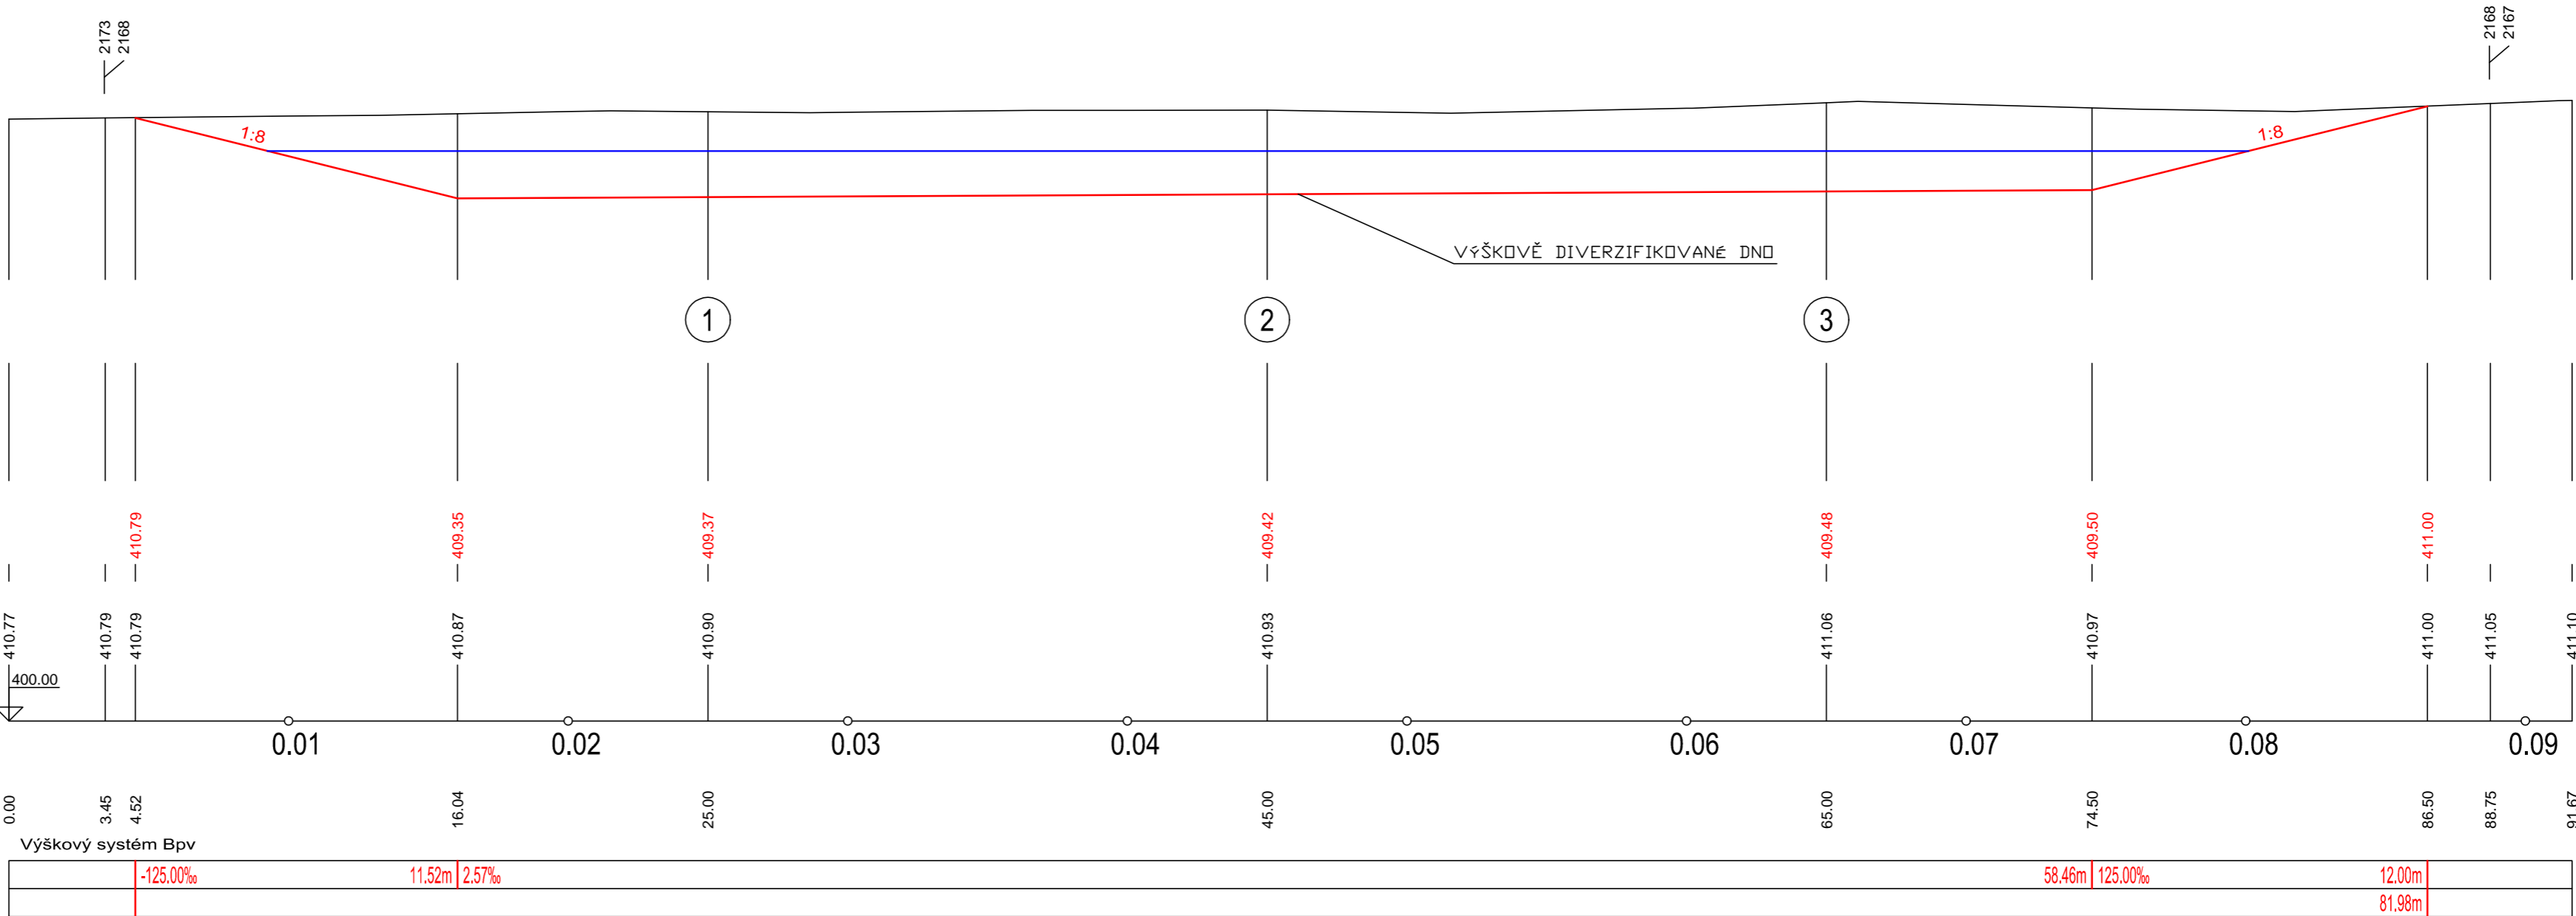

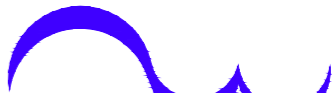VYPRACOVAL		ZODP. PROJEKTANT		VED. PROJEKTANT		 <b>vodohospodářský atelier</b> s.r.o., Růženeč 54, 644 00 Brno	
Ing. Lach		Ing. Lach		Ing. Hráček			
KRAJ	PLZEŇSKÝ		K.Ú.	PAŘEZOV		ARCH.ČÍSLO	7/24
INVESTOR		ČR SPÚ-KRAJSKÝ PÚ PRO PLZEŇSKÝ KRAJ-POBOČKA DOMAŽLICE				DATUM	06/24
STAVBA AKCE		TŮŇ 1 V K.Ú. PAŘEZOV				STUPEŇ	DSP, DPS
						FORMÁT	3x44
						MĚŘÍTKO	1:200/100
OBJEKT		S01 – TŮŇ 1				PŘÍLOHA Č.	PARÉ Č.
OBSAH		PODÉLNÝ PROFIL				D.1.1.2.1	