


PF 1 KM 0.0250

UPRAVENÝ TERÉN


PŮVODNÍ TERÉN
SROVNÁVACÍ ROVINA
STAN. V KM
STAN. V M

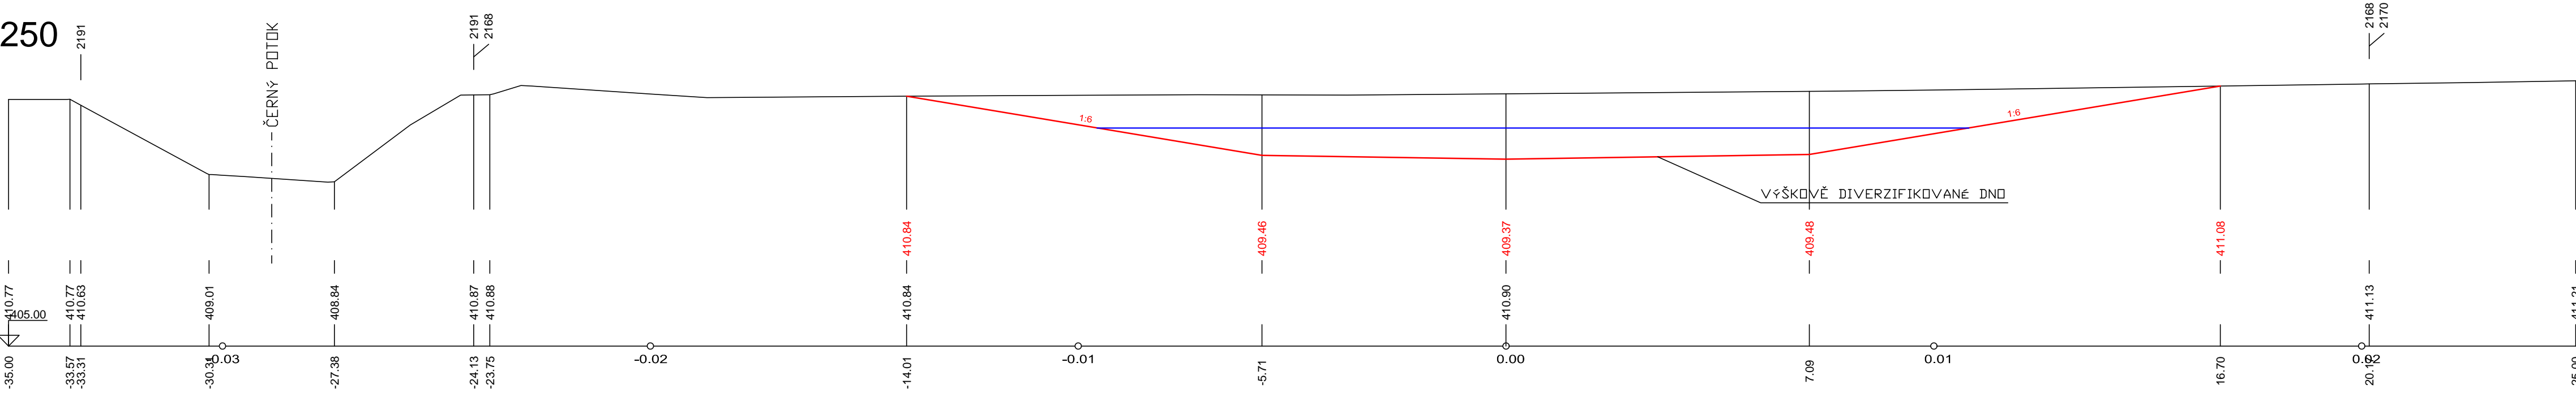

PF 2 KM 0.0450

UPRAVENÝ TERÉN


PŮVODNÍ TERÉN
SROVNÁVACÍ ROVINA
STAN. V KM
STAN. V M

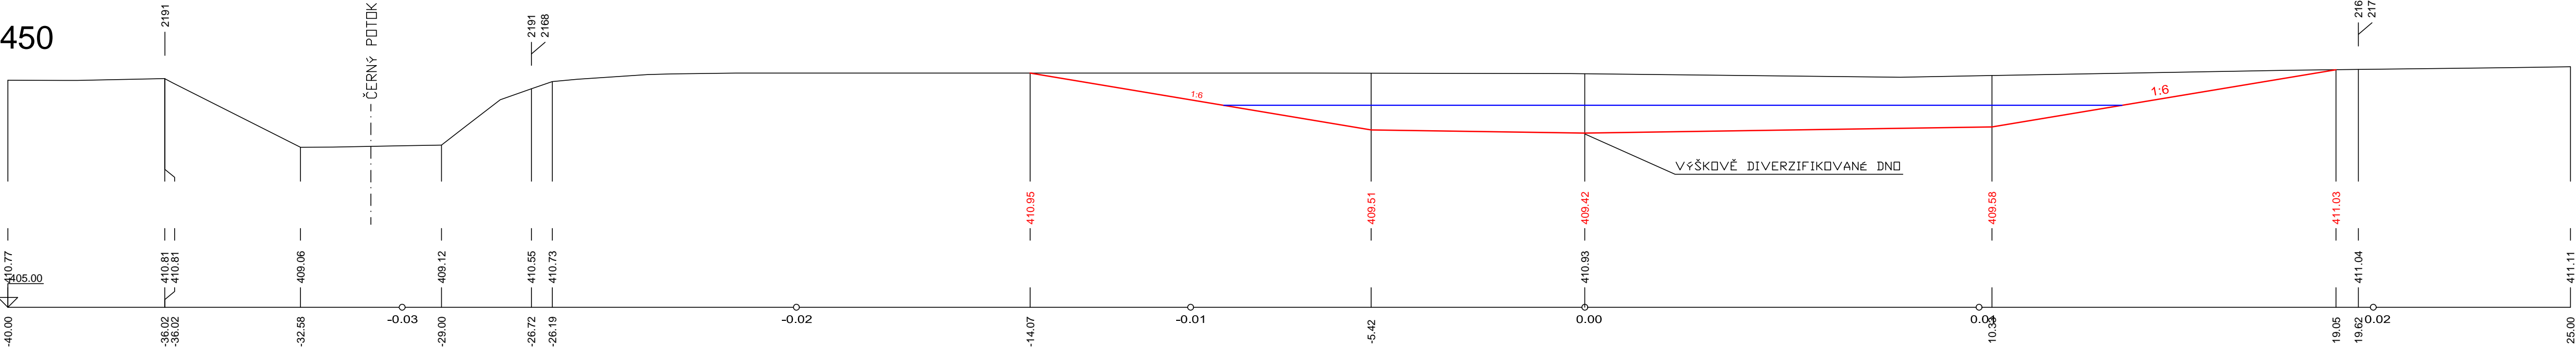


PF 3 KM 0.0650

UPRAVENÝ TERÉN

PŮVODNÍ TERÉN
SROVNÁVACÍ ROVINA
STAN. V KM
STAN. V M

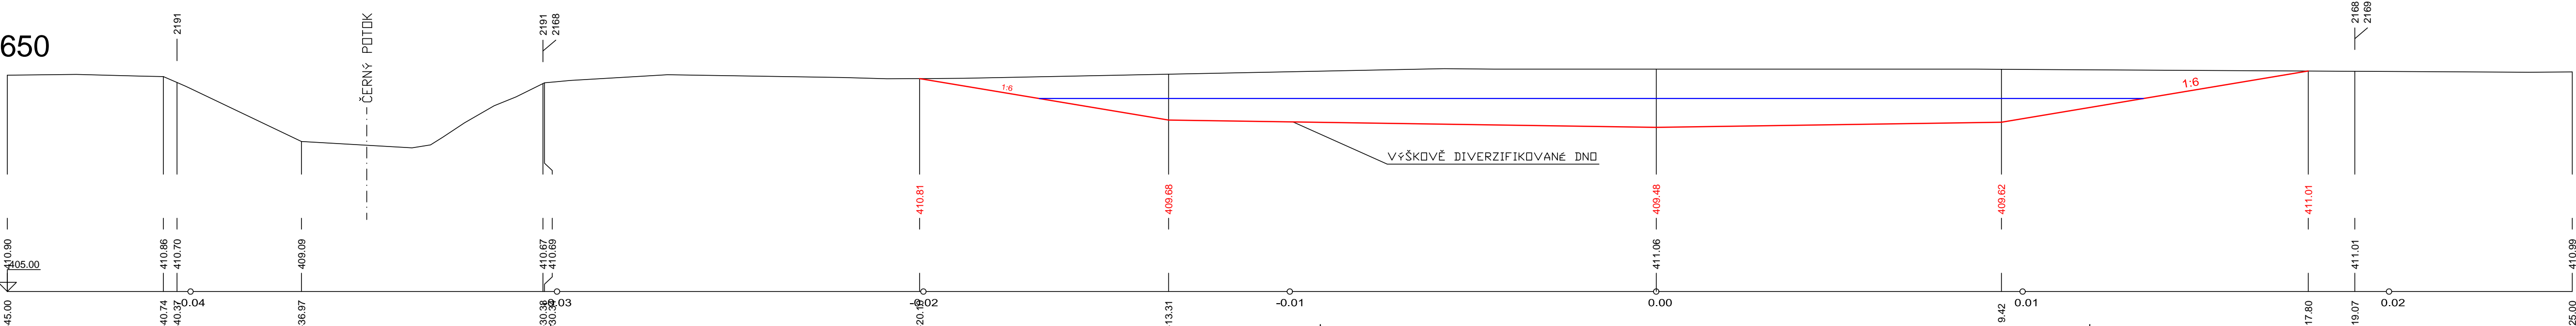

		vodohospodářský atelier s.r.o., Růženec 34, 644 00 Brno	
ARCH.ČÍSLO		7/24	
DATUM		06/24	
STUPEŇ		DSP, DPS	
FORMÁT		4xA4	
MĚŘÍTKO		1:100	
PŘÍLOHA Č.		PARÉ Č.	
		D.1.1.2.2	
VED. PROJEKTANT		Ing. Hráček	
ZODP. PROJEKTANT		Ing. Lach	
VYPRACOVAL		Ing. Lach	
KRAJ	PLZEŇSKÝ	K.Ú.	PAŘEZOV
INVESTOR	ČR SPÚ-KRAJSKÝ PÚ PRO PLZEŇSKÝ KRAJ-PŮBOČKA DOMAŽICE		
STAVBA AKCE	TÚŇ 1 V K.Ú. PAŘEZOV		
OBJEKT	S01 – TÚŇ 1		
OBSAH	PŘÍČNÉ ŘEZY		