Tůň 8- 1:100

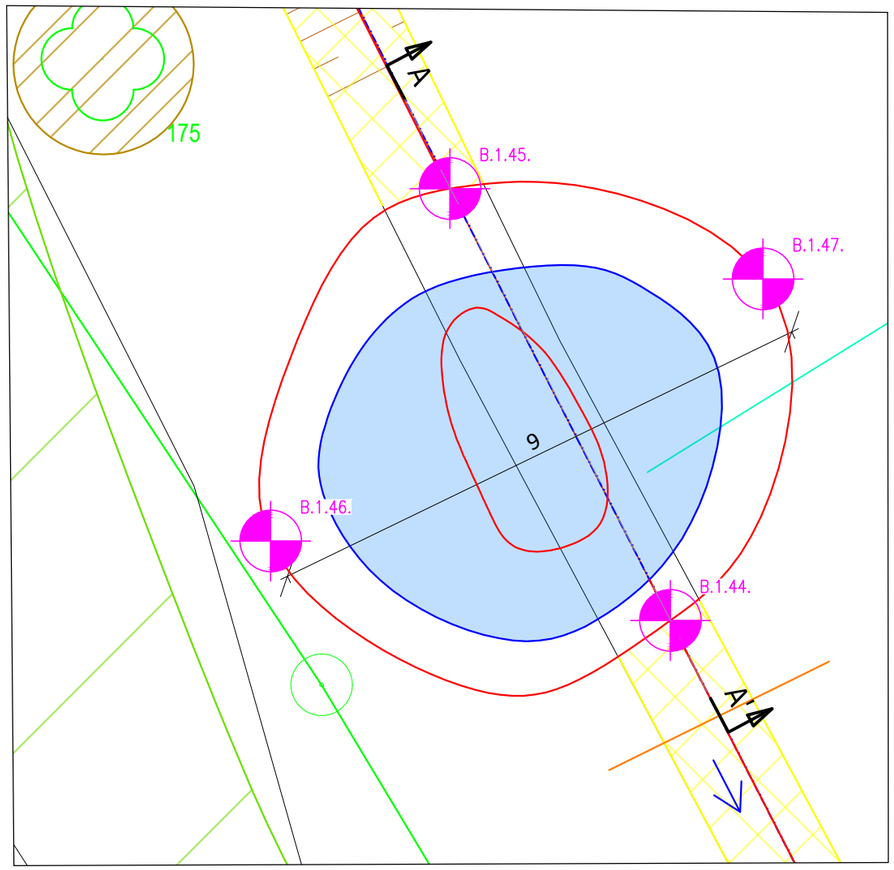

ŘEZ A-A': T8 - PP - převýšeno 5x

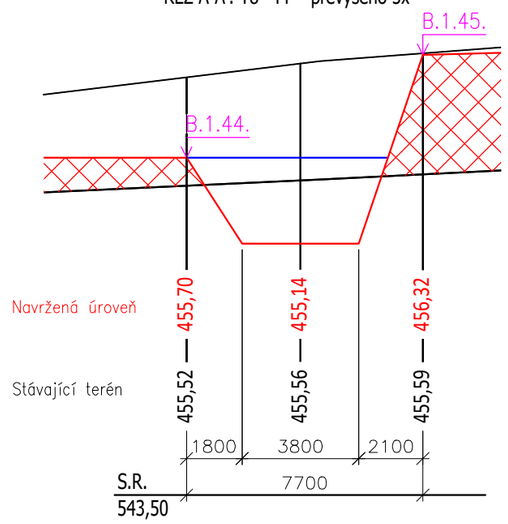

Tůň 8	X	Y	Z
B.1.44	-736344.2613	-1115602.5006	455.70
B.1.45	-736347.8536	-1115595.4615	456.32
B.1.46	-736350.7780	-1115601.2060	456.27
B.1.47	-736342.7490	-1115596.9328	456.28

Tůň 9	X	Y	Z
B.1.48	-736376.7894	-1115538.7607	456.76
B.1.49	-736379.4571	-1115533.7602	457.32
B.1.50	-736382.0208	-1115539.1958	457.35
B.1.51	-736375.7596	-1115534.2804	457.35

Legenda:

- 1038 Parcelní číslo
- Hranice pozemku
- Stávající terénní hrany
- Věcná břemena
- Hranice katastrálních území
- Hladina stálého nadržení
- Navržené hrany
- Vytyčovací body
- Směr toku
- Dřevěná přehrážka v zásypu koryta
- Výsadba dřevin V1–V17
- Louka
- Zadržení vody v tůních
- Zásyp stávajícího koryta

Tůň 9 - 1:100

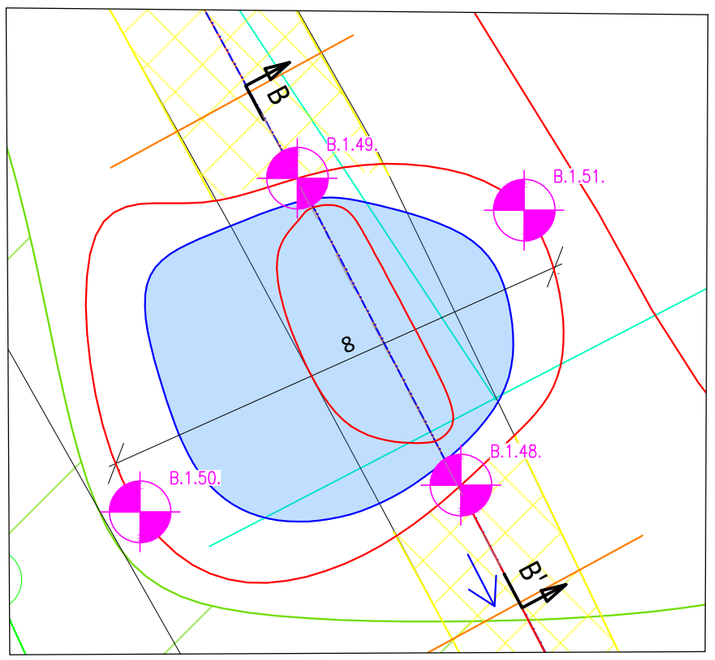

ŘEZ B-B': T9 - PP - převýšeno 5x

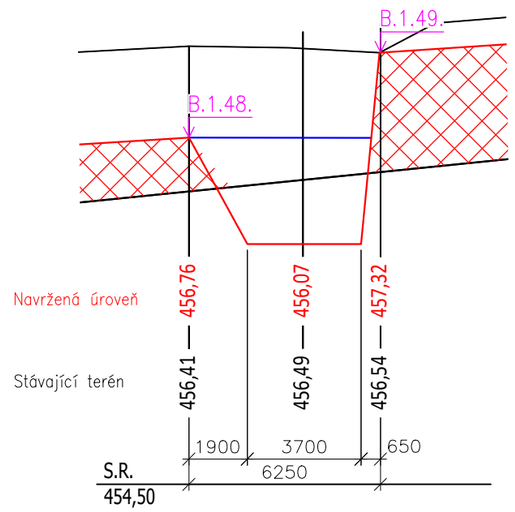

VODOHOSPODÁŘSKÝ ROZVOJ A VÝSTAVBA a.s.
Nábřežní 90/4, Smíchov
150 00 Praha 5
DIVIZE 06

VÝŠKOPISNÝ SYSTÉM: BpV
POLOHOPISNÝ SYSTÉM: S-JTSK
Verze

Kreslil	Navrhl	Odp. projektant	Techn. kontrola	Paré
Ing. Pavel Benda	Ing. Pavel Benda	Ing. et Ing. Josef Bím	Ing. Pavel Menhard	

Kraj: Jihočeský
Obec: Tábor
Investor: Státní pozemkový úřad
K.Ú.: Náchod u Tábora, Nasavrky, Hejlov

Soubor: 202406020_R_S_1.dwg
Formát: A3
Datum: 11/2023
Stupeň: DSP/DPS
Zakázka: 1387/006
Měřítko: 1:200
Č. výkresu: D.2.9.

Revitalizace potoků Radimovický a Svrabovský

SO 1 - Radimovický potok

Tůně 8 a 9