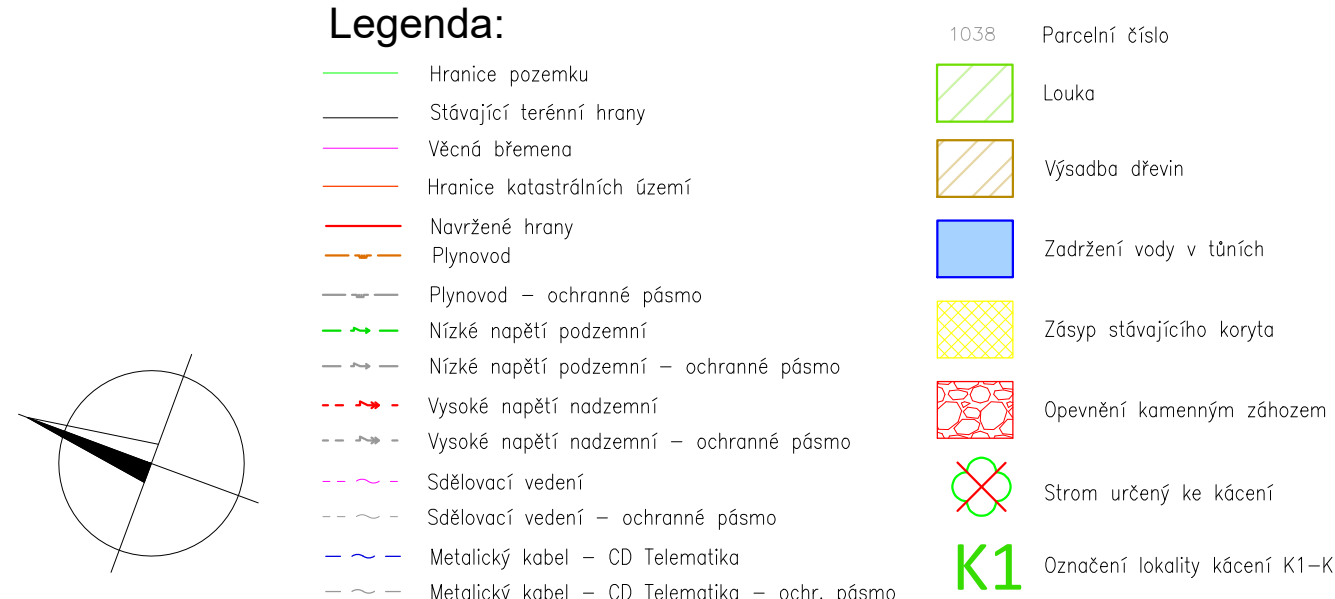

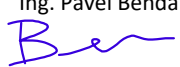
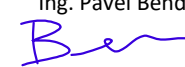
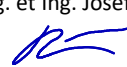
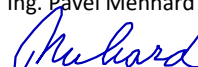


Pařezy v nově vzniklých tůních zůstanou ponechány v zemi. Pařezy, které by měly být zasypány při rušení koryta budou přemístěny do širokého koryta, nebo do některé z tůní.

Pokácené stromy budou použity při revitalizaci jako mrtvé dřevo a uloženy v mělkém širokém korytě, nebo vtůních.



 <div>VODOHODPODÁŘSKÝ ROZVOJ A VÝSTAVBA a.s. Nábrežní 90/4, Smíchov 150 00 Praha 5 DIVIZE 06</div>		VÝŠKOPISNÝ SYSTÉM: BpV POLOHOPISNÝ SYSTÉM: S-JTSK		Verze	
Kreslil Ing. Pavel Benda 	Navrhl Ing. Pavel Benda 	Odp. projektant Ing. et Ing. Josef Bím 	Techn. kontrola Ing. Pavel Menhard 	Paré	
Kraj Jihočeský	Investor Státní pozemkový úřad	Obec Tábor	K.Ú. Náchod u Tábora, Nasavrkvy, Hejlov	Soubor	20240801_R_S.dwg
Revitalizace potoků Radimovický a Svrabovský SO 3 - Kácení a výsadba				Formát	840x297
				Datum	11/2023
				Stupeň	DSP/DPS
				Zakázka	1387/006
Výkres kácení				Měřítko 1:500	Č. výkresu C.5.1.