


AZD	Navrhl		Poručka čis							Nasavrky
	Kreslil		Oprava čis							Cekalnice DK
1:1000	Zkoušel		Plati od							L.č. 1518a



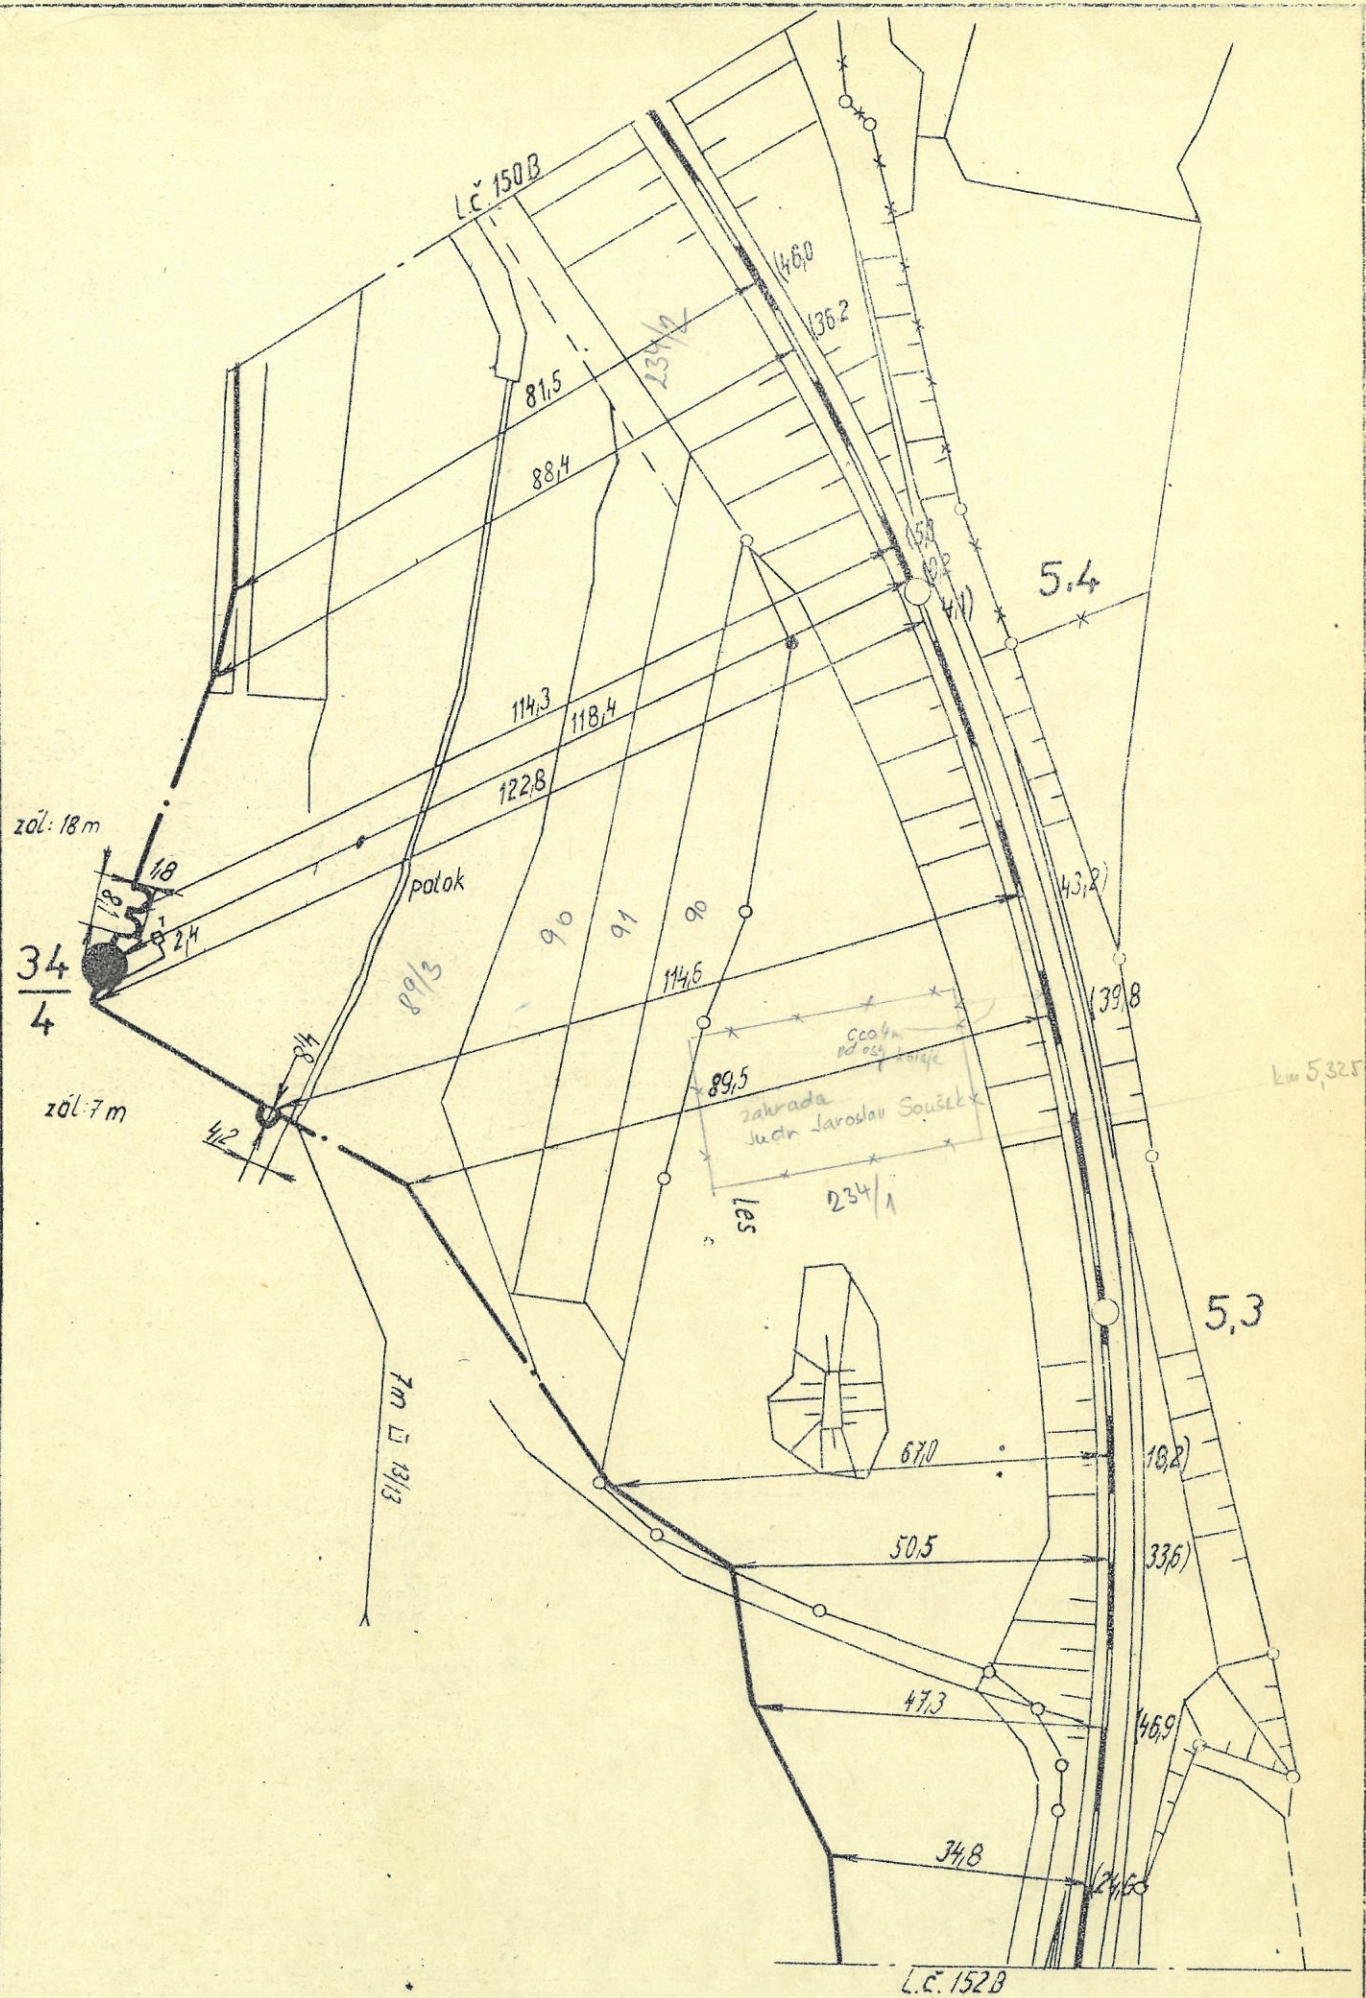

AŽD	Navrhl		Porucha čís.							Nasavrky
	Kreslil		Oprava čís.							Čekaniče DK
1:1000	Zkoušel		Plati od							Lč. 151B