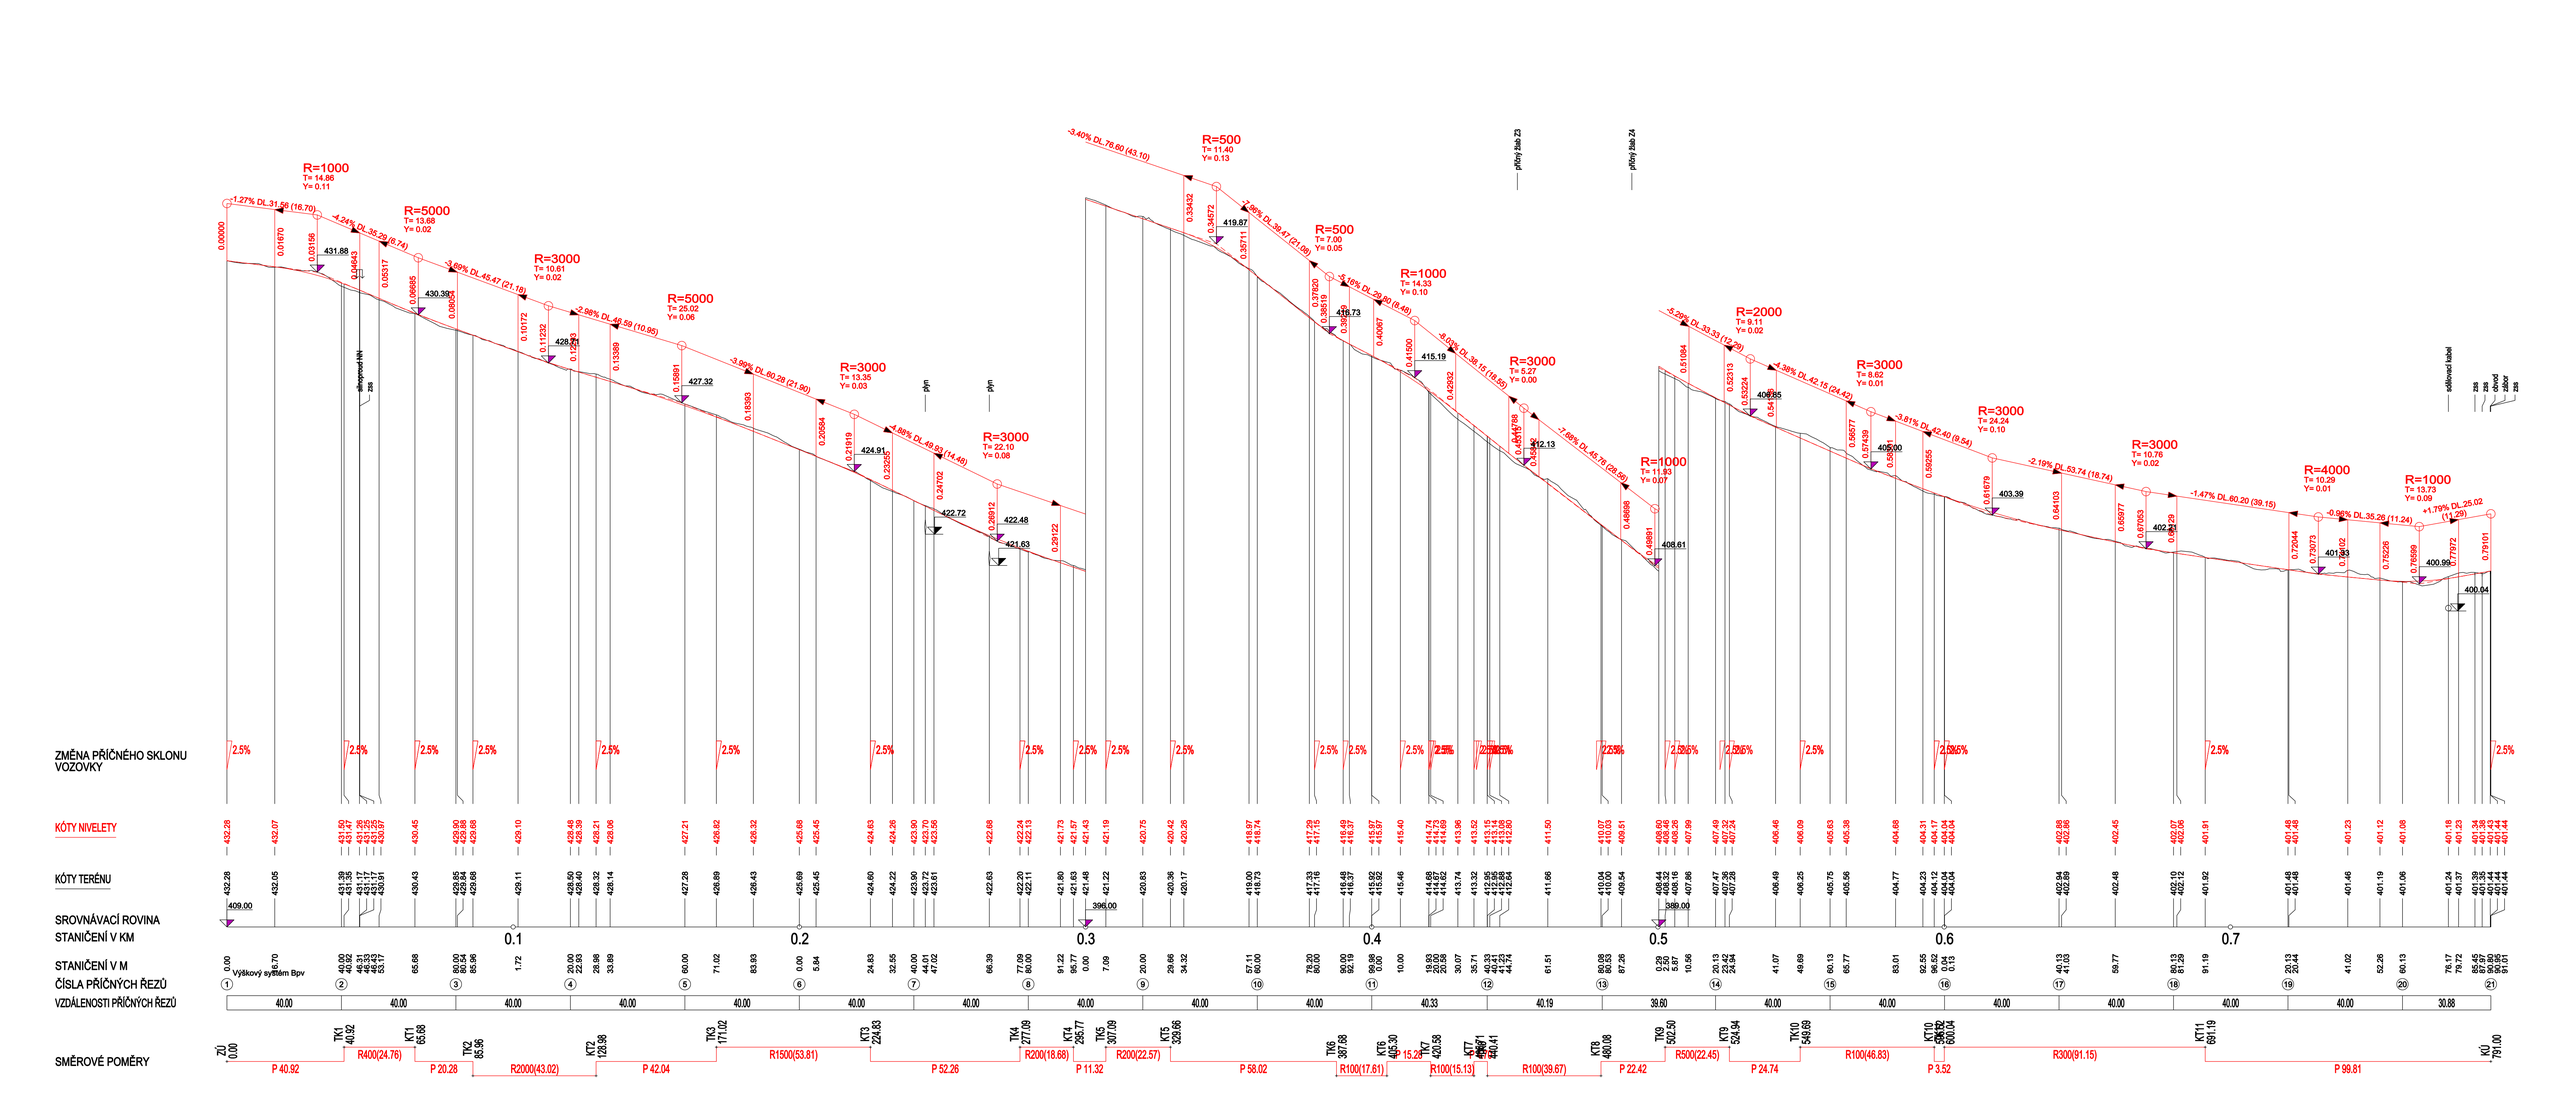
ZMĚNA PŘÍČNÉHO SKLONU VOZOVKY
KÓTY NIVELETY
KÓTY TERÉNU
SROVNÁVACÍ ROVINA
STANIČENÍ V KM
STANIČENÍ V M
ČÍSLA PŘÍČNÝCH ŘEZŮ
VZDÁLENOSTI PŘÍČNÝCH ŘEZŮ
SMĚROVÉ POMĚRY
Výškový systém Bpv
R=1000 T= 14.86 Y= 0.11
R=5000 T= 13.66 Y= 0.02
R=3000 T= 10.61 Y= 0.02
R=5000 T= 25.02 Y= 0.06
R=3000 T= 15.35 Y= 0.03
R=3000 T= 22.10 Y= 0.08
R=500 T= 11.40 Y= 0.13
R=500 T= 7.00 Y= 0.05
R=1000 T= 14.33 Y= 0.10
R=3000 T= 5.27 Y= 0.00
R=1000 T= 11.83 Y= 0.07
R=2000 T= 8.11 Y= 0.02
R=3000 T= 8.62 Y= 0.01
R=3000 T= 24.24 Y= 0.10
R=3000 T= 10.76 Y= 0.02
R=4000 T= 10.29 Y= 0.01
R=1000 T= 13.73 Y= 0.09
-1.27% DL 31.58 (16.70)
-4.24% DL 35.29 (6.74)
-3.68% DL 45.47 (21.18)
-2.98% DL 46.59 (10.95)
-3.99% DL 60.28 (21.90)
-7.98% DL 49.93 (14.46)
-3.40% DL 76.80 (43.10)
-7.98% DL 39.47 (21.09)
-5.16% DL 29.20 (8.48)
-8.03% DL 36.15 (18.85)
-7.88% DL 48.76 (28.58)
-5.29% DL 33.33 (12.26)
-4.38% DL 42.15 (24.43)
-3.81% DL 42.40 (8.54)
-2.19% DL 53.74 (18.74)
-1.47% DL 60.20 (39.15)
-0.98% DL 35.26 (11.24)
+1.79% DL 25.02 (11.29)
přítlačný blok Z3
přítlačný blok Z4
odklonové hák
odklonové hák
zss
zss
zss
zdvod
zdvoj
zss
0.1
0.2
0.3
0.4
0.5
0.6
0.7
ZÚ 0.00
TK1 40.92
KT1 65.88
TK2 85.96
KT2 128.98
TK3 171.02
KT3 224.83
TK4 277.09
KT4 295.77
TK5 307.09
KT5 329.06
TK6 387.88
KT6 405.30
KT7 420.58
TK7 440.41
KT8 480.08
TK8 502.50
KT9 524.94
TK9 549.69
KT10 600.04
KT11 691.19
KÚ 791.00
P 40.92
R400(24.76)
P 20.28
R2000(43.02)
P 42.04
R1500(53.81)
P 52.26
R200(18.68)
P 11.32
R200(22.57)
P 58.02
R100(17.61)
R100(15.13)
R100(39.67)
P 22.42
R500(22.45)
P 24.74
R100(46.83)
P 3.52
R300(91.15)
P 99.81