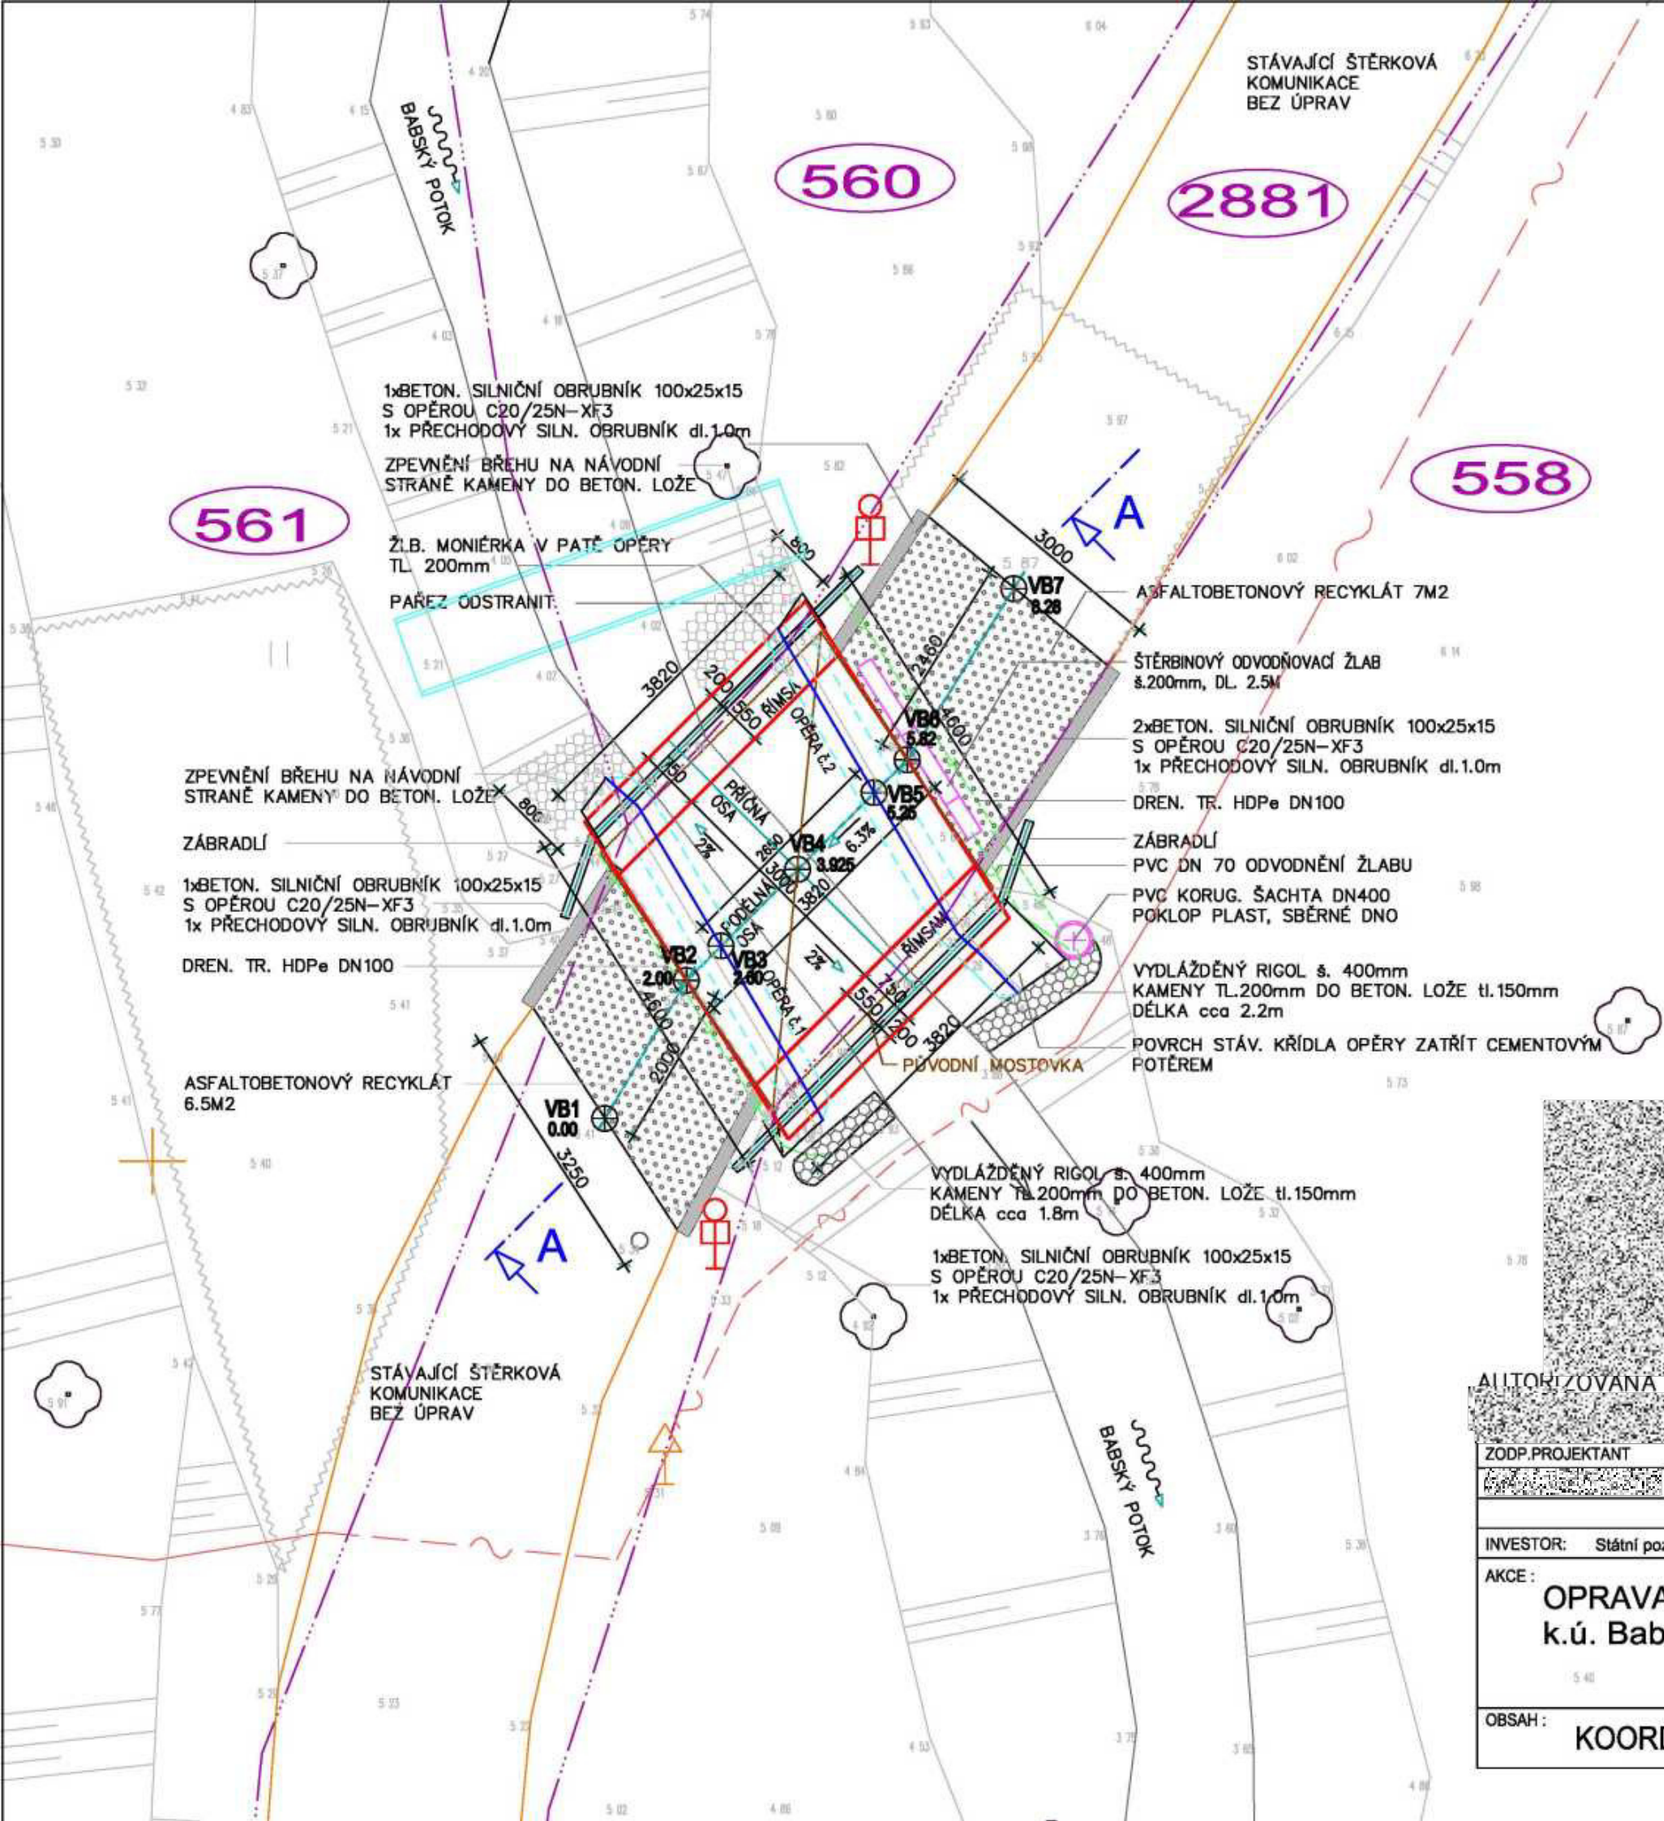

LEGENDA

- HRANICE KN
- STÁVAJÍCÍ ZEMNÍ VEDENÍ SDĚLOVACÍCH KABELŮ CETIN
- NOVÉ POTRUBÍ DRENÁŽE HDPe DN 100, DL.10M
- NOVÉ POTRUBÍ PVC DN 70, DL.2.0M
- NOVÉ UMÍSTĚNÍ DOPRAVNÍ ZAČKY B.13, text: 21t
- NOVÉ UMÍSTĚNÍ DOPRAVNÍ ZAČKY E.12, text: jediné vozidlo 26t
- ZPEVNĚNÍ BŘEHŮ U PODPĚR MOSTU NA NÁVODNÍ STRANĚ. KAMENY (vel.cca300x200) DO BETONOVÉHO LOŽE tl.200mm, PLOCHA cca 6m2
- VYDLÁŽDĚNÝ RIGOL š. 400mm, DL. 2,2m a 1.8m KAMENY TL.200mm DO BETON. LOŽE tl.150mm
- ÚPRAVA PŘEDPOLÍ MOSTU: 13.5m2
  ASFALTOBETONOVÝ RECYKLÁT ... 100mm
  VČETNĚ UZAVÍRACÍHO NÁTĚRU S PODRCENÍM ... 2x20mm
  ŠTĚRKODRŤ ŠD fr.0/32 ... 200mm
  ŠTĚRKODRŤ ŠD fr.0/63 ... 150mm
  GEOTEXTILIE SEPARAČNÍ NETKANÁ 400g/m2
- PLOCHA ZAŘÍZENÍ STAVENIŠTĚ, BUDE UPŘESNĚNO NA MÍSTĚ STAVBY V KOORDINACI S UMÍSTĚNÍM LÁVKY PRO PĚŠÍ

VYTYČOVACÍ BODY

	x	y
VB1	997559,5	630534,5
VB2	997557,8	630533,5
VB3	997557,4	630533,0
VB4	997556,4	630532.1
VB5	997555,5	630531.2
VB6	997555,1	630530,8
VB7	997553,0	630529.5

N

AUTORIZOVANÁ OSOBA V OBORU MOSTY A INŽENÝRSKÉ KONSTRUKCE

ZODP.PROJEKTANT	VYPRACOVAL	KONTROLOVAL	
INVESTOR: Státní pozemkový úřad, Husinecká 1024/11a,130 00 Praha			

AKCE :
OPRAVA MOSTU PŘES BABSKÝ POTOK
k.ú. Babí p.p.č. 2881

FORMÁT	2xA4
DATUM	07/2025
ÚČEL	POVOLENÍ STAVBY
ČÍS.ZAK.	6293/25
MĚŘÍTKO	Č. VÝKRESU

OBSAH :
KOORDINAČNÍ VYTYČOVACÍ VÝKRES | 1:75 | C. 5.