
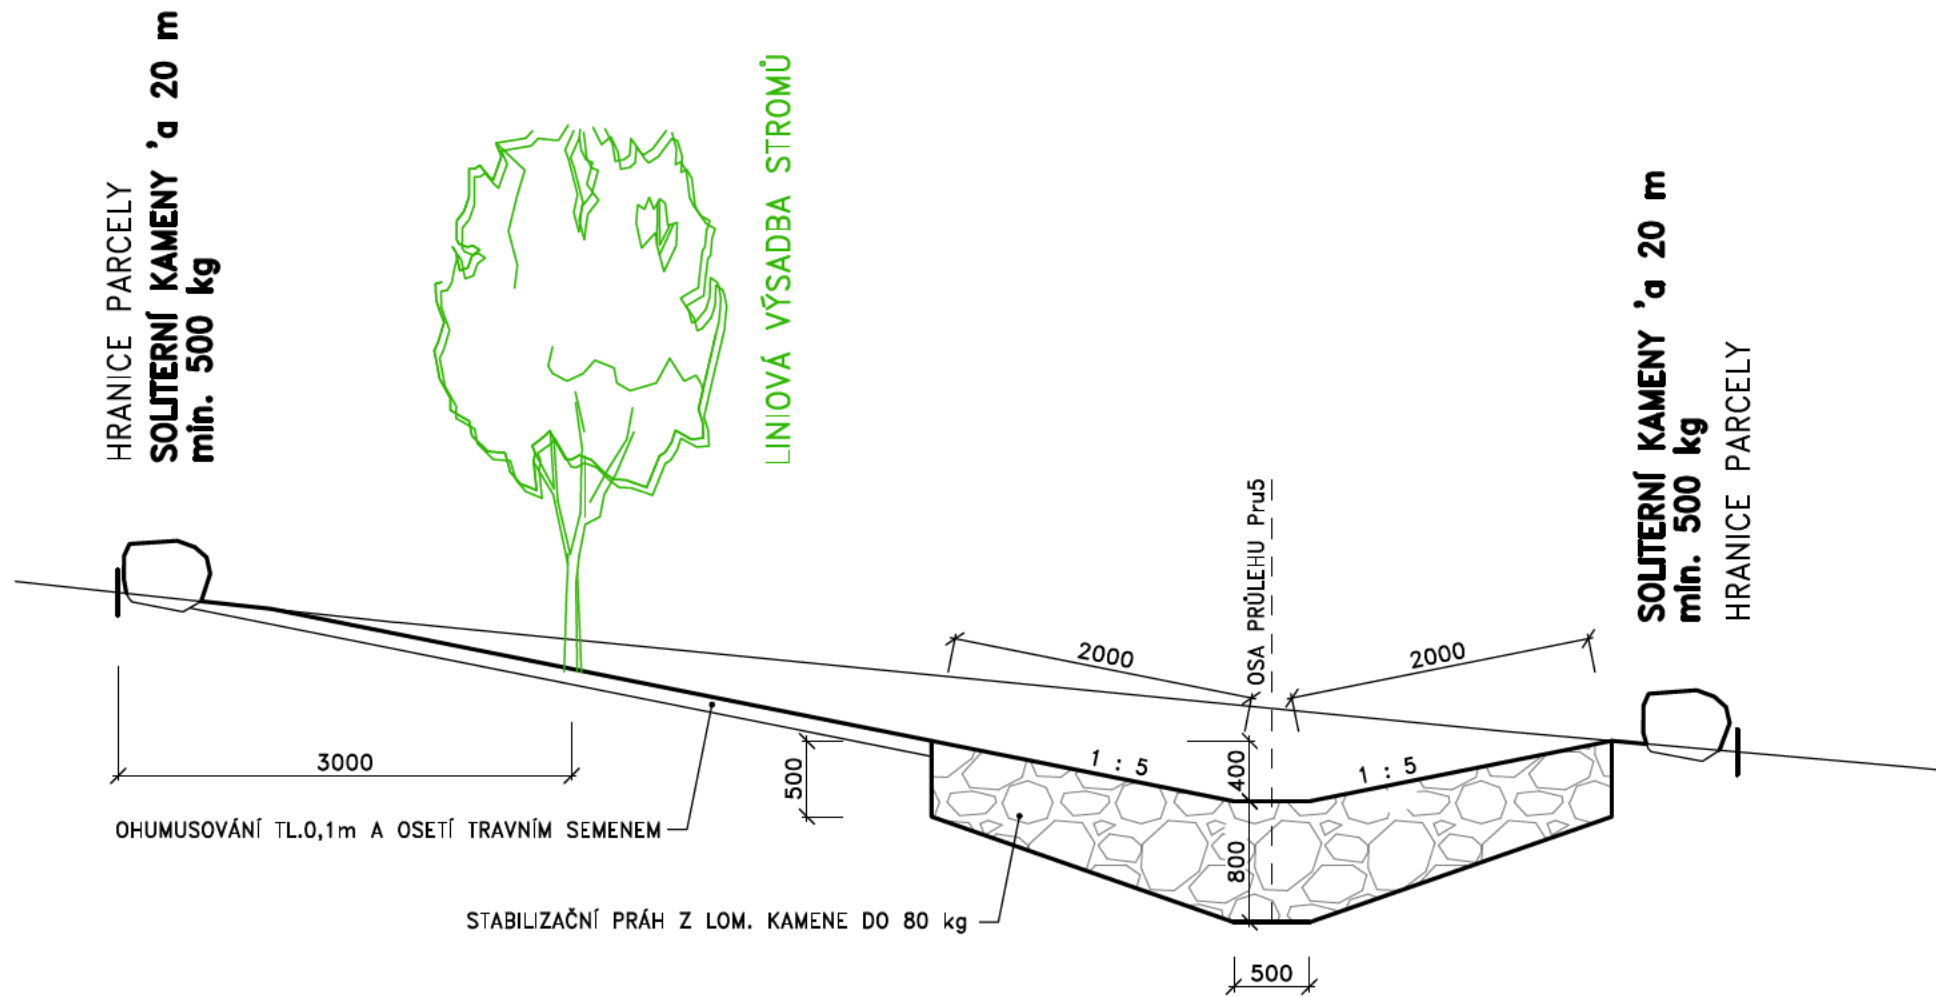



VZOROVÉ PŘÍČNÉ ŘEZY PRŮLEHU Pru5  
M 1:50

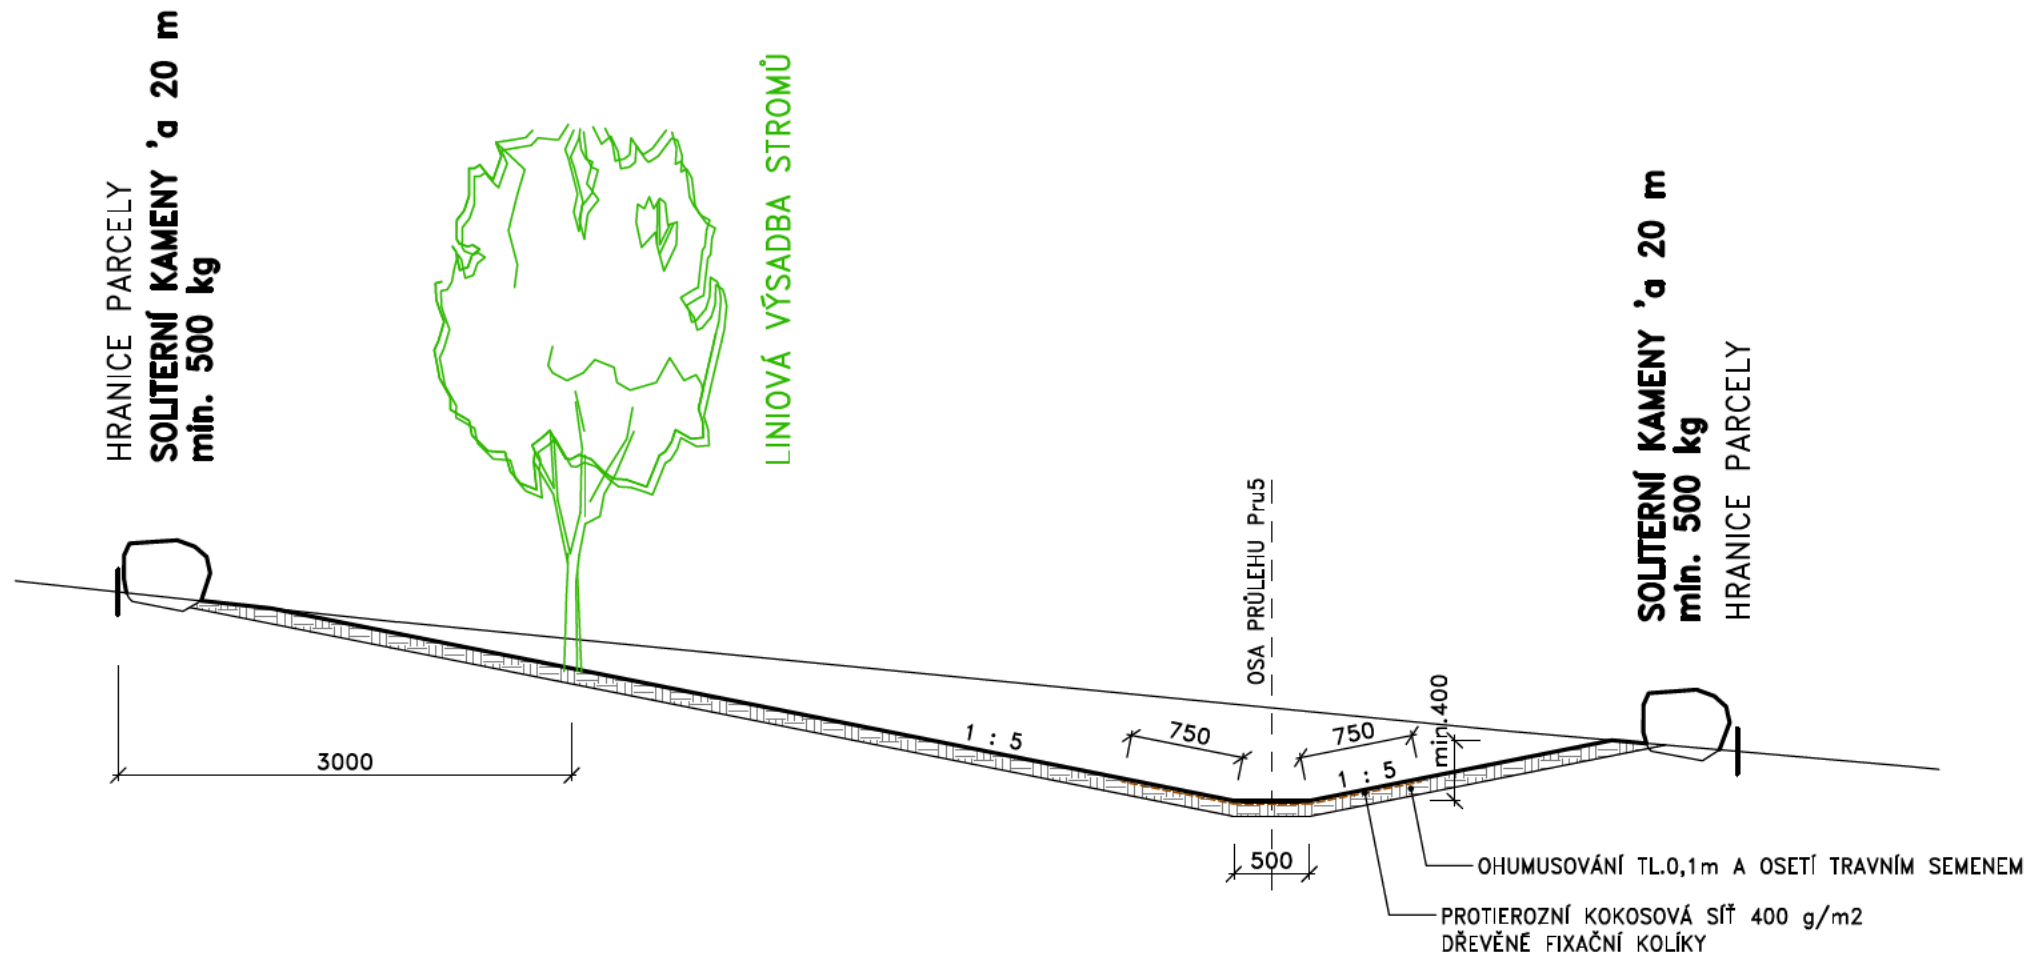

VYPRACOVAL		ZODP. PROJEKTANT		VED. PROJEKTANT	
<div></div>					
				<div> vodohospodářský atelier s.r.o., Růženic 54, 644 00 Brno</div>	
KRAJ	JIHOMORAVSKÝ	K.Ú.	BOŘITOV	ZAK.ČÍSLO	5/24
STAVEBNÍK	ČR-SPŮ, KPŮ PRO JIHOMORAVSKÝ KRAJ, POBOČKA BLANSKO			DATUM	4/2024
STAVBA AKCE	Průlehy Pru5, Pru6 a Pru7 v k.ú.Bořítov			STUPEŇ	DSP, DPS
				FORMÁT	3xA4
OBJEKT	S0-01 PRŮLEH Pru5			MĚŘITKO	1:50
				PŘÍLOHA Č.	PARÉ Č.
OBSAH	VZOROVÝ PŘÍČNÝ PRŮLEHU Pru5			D.1.1.2.	