
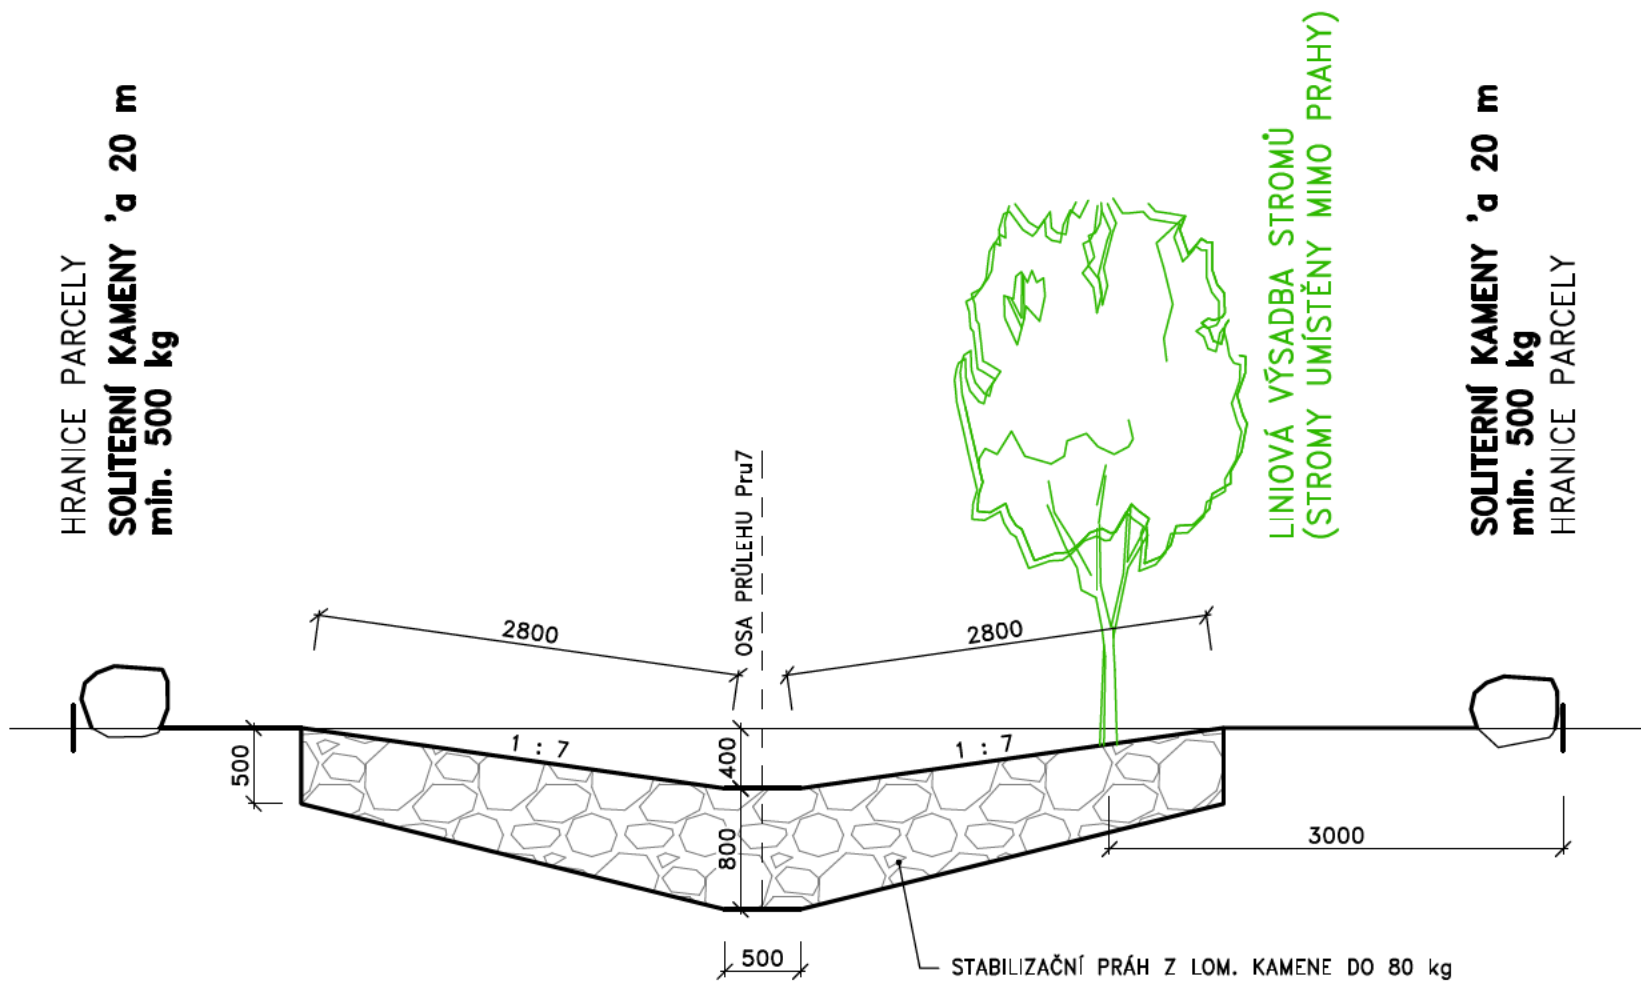



VZOROVÉ PŘÍČNÉ ŘEZY PRŮLEHU Pru7
M 1:50

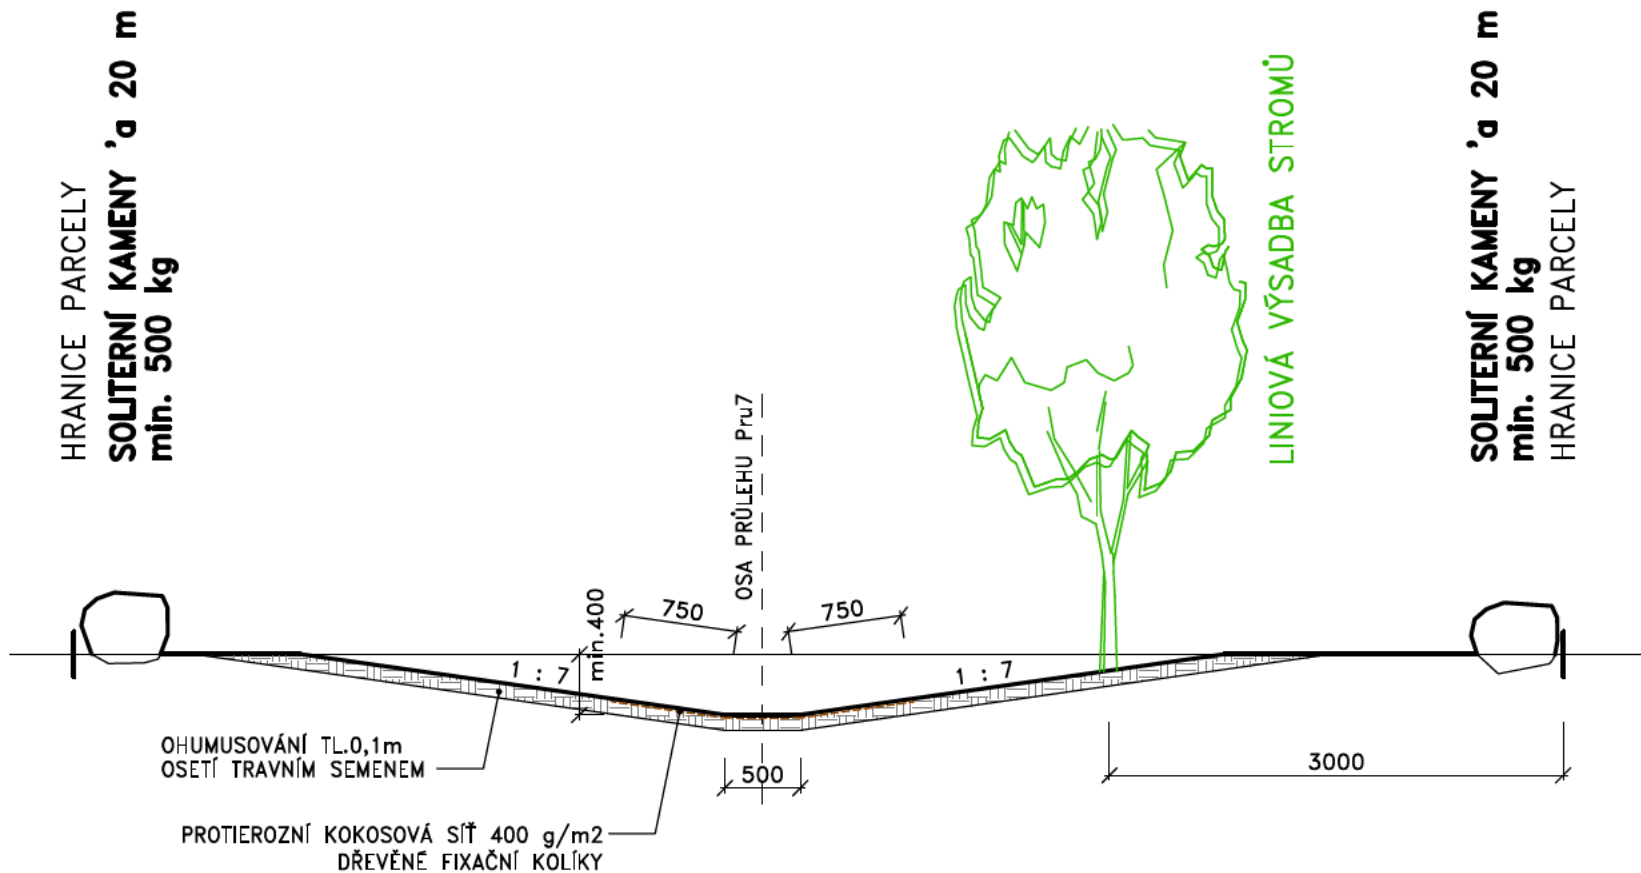

| | | | | | | | |
|----------------|--------------|--|------|-----------------|--|---|----------|
| VYPRACOVAL | | ZODP. PROJEKTANT | | VED. PROJEKTANT | | <div></div> <div>vodohospodářský atelier s.r.o., Růženec 54, 644 00 Brno</div> | |
| <div></div> | | | | | | | |
| | | | | | | | |
| KRAJ | JIHOMORAVSKÝ | | K.Ú. | BOŘITOV | | ZAK.ČÍSLO | 5/24 |
| STAVEBNÍK | | ČR-SPÚ, KPÚ PRO JIHOMORAVSKÝ KRAJ, POBOČKA BLANSKO | | | | DATUM | 4/2024 |
| STAVBA AKCE | | <div>Průlehy Pru5, Pru6 a Pru7 v k.ú.Bořitov</div> | | | | STUPEŇ | DSP, DPS |
| OBJEKT | | | | | | S0-03 PRŮLEH Pru7 | |
| OBSAH | | VZOROVÝ PŘÍČNÝ PRŮLEHU Pru7 | | | | MĚŘÍTKO | 1:50 |
| | | | | | | PŘÍLOHA Č. | |
| | | | | | | D.1.3.2. | |