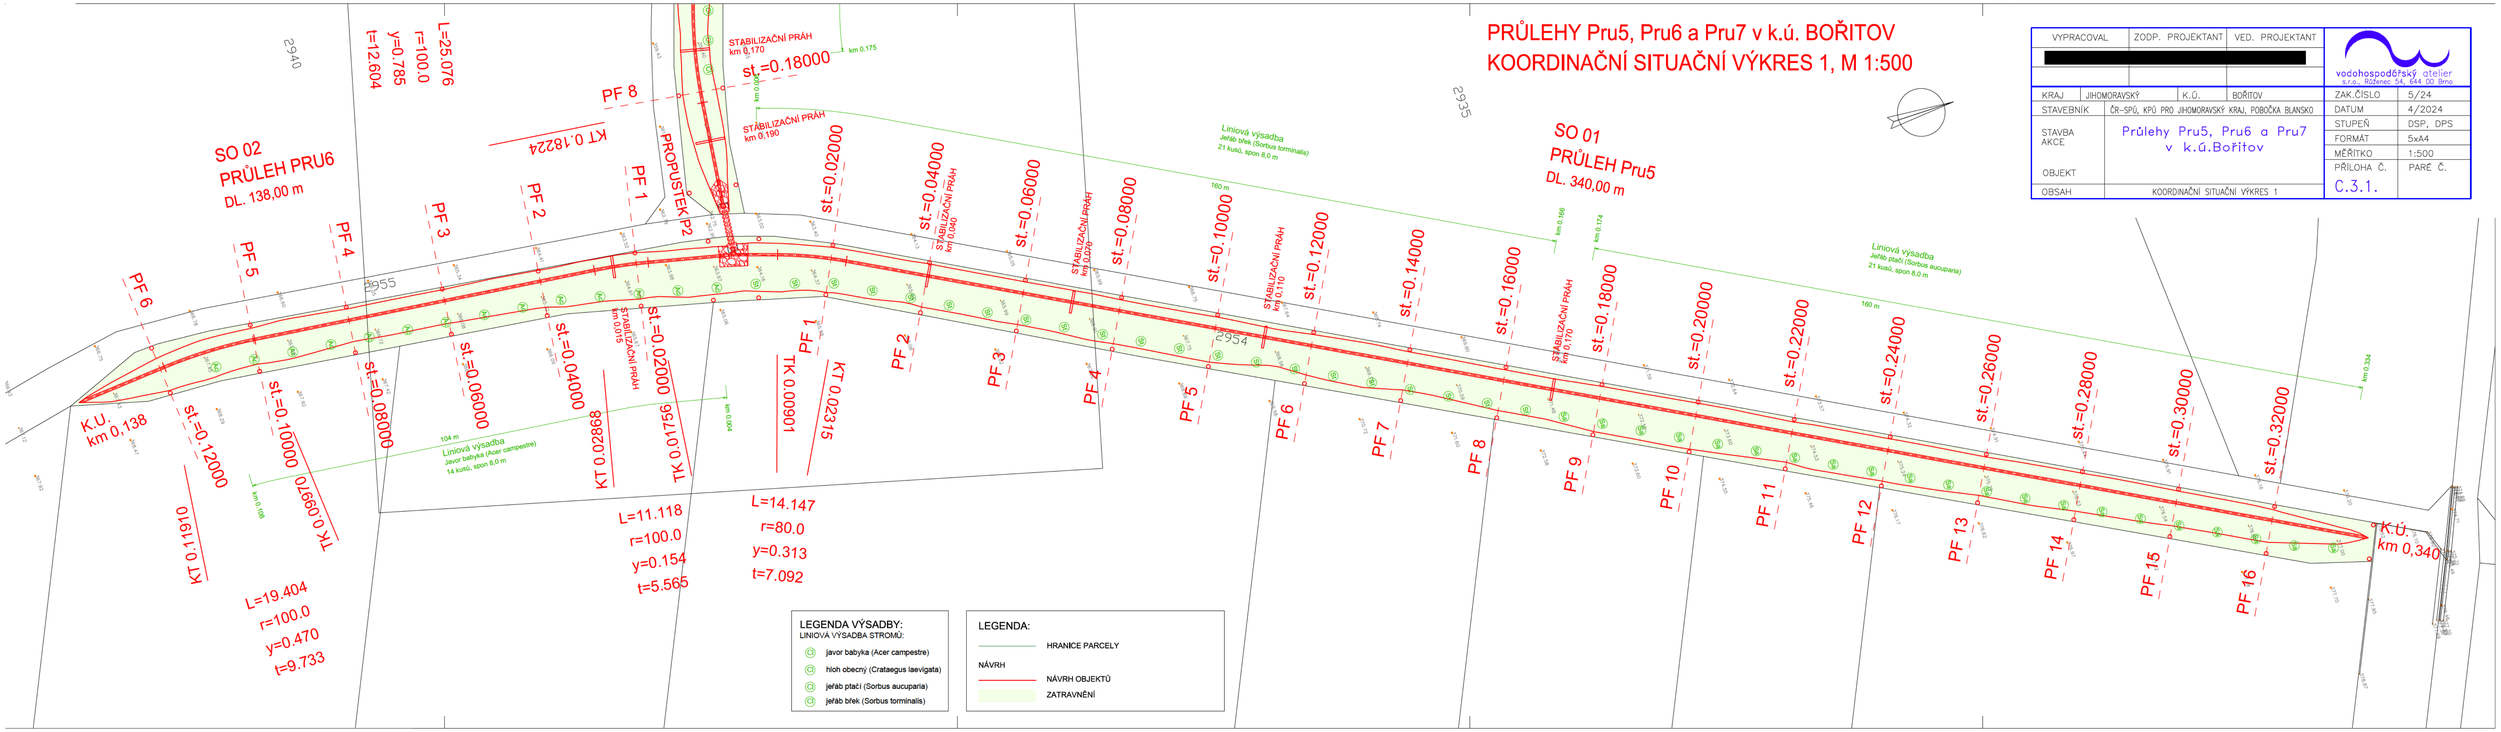

VYPRACOVAL	ZODP. PROJEKTANT	VED. PROJEKTANT	vodohospodářský atelier s.r.o., Růženy Sk. 644, 00, Brno
[redacted]			
KRAJ	JIHOMORAVSKÝ	K.Ú.	BOŘITOV
STAVEBNÍK	ČR-SPÚ, KPÚ PRO JIHOMORAVSKÝ KRAJ, POBOČKA BLANSKO		
STAVBA AKCE	Průlehy Pru5, Pru6 a Pru7 v k.ú.Bořitov		
OBJEKT			
OBSAH	KOORDINAČNÍ SITUAČNÍ VÝKRES 1		

ZAK.ČÍSLO	5/24
DATUM	4/2024
STUPEŇ	DSP, DPS
FORMÁT	5xA4
MĚŘÍTKO	1:500
PŘÍLOHA Č.	PARE Č.
C.3.1.	