KATASTR	BOŘITOV
ČÍSLO PARCELY	2954

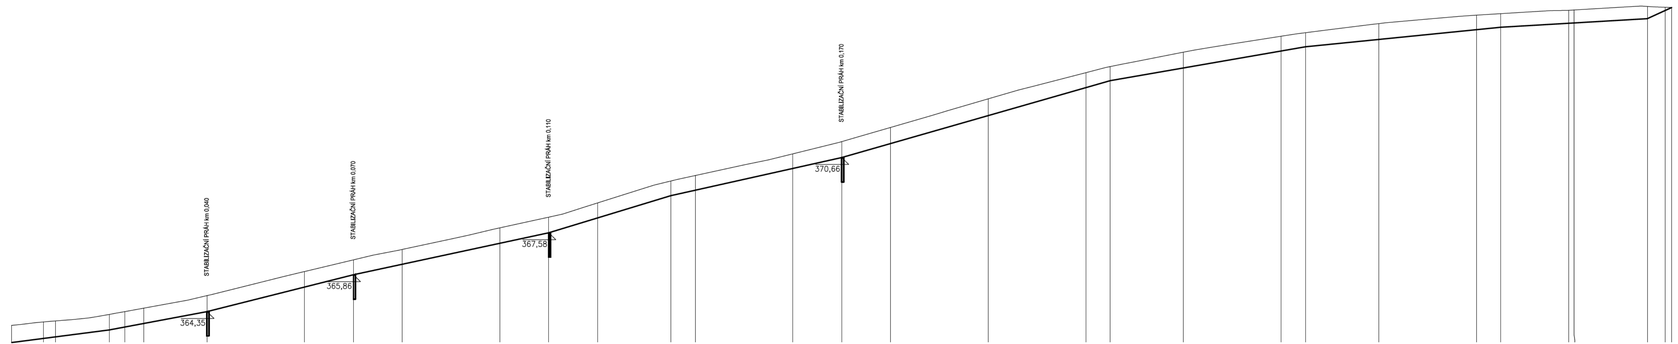

ČÍSLO PF	1	2	3	4	5	6	7	8	9	10	11	12	13	14	15	16
NIVELETA PRŮLEHU	363.08	363.25 363.31	363.60 363.72	363.86 364.35	365.36	365.86	366.29	367.15	367.58	368.19	369.10 369.32	370.21	370.66	371.23	372.38	373.52	373.81	374.33	375.03	375.20	375.50	375.90	376.00	376.16 376.18	376.35	376.69 376.81
PŮVODNÍ TERÉN	363.78	363.93 363.97	364.23 364.35	364.49	365.00	365.99	366.47	366.89	367.78	368.22	368.80	369.70 369.92	370.81	371.31	371.89	373.07	374.14 374.39	374.98	375.63	375.78	376.15	376.49	376.56	376.69 376.71	376.85	376.82 376.81
SROVNÁVACÍ ROVINA	357.00																									
STANIČENÍ V KM					0.1											0.2										0.3
STANIČENÍ V M	0.00	6.52 9.01	20.00 23.15	27.02 40.00	60.00	70.00	80.00	0.00	10.00	20.00	35.00 40.00	60.00	70.00	80.00	0.00	20.00	25.00	40.00	60.00	65.00	80.00	0.00	5.00	18.90 20.00	35.00	38.04 40.00

Výškový systém Bpv

SPÁD NA DÉLKU [m] / CELKOVÁ DÉLKA [m]																										
	25.98‰	20.00m	37.50‰	20.00m	50.33‰	30.00m	43.00‰	40.00m	60.80‰	25.00m	44.57‰	35.00m	57.27‰	55.00m	34.75‰	40.00m	20.00‰	40.00m	11.87‰	30.00m	340,00m

VYPRACOVAL	ZODP. PROJEKTANT	VED. PROJEKTANT
[redacted]		

vodohospodářský atelier s.r.o., Růženec 34, 644 00 Brno

KRAJ	JIHOMORAVSKÝ	K.Ú.	BOŘITOV
STAVEBNÍK	ČR-SPÚ, KPÚ PRO JIHOMORAVSKÝ KRAJ, POBOČKA BLANSKO		
STAVBA AKCE	**Průlehy Pru5, Pru6 a Pru7 v k.ú.Bořitov**		
OBJEKT	**SO-01 PRŮLEH Pru5**		
OBSAH	PODÉLNÝ PROFIL PRŮLEHU Pru5		

ZAK.ČÍSLO	5/24
DATUM	4/2024
STUPEŇ	DSP, DPS
FORMÁT	4xA4
MĚŘÍTKO	1:500/100
PŘÍLOHA Č.	PARÉ Č.
D.1.1.3.	