




PUDORYS, M 1:100

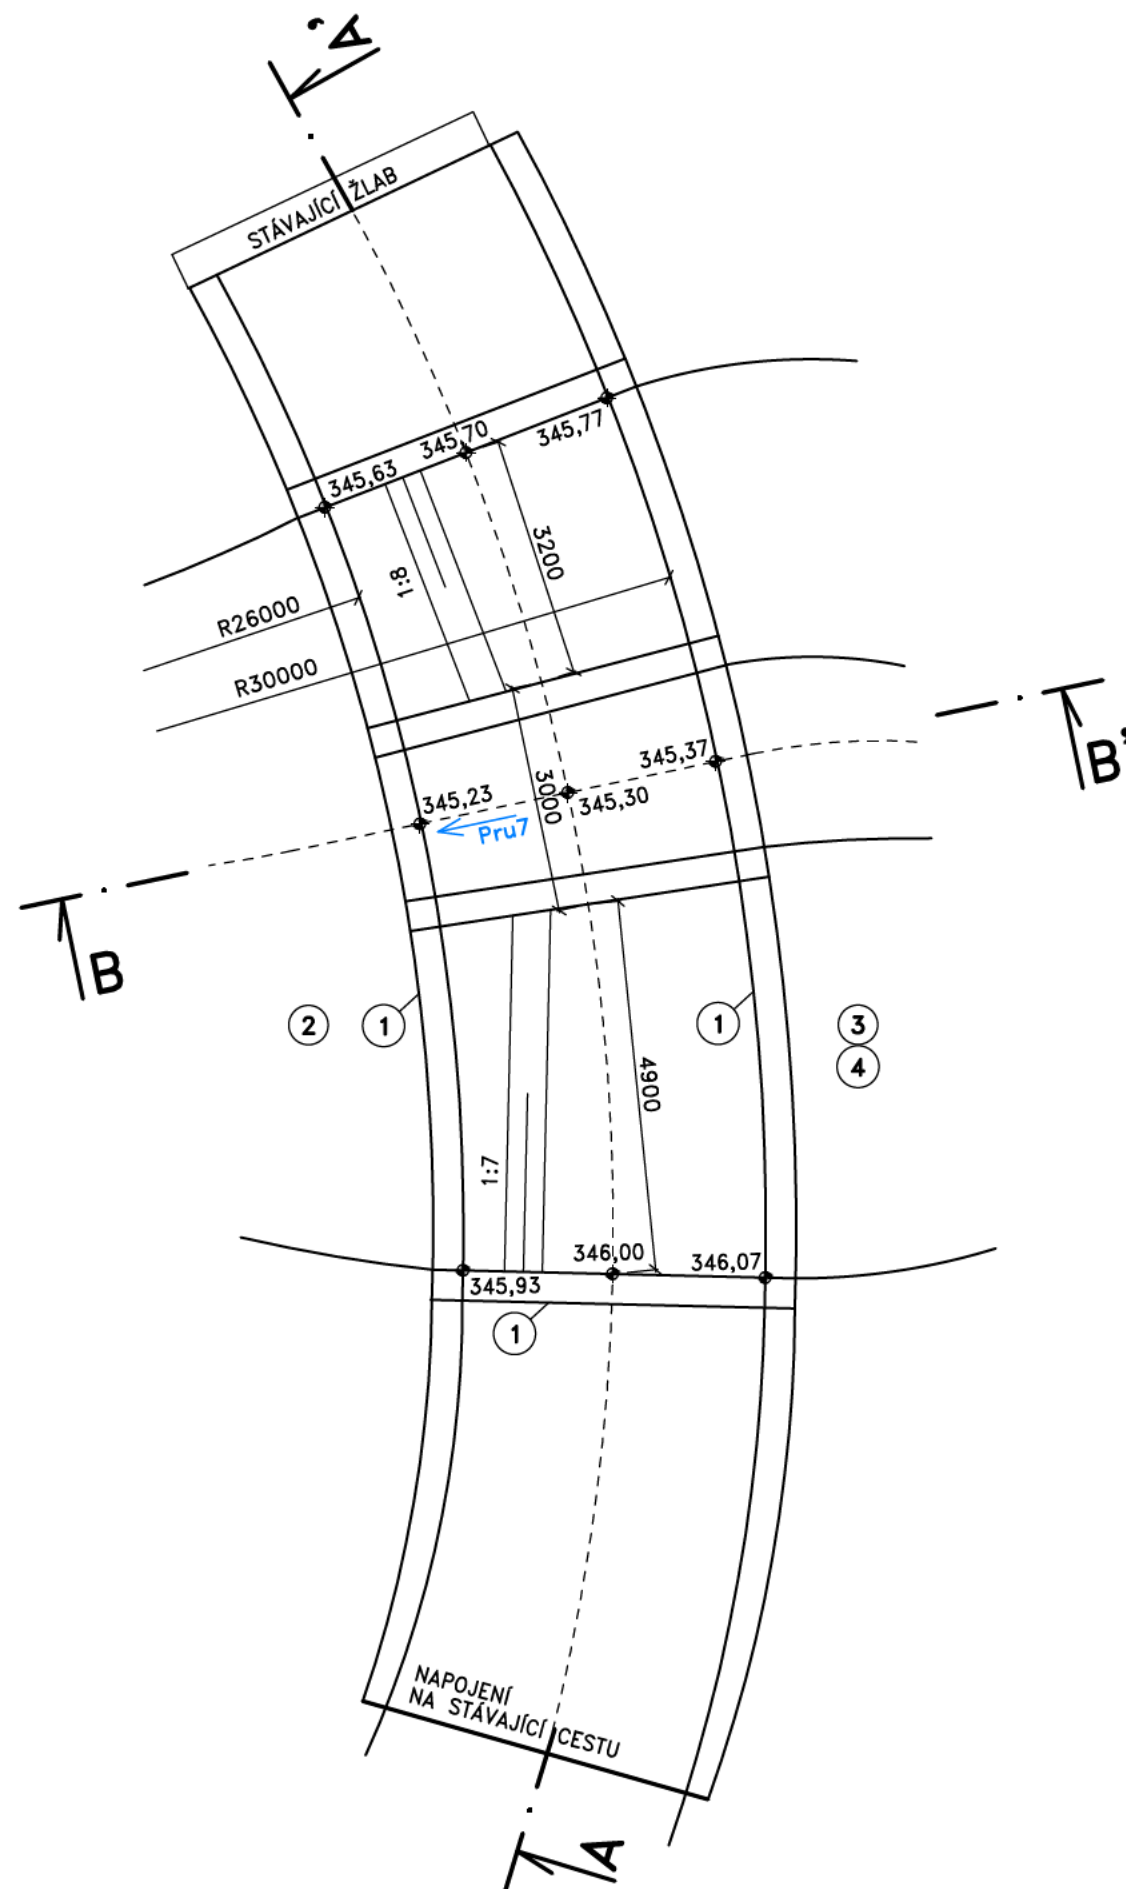

ŘEZ A—A', M 1:100

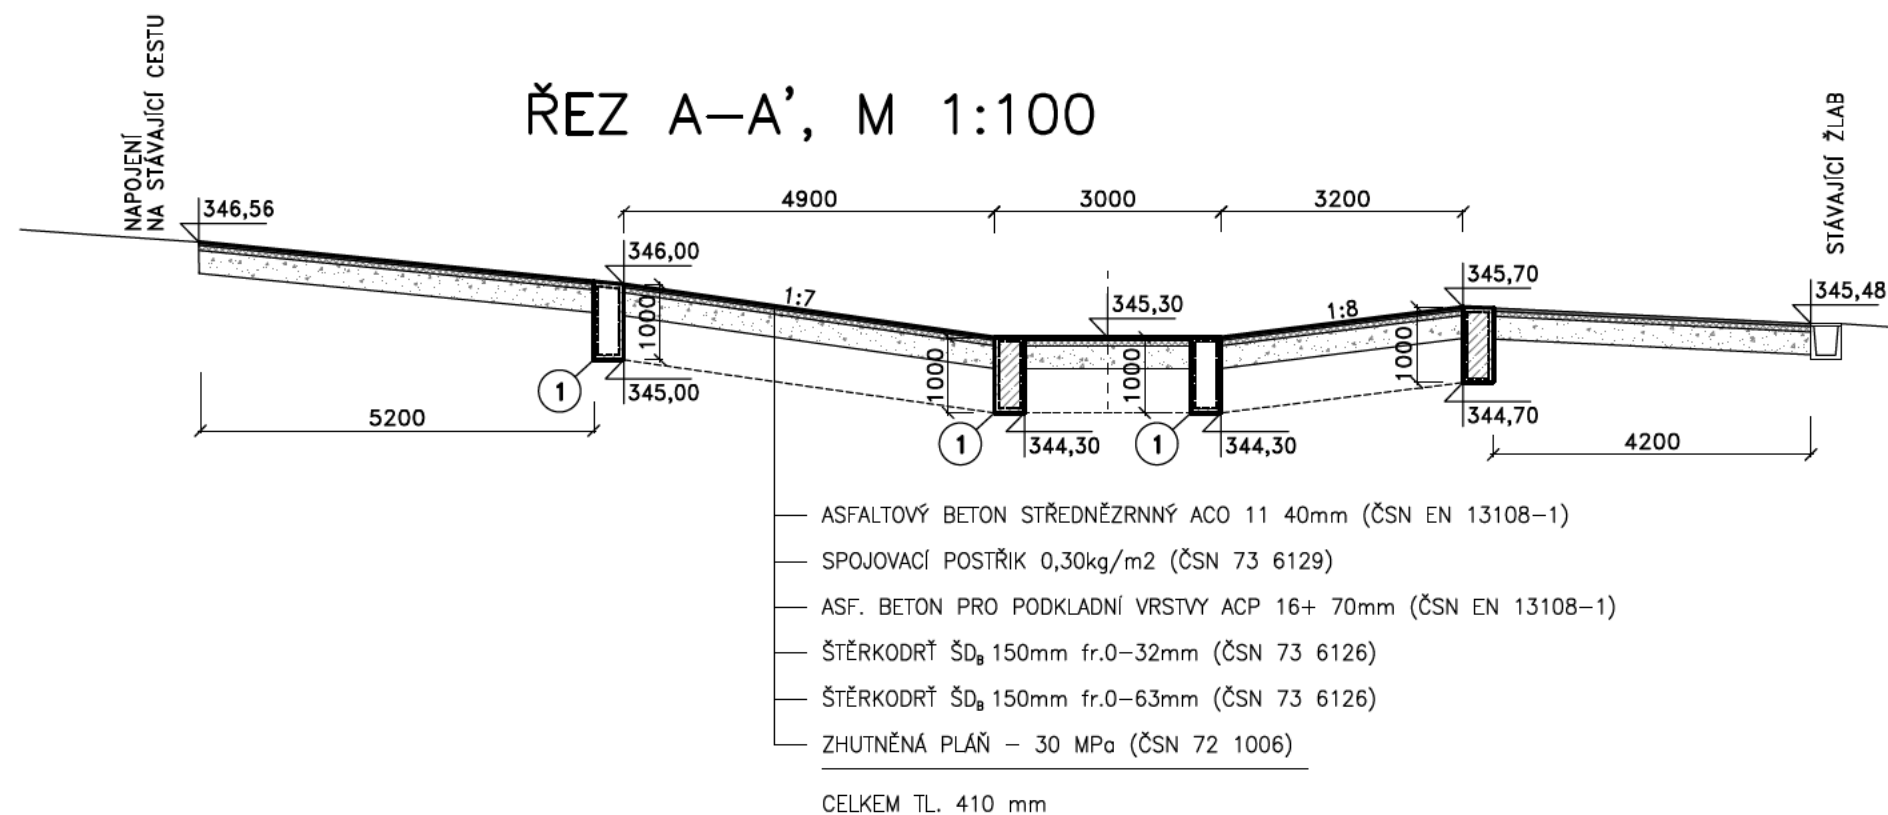


ŘEZ B-B', M 1:100

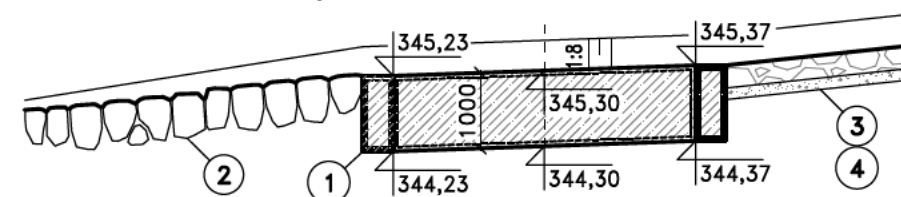

LEGENDA :

č.	P O P I S P O L O Ž K Y
1.	ZAJIŠŤOVACÍ PRAHY Z VODOSTAVEBNÍHO BETONU C30/37 XC4 XF3 XA1
2.	ZÁHOZ Z LOMOVÉHO KAMENE DO 200 kg TL. 0,6 m S UROVNÁNÍM LÍCE
3.	ROVNANINA Z LOMOVÉHO KAMENE DO 200 kg NA SUCHO TL. 0,4 m
4.	PODKLAD POD DLAŽBU ZE ŠTĚRKOPÍSKU TL. 0,15 m

VYPRACOVAL		ZODP. PROJEKTANT		VED. PROJEKTANT		 vodohospodářský atelier s.r.o., Růženec 54, 644 00 Brno	
KRAJ	JIHOMORAVSKÝ	K.Ú.	BOŘITOV				
STAVEBNÍK		ČR-SPÚ, KPÚ PRO JIHOMORAVSKÝ KRAJ, POBOČKA BLANSKO				ZAK.ČÍSLO	5/24
STAVBA AKCE		Průlehy Pru5, Pru6 a Pru7 v k.ú.Bořitov				DATUM	4/2024
						STUPEŇ	DSP, DPS
						FORMÁT	2xA4
OBJEKT		SO-03 PRŮLEH Pru7				MĚŘÍTKO	1:100
						PŘÍLOHA Č.	PARÉ Č.
OBSAH		BROD				D.1.3.5.	