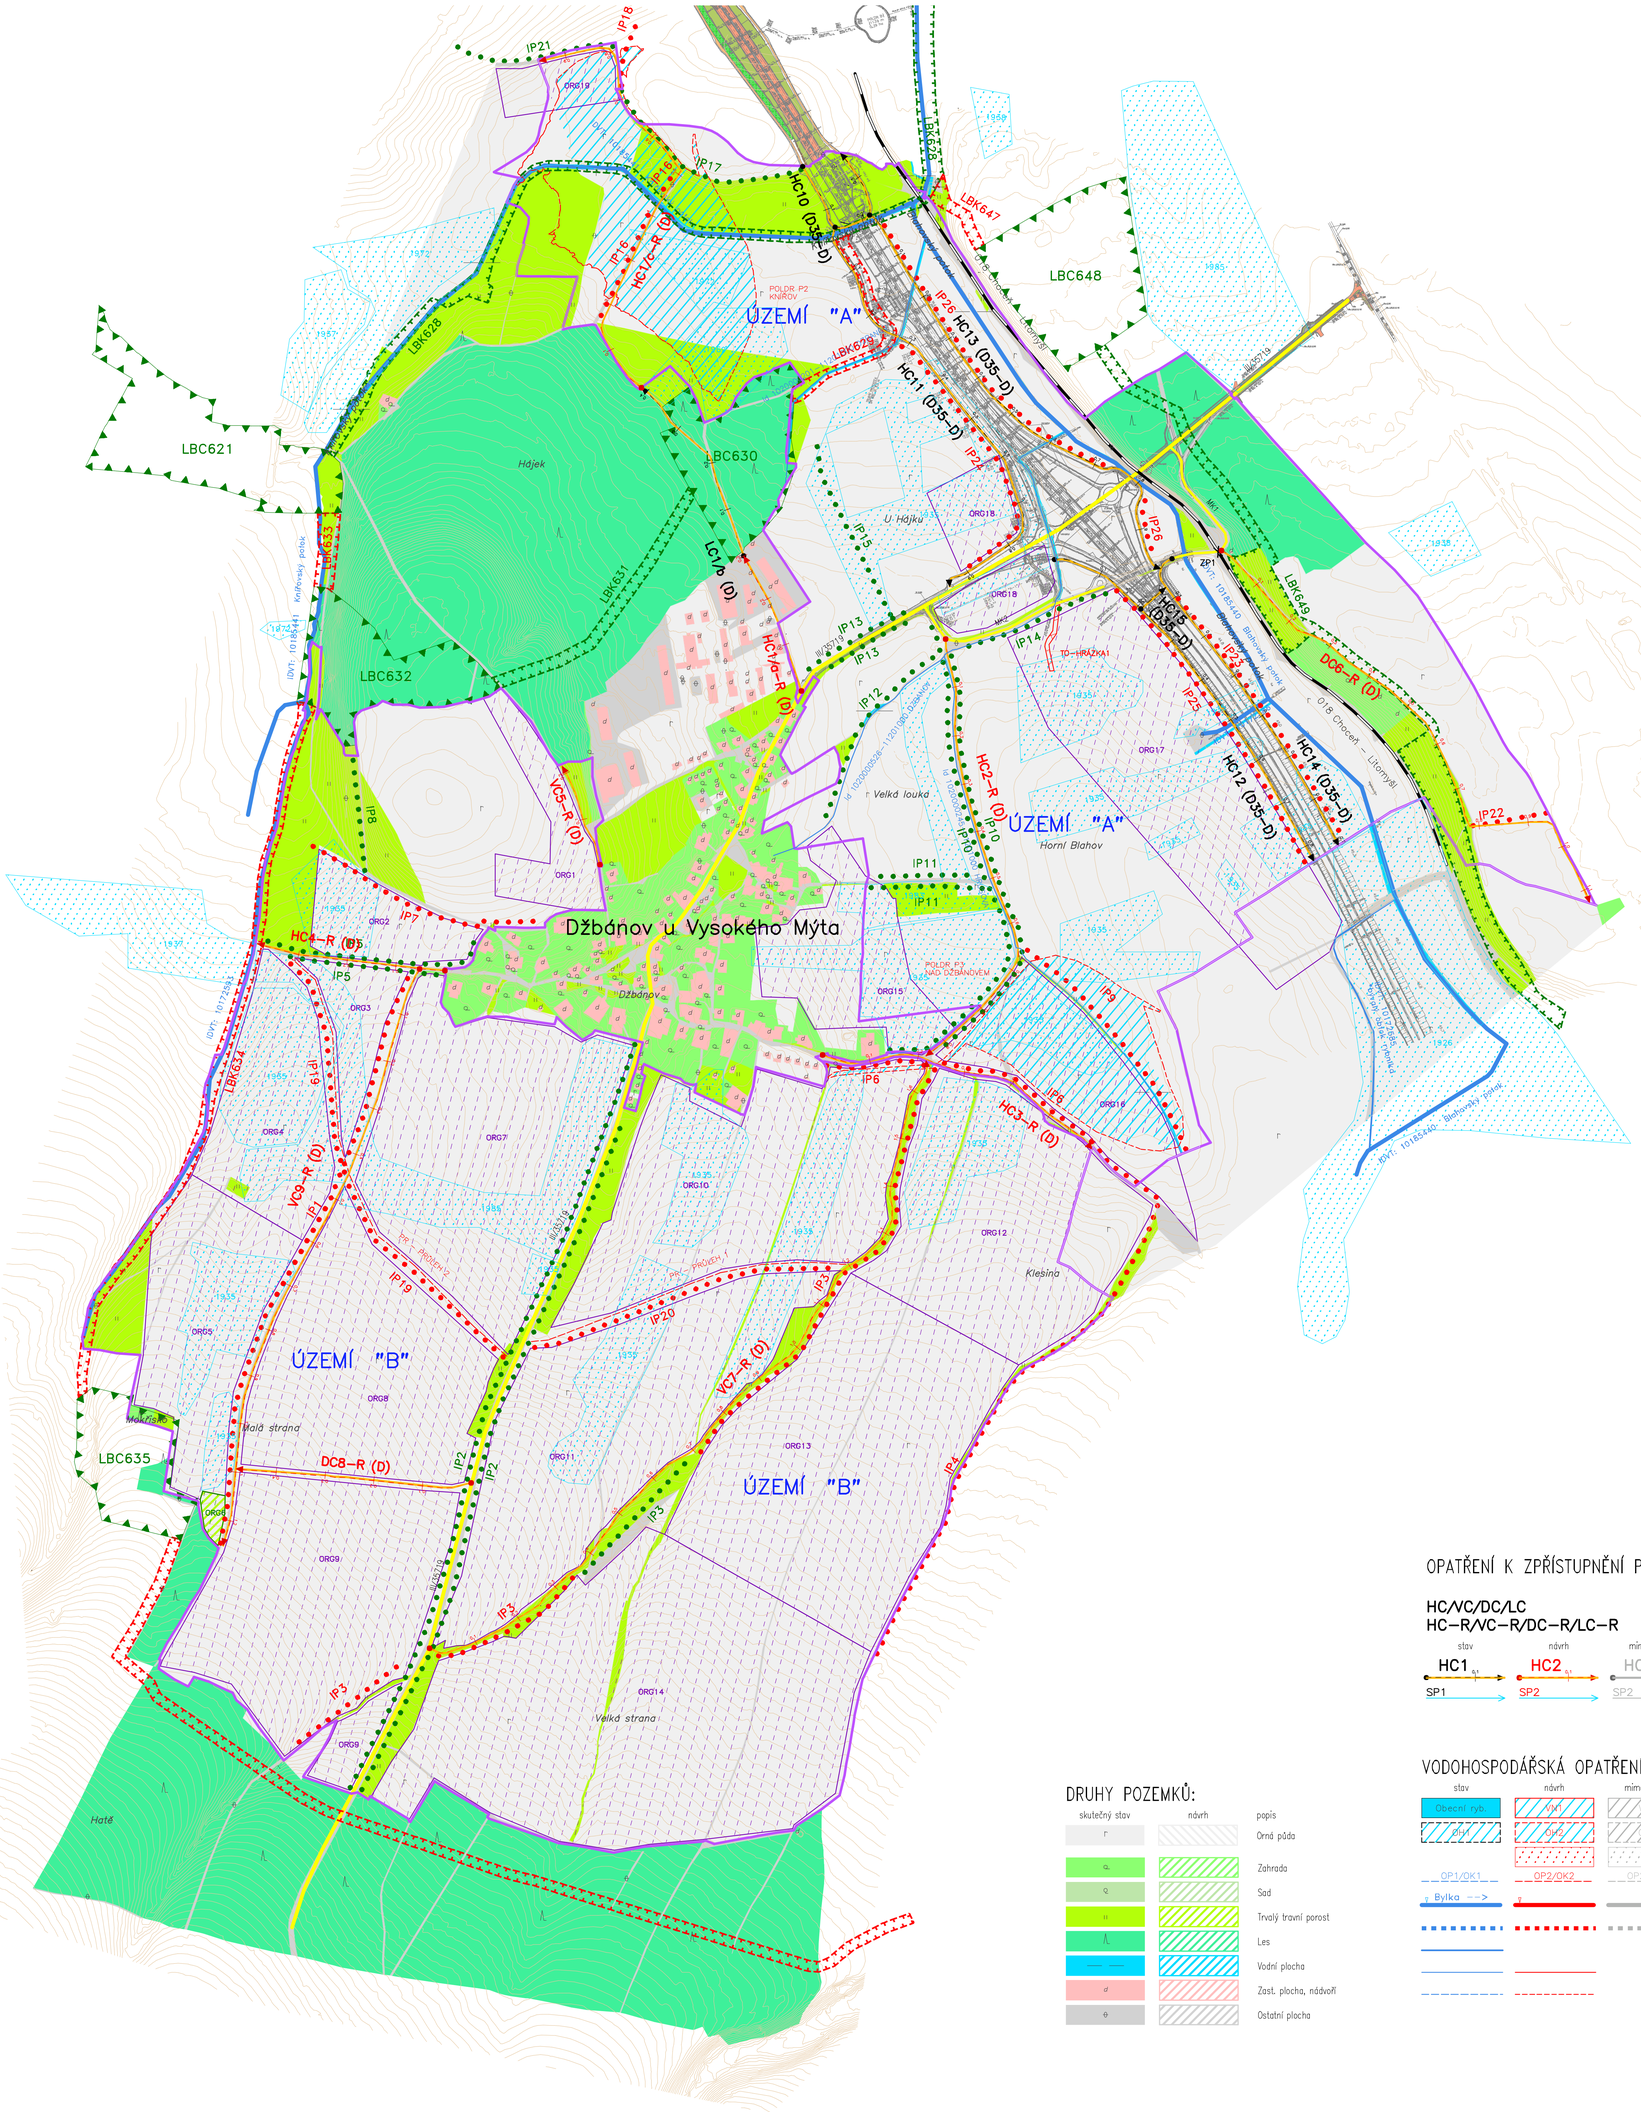

LEGENDA G5 – HLAVNÍ VÝKRES:

ZÁKLADNÍ ÚDAJE:

skutečný stav	návrh	mimo obvod	popis
			Obvod KoPÚ
			Neřešené pozemky dle §2
			Zastavitelné plochy
			Zastavěné plochy
			Hranice KÚ
k.ú. Lhota/			Názvy kat.území
Padělky			Názvy místní
ŏ			Kulturní památka
bunkr			Bodový prvek průzkumu s popisem
ochr.pásmo letiště			Liniový prvek průzkumu s popisem
obvod obce			Plošný prvek průzkumu s popisem
292 Šumperk – Krnov			Železnice
D1			Dálnice a rych.kom.
I/37			Silnice I.tř.
II/327	III/32701		Silnice II. nebo III.tř.
směr Lhota	směr Lhota		Místní komunikace
210			Vrstevnice zdůrazněná
208			Vrstevnice základní
207			Vrstevnice doplňková

OPATŘENÍ K ZPŘÍSTUPNĚNÍ POZEMKŮ:

HC/VC/DC/LC
HC–R/VC–R/DC–R/LC–R

stav	návrh	mimo obvod	popis
HC1 0,1	HC2 0,1	HC2 0,1	Polní cesta
SP1	SP2	SP2	Odvodnění cesty příkopem/průlehem

Označení cesty
Hlavní/ Vedlejší/ Doplňková/ Lesní
Polní/lesní cesta k rekonstrukci

OPATŘENÍ K OCHRANĚ ZPF:

stav	návrh	mimo obvod	popis
	ORG1–zalesnění	ORG1–zalesnění	Organizační – ochranné zatravnění/zasakovací pás/zalesnění stabilizace dráhy soustř. povrchového odtoku
	ORG2–VENP	ORG2–VENP	Organizační – protierozní rozmísťování plodin, osevní postup, střídání plodin, vyloučení erozně náchylných plodin
TO1–mez	TO2–hrázka	TO2–hrázka	Technická – mez/hrázka/terasa
PR1	PR2	PR2	Protierozní příkop/průleh s popisem

VODOHOSPODÁŘSKÁ OPATŘENÍ:

stav	návrh	mimo obvod	popis
Obecní ryb.	OP1	OP2	Vodní nádrž s popisem
OP1	OP2	OP2	Ochranná hráz s popisem
			Drenážní odvodnění/závlaha
OP1/OK1	OP2/OK2	OP2/OK2	Příkop–průleh/odpadní koryto s popisem
Bylka			Vodní tok, staničení, popis
			Zatrubnění
			Občasná vodoteč
			Otevřené meliorační zařízení
			Zatrubněné meliorační zařízení

OPATŘENÍ K OCHRANĚ A TVORBĚ ŽIVOTNÍHO PROSTŘEDÍ:

stav	návrh	mimo obvod	popis
NRBC1	NRBC3	NRBC3	Nadregionální biocentrum
RBC1	RBC2	RBC2	Regionální biocentrum
LBC2	LBC3	LBC3	Lokální biocentrum
NRBK1	NRBK2	NRBK2	Nadregionální biokoridor
RBK1	RBK2	RBK2	Regionální biokoridor
LBK3	LBK4	LBK4	Lokální biokoridor
IP1	IP3	IP3	Interakční prvek liniový – aleje, popis

DRUHY POZEMKŮ:

skutečný stav	návrh	popis
		Orná půda
		Zahrada
		Sad
		Trvalý travní porost
		Les
		Vodní plocha
		Zast. plocha, nádvoří
		Ostatní plocha

S

Vypracoval	Zodpovědný projektant	Odpovědný zástupce	Kontrola
Ondřej Pavlíček	Ondřej Pavlíček	Ing. Jaroslav Jakoubek	Ing. Jaroslav Tmej

Agroprojekce Litomyšl s.r.o.
Rokycanova 114/IV
566 01 Vysoké Mýto
tel. 465 423 691–2
email: agroprojekce@agroprojekce.cz

Kraj: Pardubický
PÚsRP: Vysoké Mýto
OÚ: Džbánov
Investor: Státní pozemkový úřad, Pobočka Ústí nad Orlicí; RSD Pardubice

Akce:
Studie pozemkových úprav souvisejících s realizací výstavby dálnice D35 v úseku Ostrov – Vysoké Mýto a Vysoké Mýto – Džbánov

Stupeň:	studie
Datum:	11/2024
Zak. číslo:	020 00/24
Měřítko:	1:5 000

Obsah: Situace – k.ú. Džbánov u Vysokého Mýta