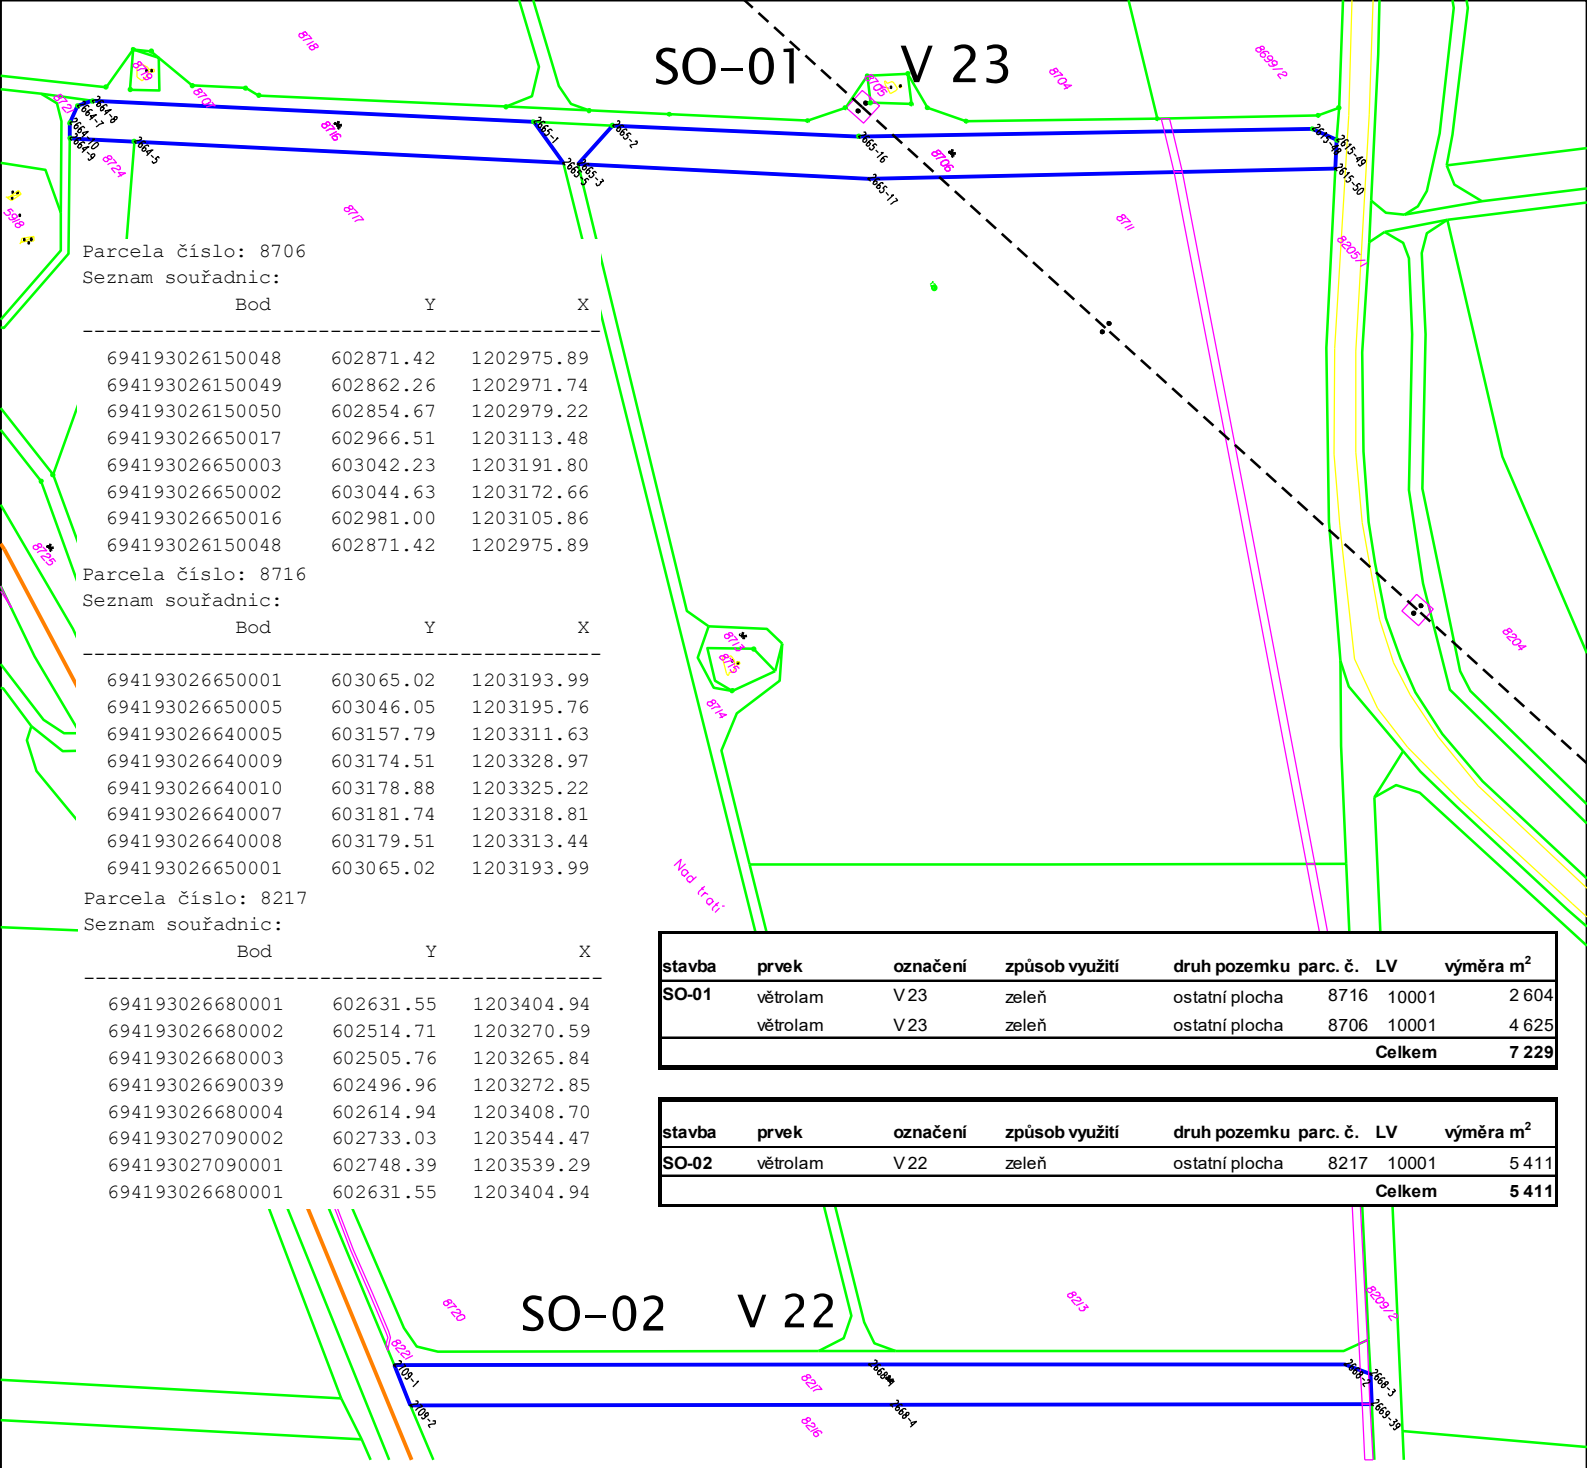

Parcela číslo: 8706
Seznam souřadnic:

Bod	Y	X
694193026150048	602871.42	1202975.89
694193026150049	602862.26	1202971.74
694193026150050	602854.67	1202979.22
694193026650017	602966.51	1203113.48
694193026650003	603042.23	1203191.80
694193026650002	603044.63	1203172.66
694193026650016	602981.00	1203105.86
694193026150048	602871.42	1202975.89

Parcela číslo: 8716
Seznam souřadnic:

Bod	Y	X
694193026650001	603065.02	1203193.99
694193026650005	603046.05	1203195.76
694193026640005	603157.79	1203311.63
694193026640009	603174.51	1203328.97
694193026640010	603178.88	1203325.22
694193026640007	603181.74	1203318.81
694193026640008	603179.51	1203313.44
694193026650001	603065.02	1203193.99

Parcela číslo: 8217
Seznam souřadnic:

Bod	Y	X
694193026680001	602631.55	1203404.94
694193026680002	602514.71	1203270.59
694193026680003	602505.76	1203265.84
694193026690039	602496.96	1203272.85
694193026680004	602614.94	1203408.70
694193027090002	602733.03	1203544.47
694193027090001	602748.39	1203539.29
694193026680001	602631.55	1203404.94

stavba	prvek	označení	způsob využití	druh pozemku	parc. č.	LV	výměra m²
SO-01	větrolam	V 23	zeleň	ostatní plocha	8716	10001	2 604
	větrolam	V 23	zeleň	ostatní plocha	8706	10001	4 625
						Celkem	7 229

stavba	prvek	označení	způsob využití	druh pozemku	parc. č.	LV	výměra m²
SO-02	větrolam	V 22	zeleň	ostatní plocha	8217	10001	5 411
						Celkem	5 411

LEGENDA:

1189-38 označení prvku

řešený prvek

8930 parcela s parcelním číslem

S

1:2 000

Souř. systém: S-JTSK
Výšk. systém: BPV

AKCE:	Výsadba větrolamů v k.ú. Mikulov na Moravě I.etapa – část 1.a	AGROPROJEKT PSO s.r.o. Slavíčkova 840/1b, 638 00 Brno www.agroprojektpso.cz		
K.Ú.:	Mikulov na Moravě	AUTOR.PROJ.ÚSES:		
OKRES:	Břeclav	PROJEKTANT:		
KRAJ:	Jihomoravský	PROJEKTANT:		
OBJEDNATEL:	SPÚ, KPÚ PRO JIHOMORAVSKÝ KRAJ, POBOČKA BŘECLAV			
STUPEŇ:	DPS	Č. ZAKÁZKY:	117-3439-25	PARÉ:
OBSAH:	SO-01 a SO-02	MĚŘÍTKO:	1:2000	
		DATUM:	07/2025	
	C.2 SITUACE KATASTRÁLNÍ A VYTYČOVACÍ	PŘÍLOHA:	C.2	