






<div> <div>Vypracovala</div> <div>Zodpovědný projektant</div> <div>Zodpovědný zástupce</div> <div>Kontrola</div> </div>				<div>  <p> groprojekce Litomyšl s.r.o. </p> <p> ROKYCANOVA 114/IV 566 01 VYSOKÉ MÝTO tel.  E-mail:  </p> </div>
Kraj: Královéhradecký		PÚ s RP: Trutnov		
OÚ: Úpice				
Investor: ČR – Státní pozemkový úřad, Trutnov				
Akce: <div> <div>Biokoridory a interakční prvky</div> <div>v k. ú. Radeč</div> </div>			<div> <div>Stupeň:</div> <div>Datum</div> <div>Zak.číslo:</div> </div>	<div> <div>DSP a DPS</div> <div>10.2024</div> <div>039 30-24</div> </div>
Obsah: D.1.1.2.6.12. Batygrafické křivky tůní 1-9			Č. paré 1	

BATYGRAFICKÉ KŘIVKY - TŮŇ 1

akce: Biokoridory a interakční prvky v k.ú. Radeč


Kóta	m n.m.	377,20	378,00	378,69
Plocha	m ²	0	50	154
Objem	m ³	0	20	91

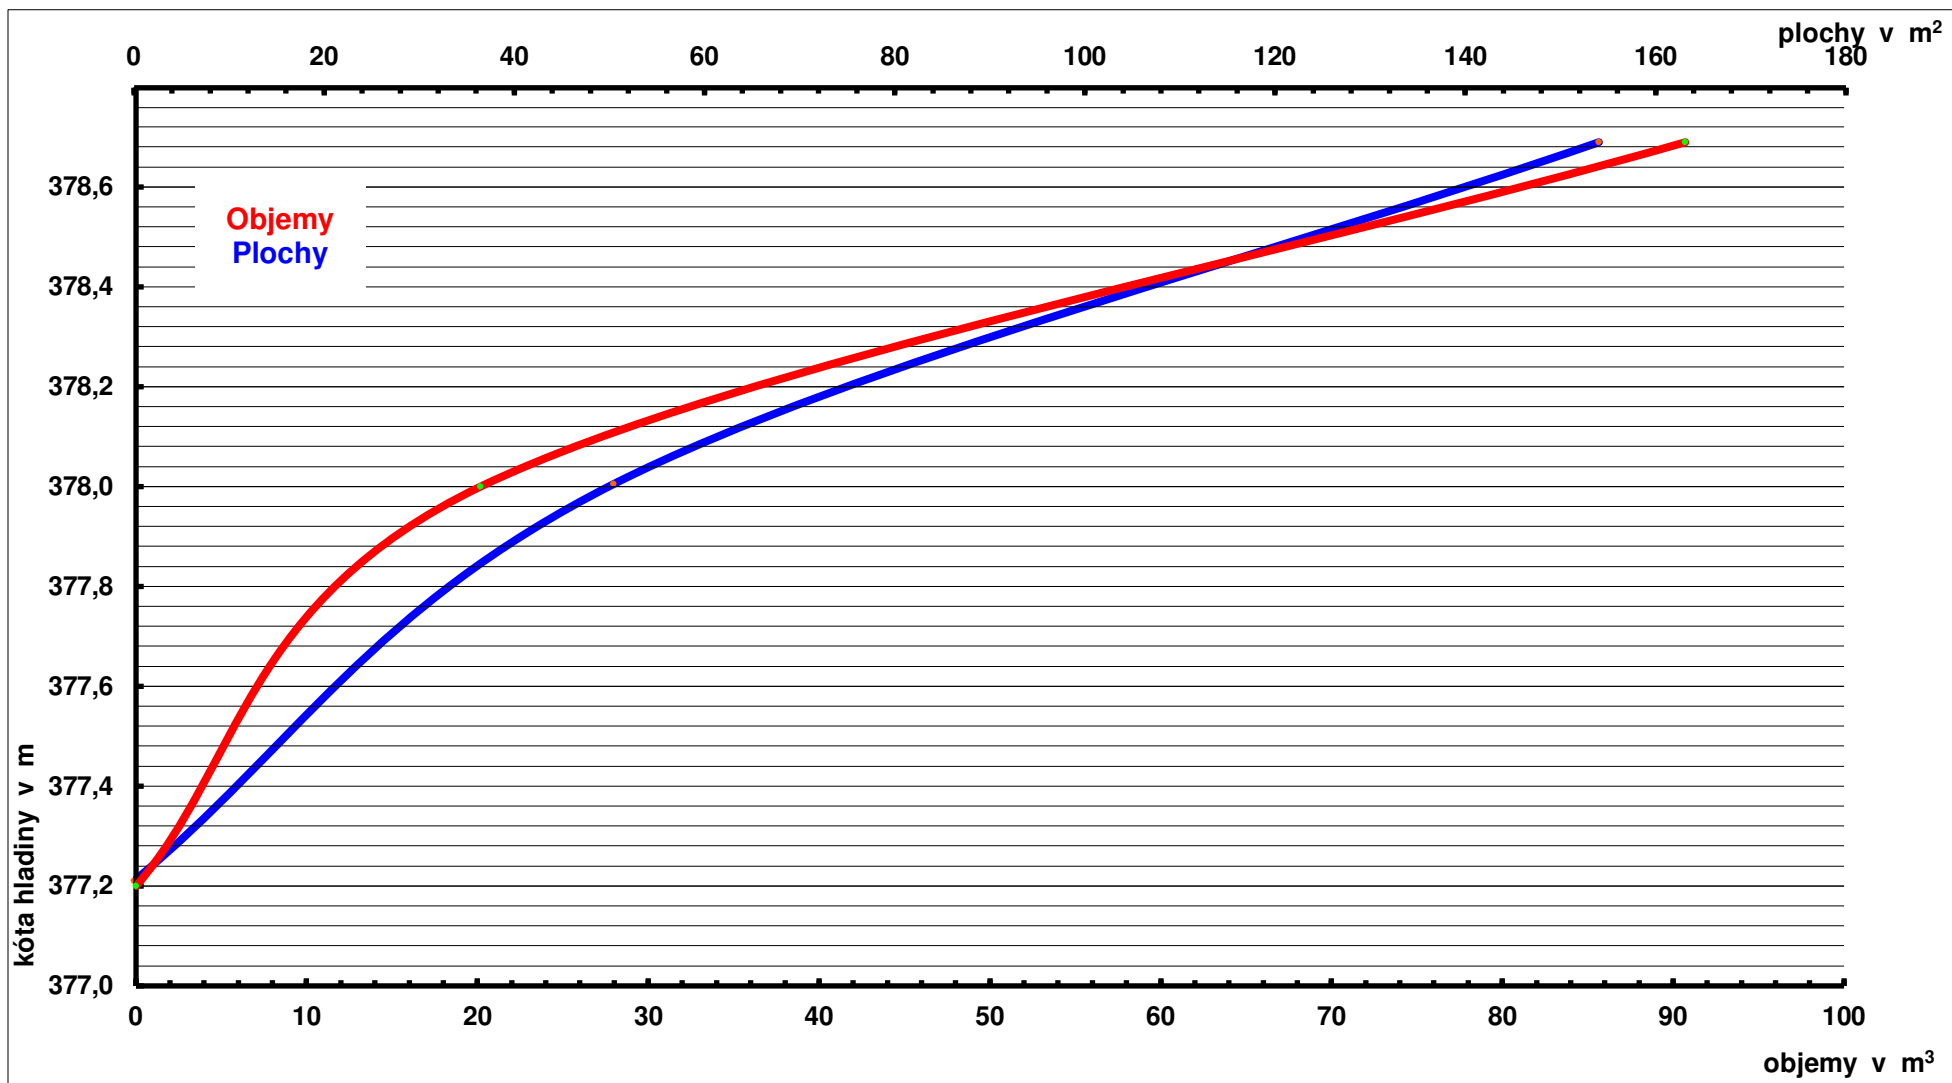

BATYGRAFICKÉ KŘIVKY - TŮŇ 2

akce: Biokoridory a interakční prvky v k.ú. Radeč


Kóta	m n.m.	378,40	379,00	379,50	379,90
Plocha	m ²	0	55	110	206
Objem	m ³	0	17	58	121

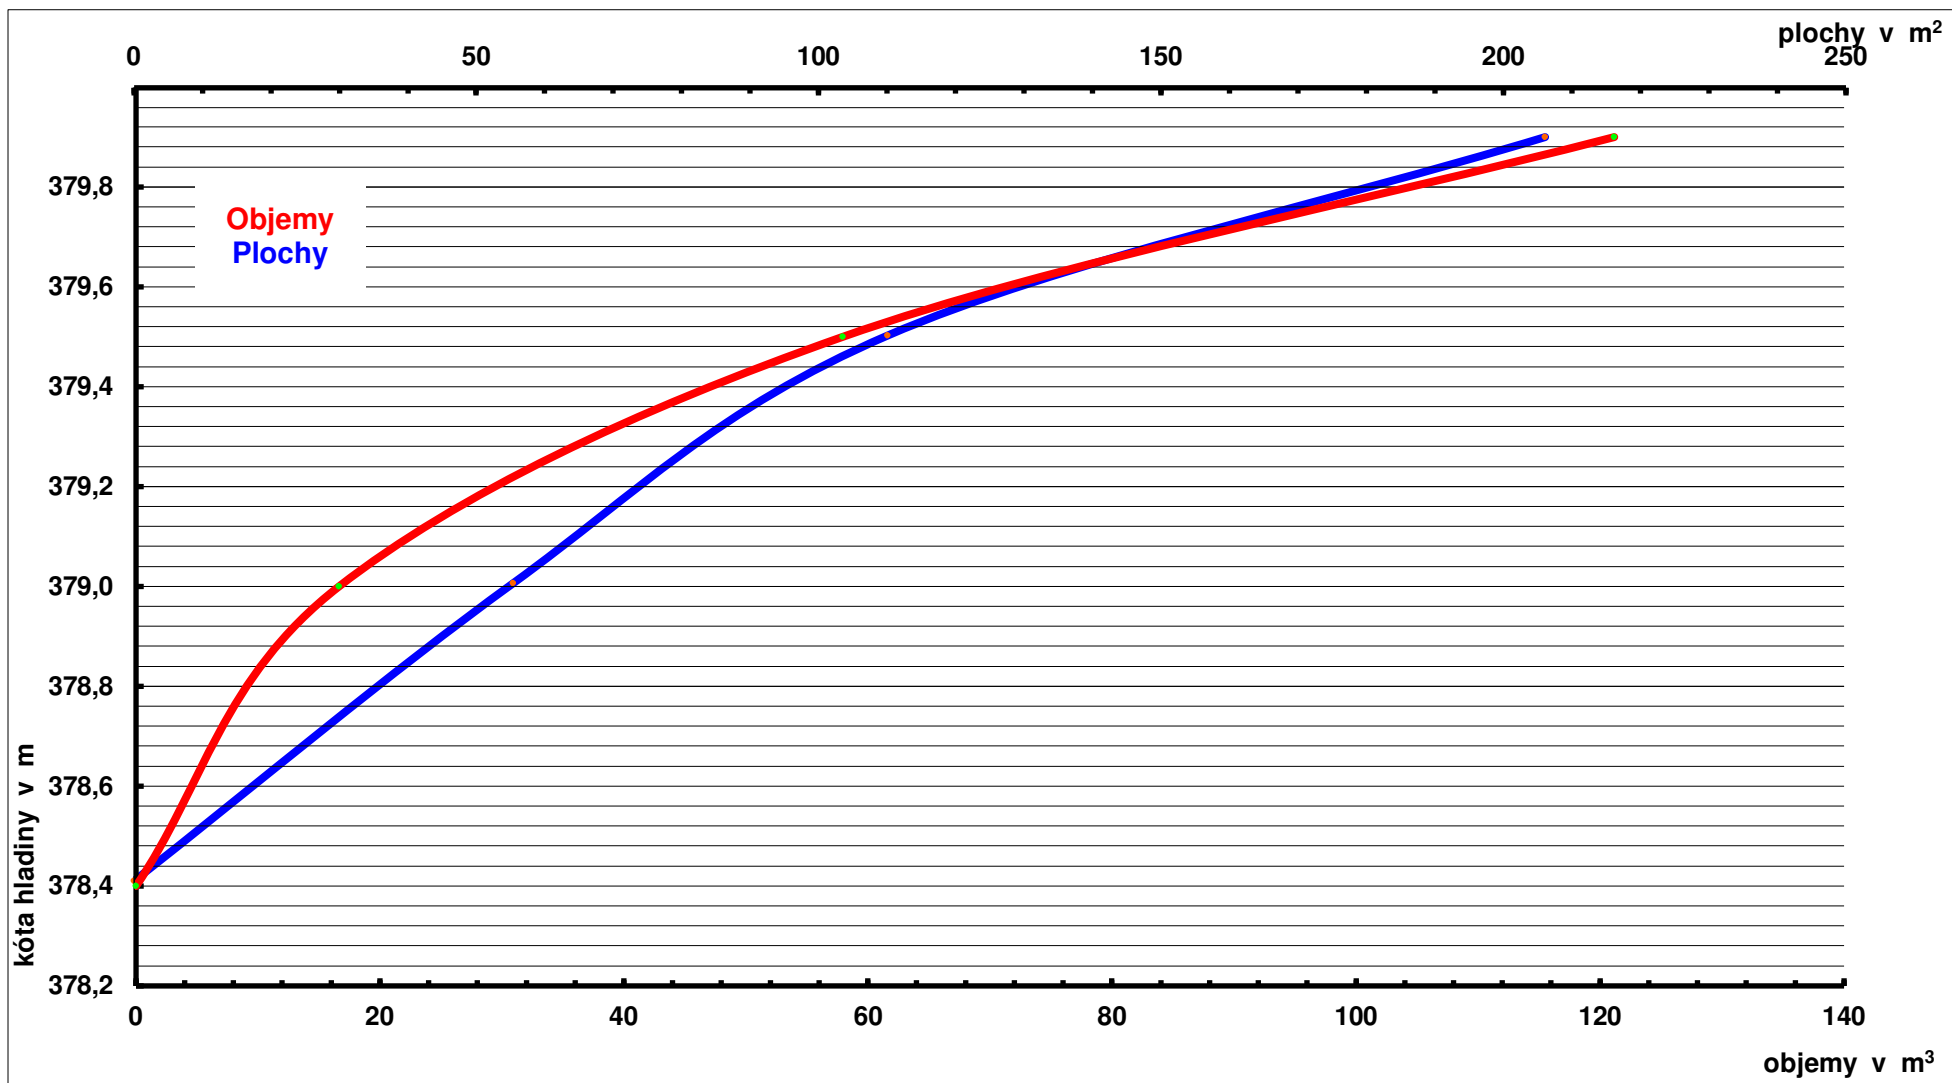

BATYGRAFICKÉ KŘIVKY - TŮŇ 3

akce: Biokoridory a interakční prvky v k.ú. Radeč


Kóta	m n.m.	378,84	379,30	379,84	380,34
Plocha	m ²	0	17	69	126
Objem	m ³	0	4	27	76

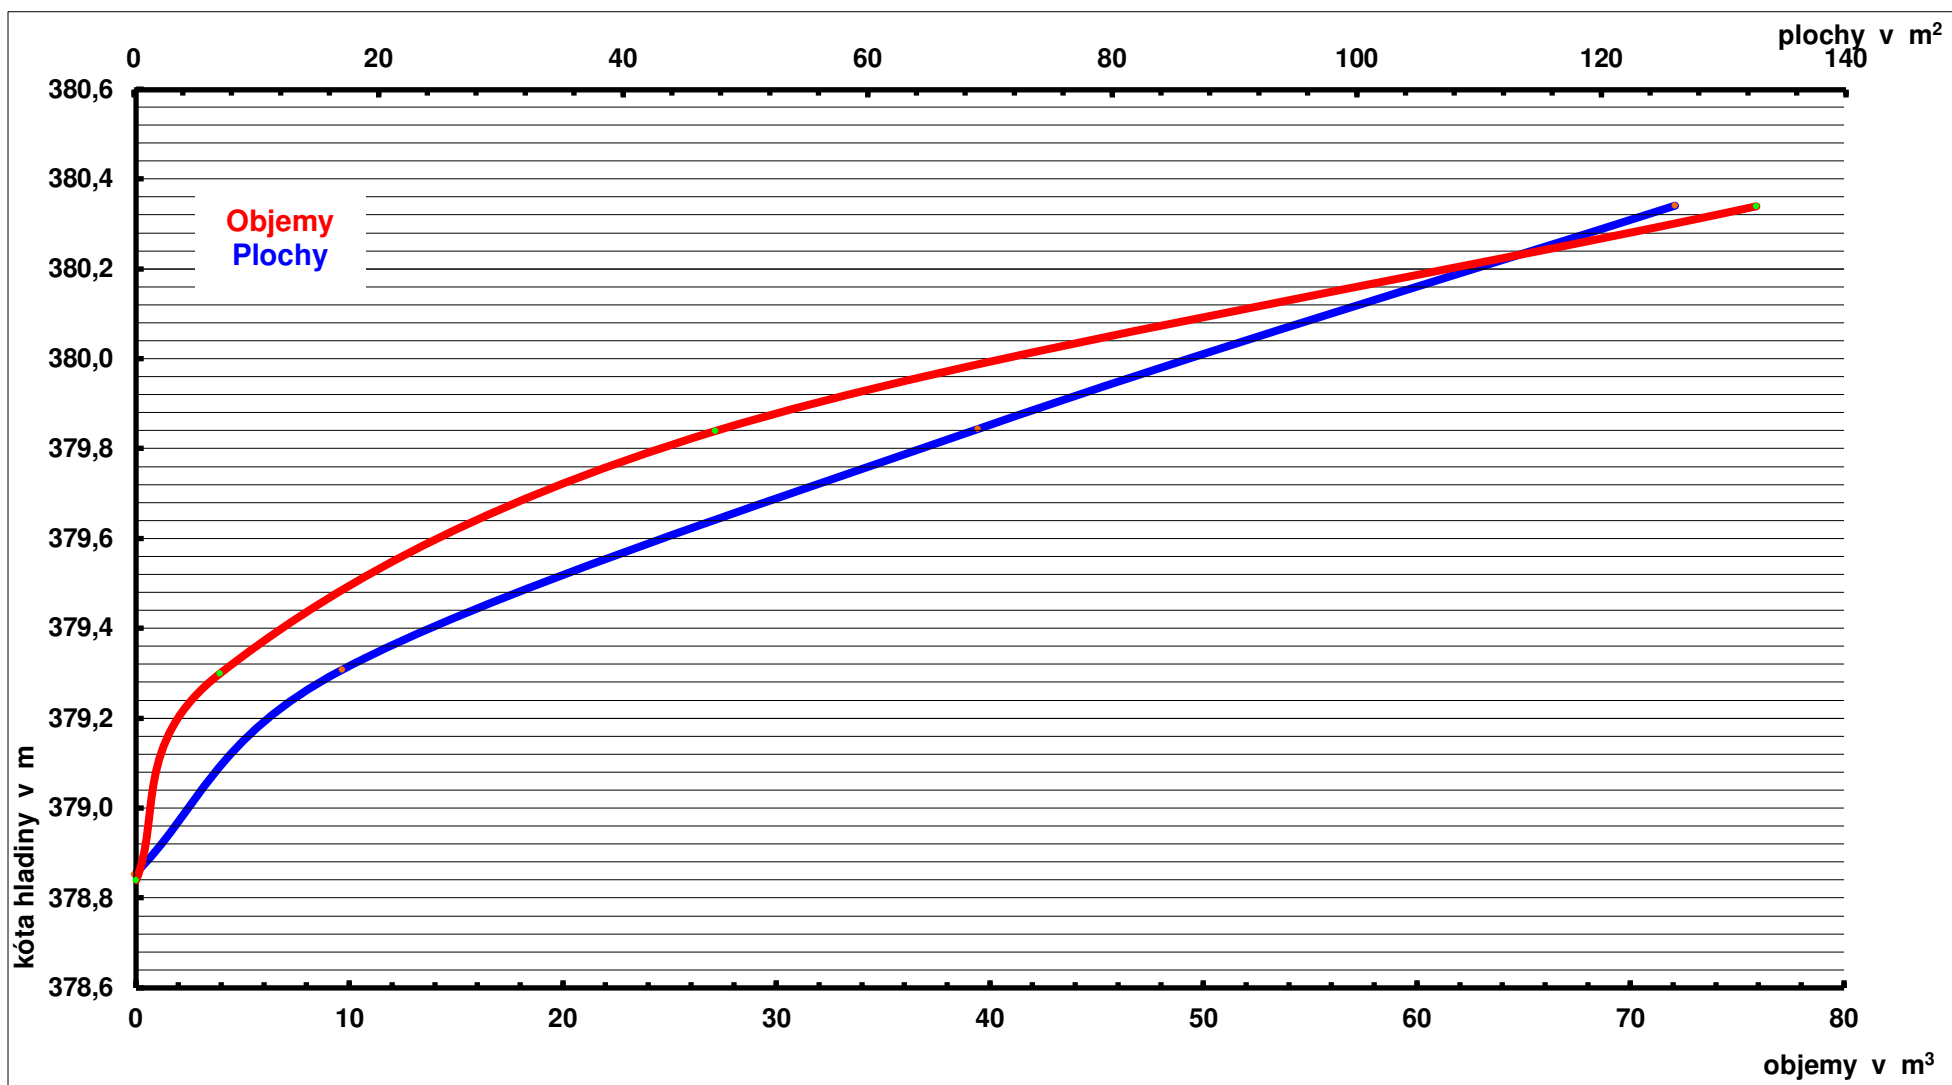

BATYGRAFICKÉ KŘIVKY - TŮŇ 4

akce: Biokoridory a interakční prvky v k.ú. Radeč


Kóta	m n.m.	380,41	381,41	381,91
Plocha	m ²	9	55	135
Objem	m ³	0	32	80

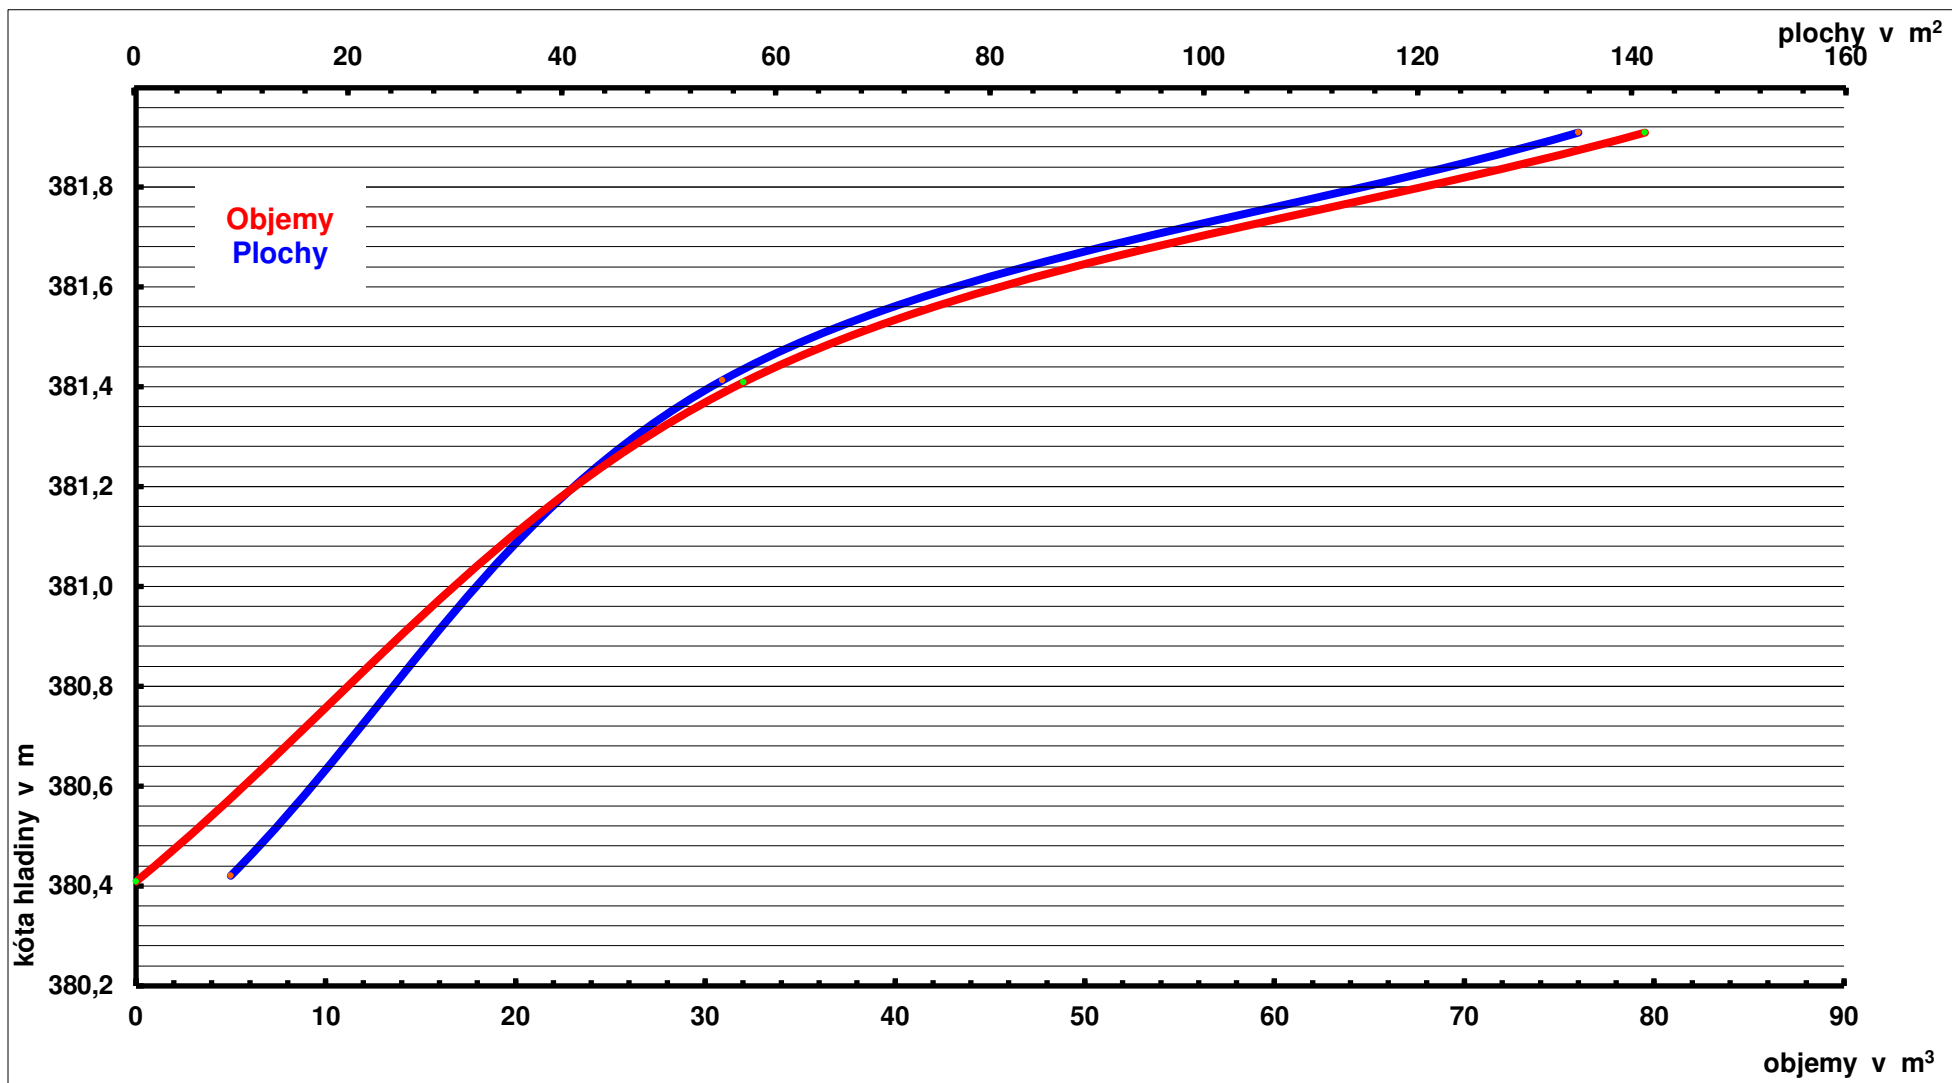

BATYGRAFICKÉ KŘIVKY - TŮŇ 5

akce: Biokoridory a interakční prvky v k.ú. Radeč


Kóta	m n.m.	382,20	382,50	383,00
Plocha	m ²	0	52	59
Objem	m ³	0	8	36

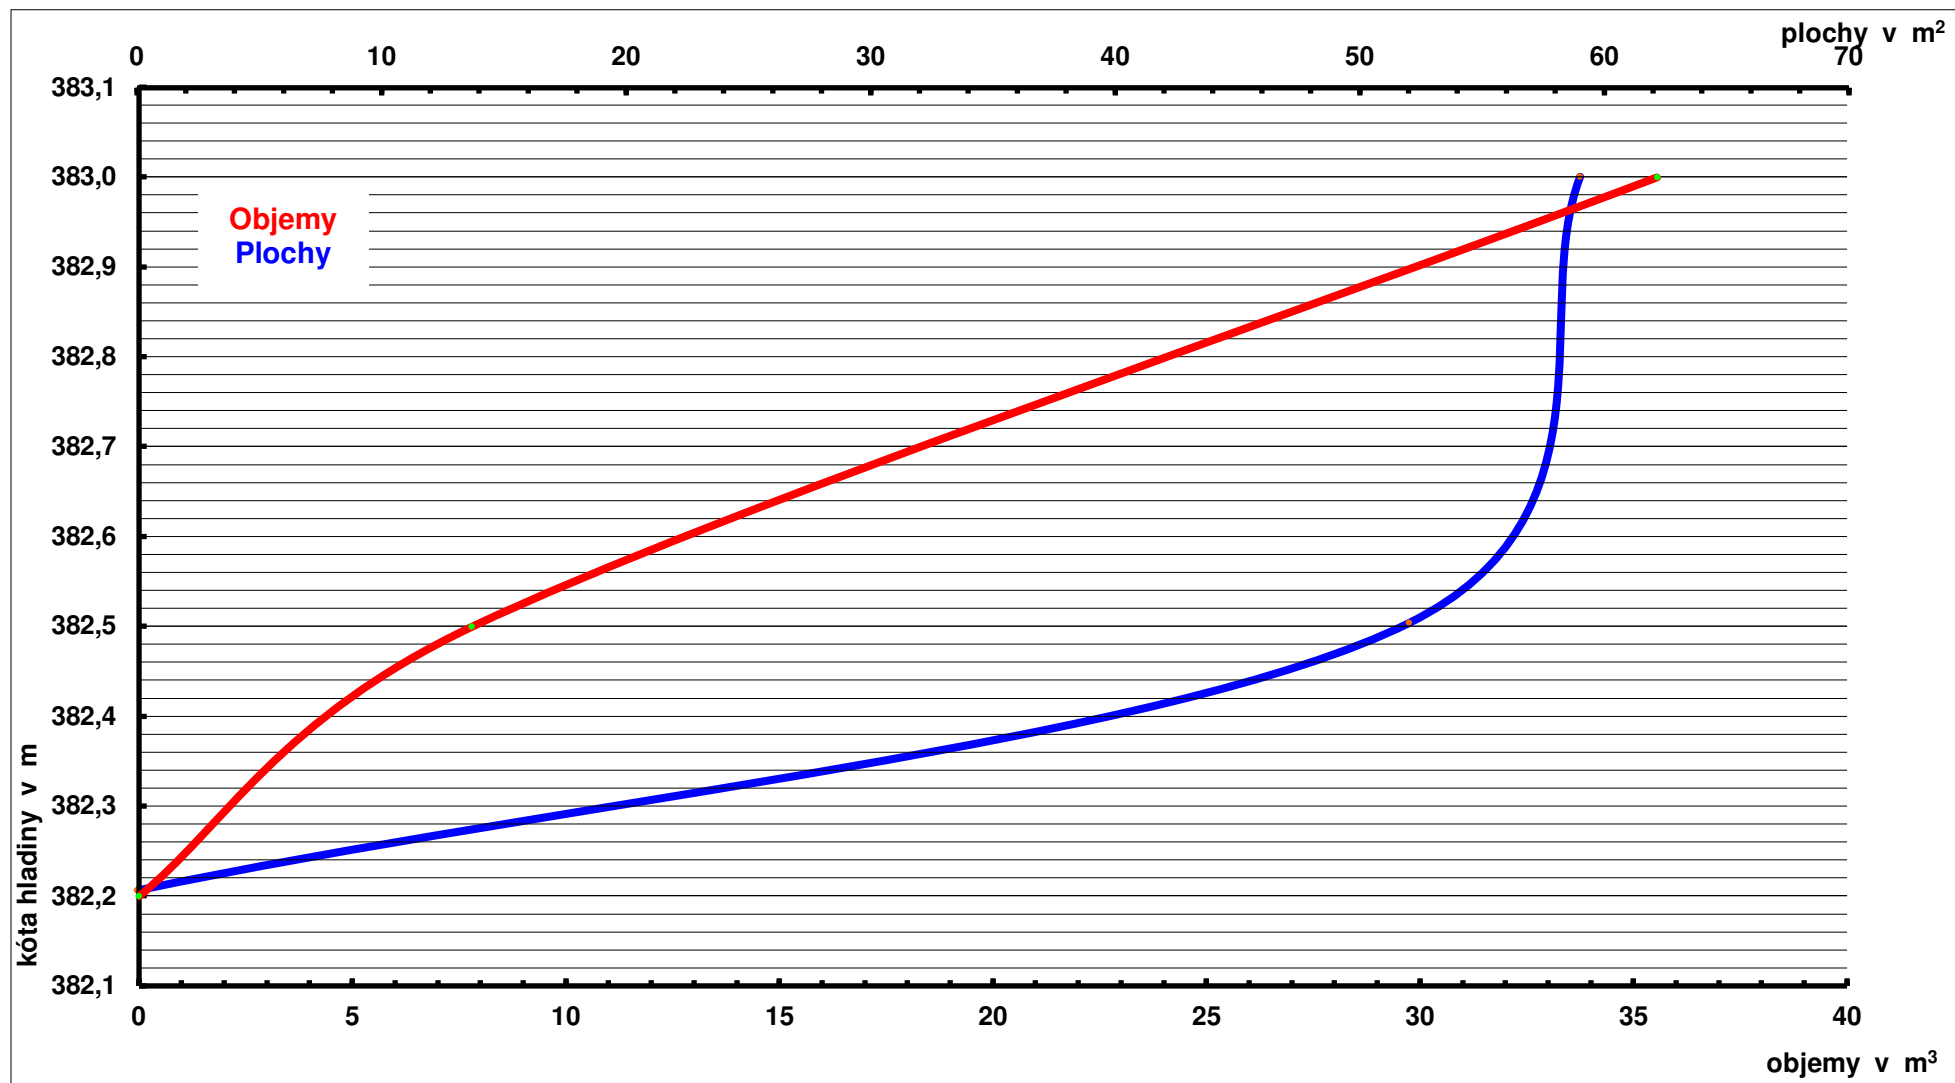

BATYGRAFICKÉ KŘIVKY - TŮŇ 6

akce: Biokoridory a interakční prvky v k.ú. Radeč


Kóta	m n.m.	384,60	385,10	385,60
Plocha	m ²	12	60	141
Objem	m ³	0	18	68

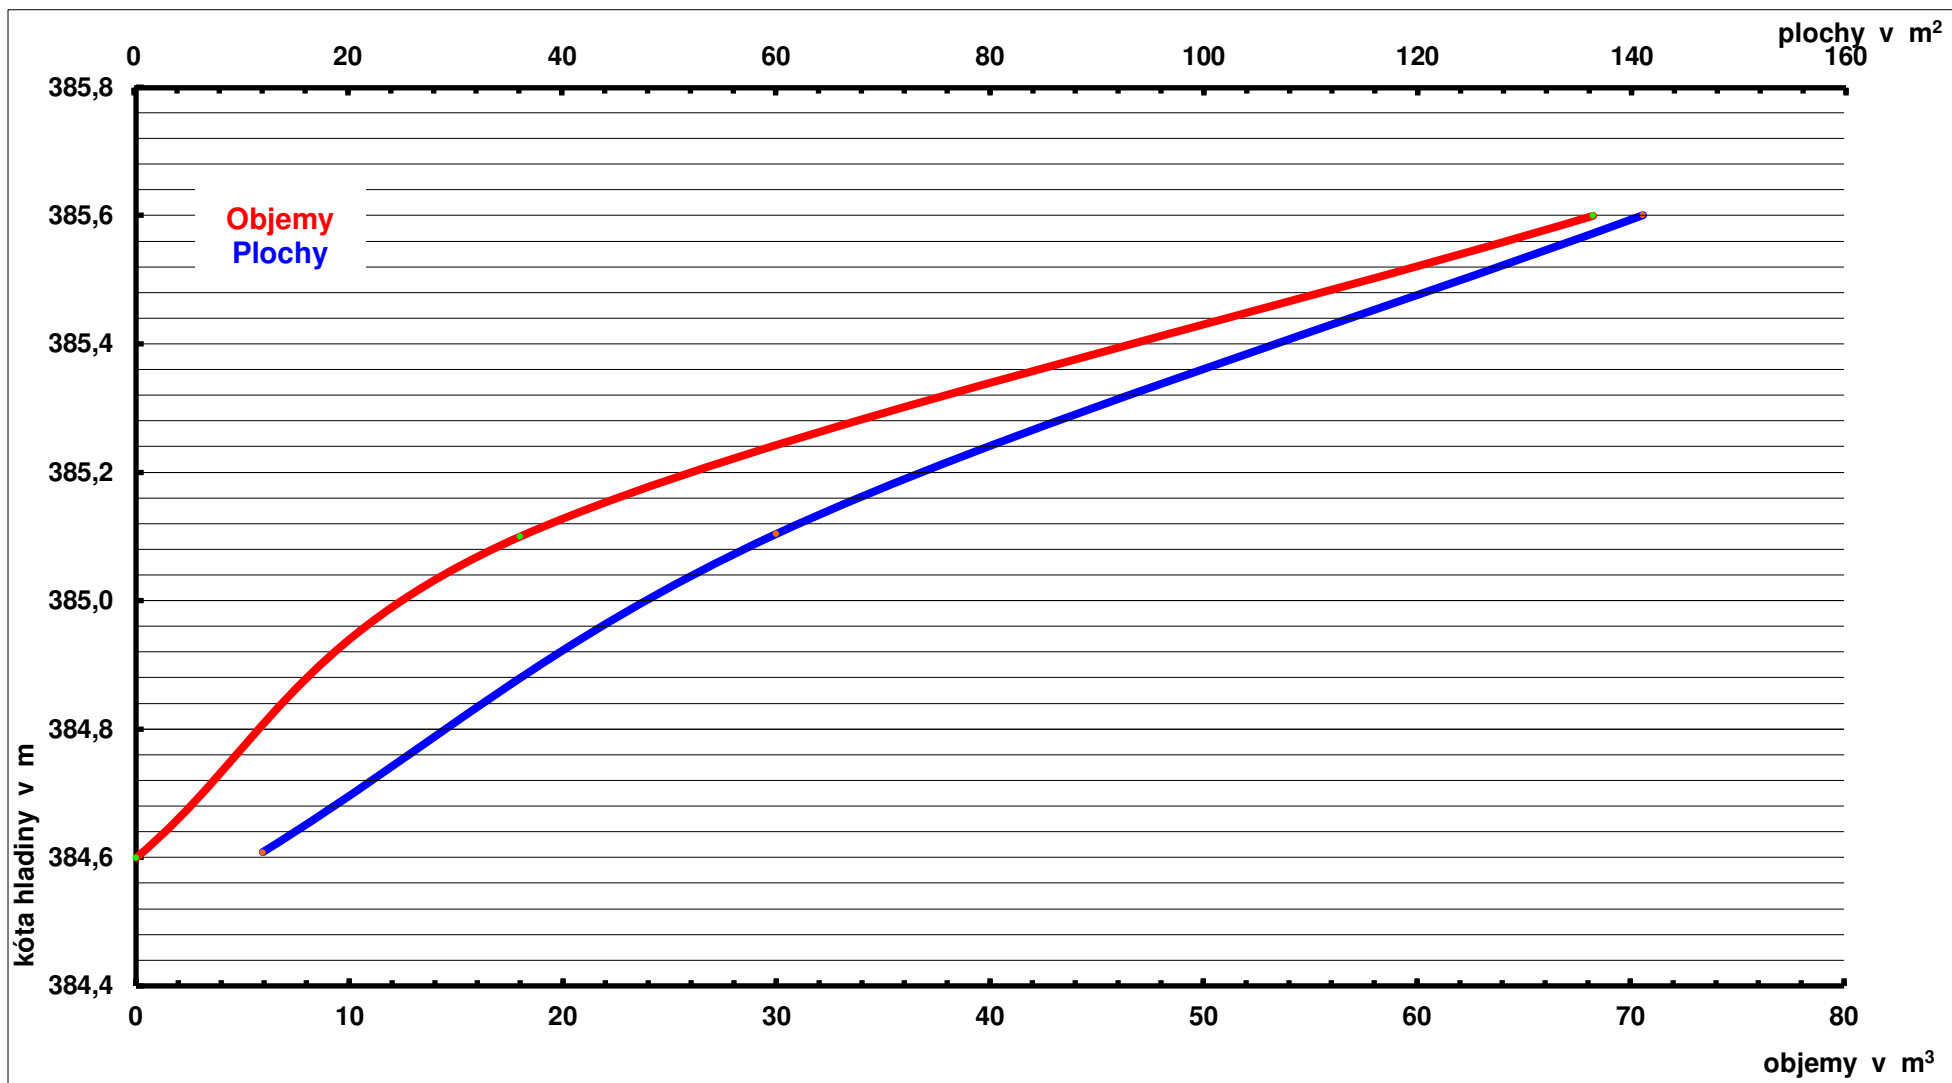

BATYGRAFICKÉ KŘIVKY - TŮŇ 7

akce: Biokoridory a interakční prvky v k.ú. Radeč


Kóta	m n.m.	384,30	385,20	385,70
Plocha	m ²	11	102	213
Objem	m ³	0	51	130

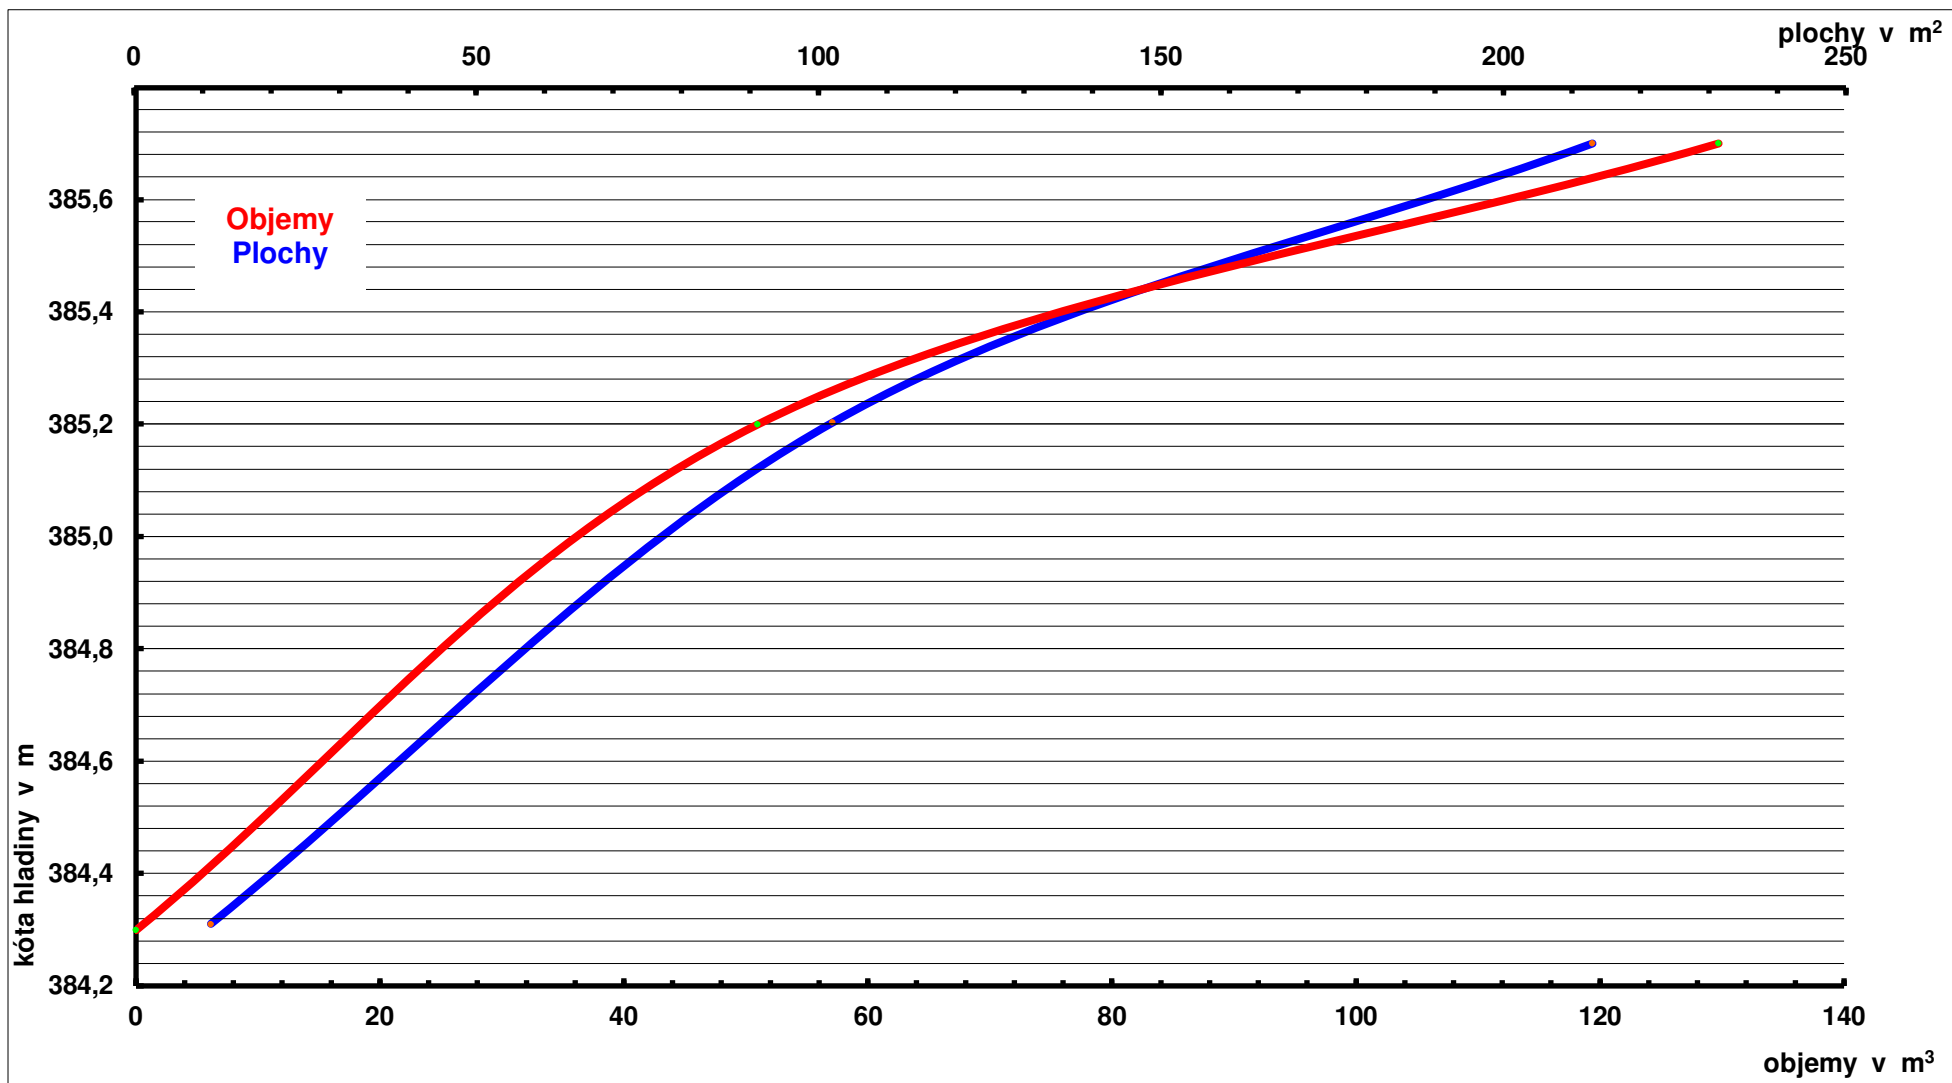

BATYGRAFICKÉ KŘIVKY - TŮŇ 8

akce: Biokoridory a interakční prvky v k.ú. Radeč

Kóta	m n.m.	384,88	385,80	386,20
Plocha	m ²	36	112	201
Objem	m ³	0	68	131

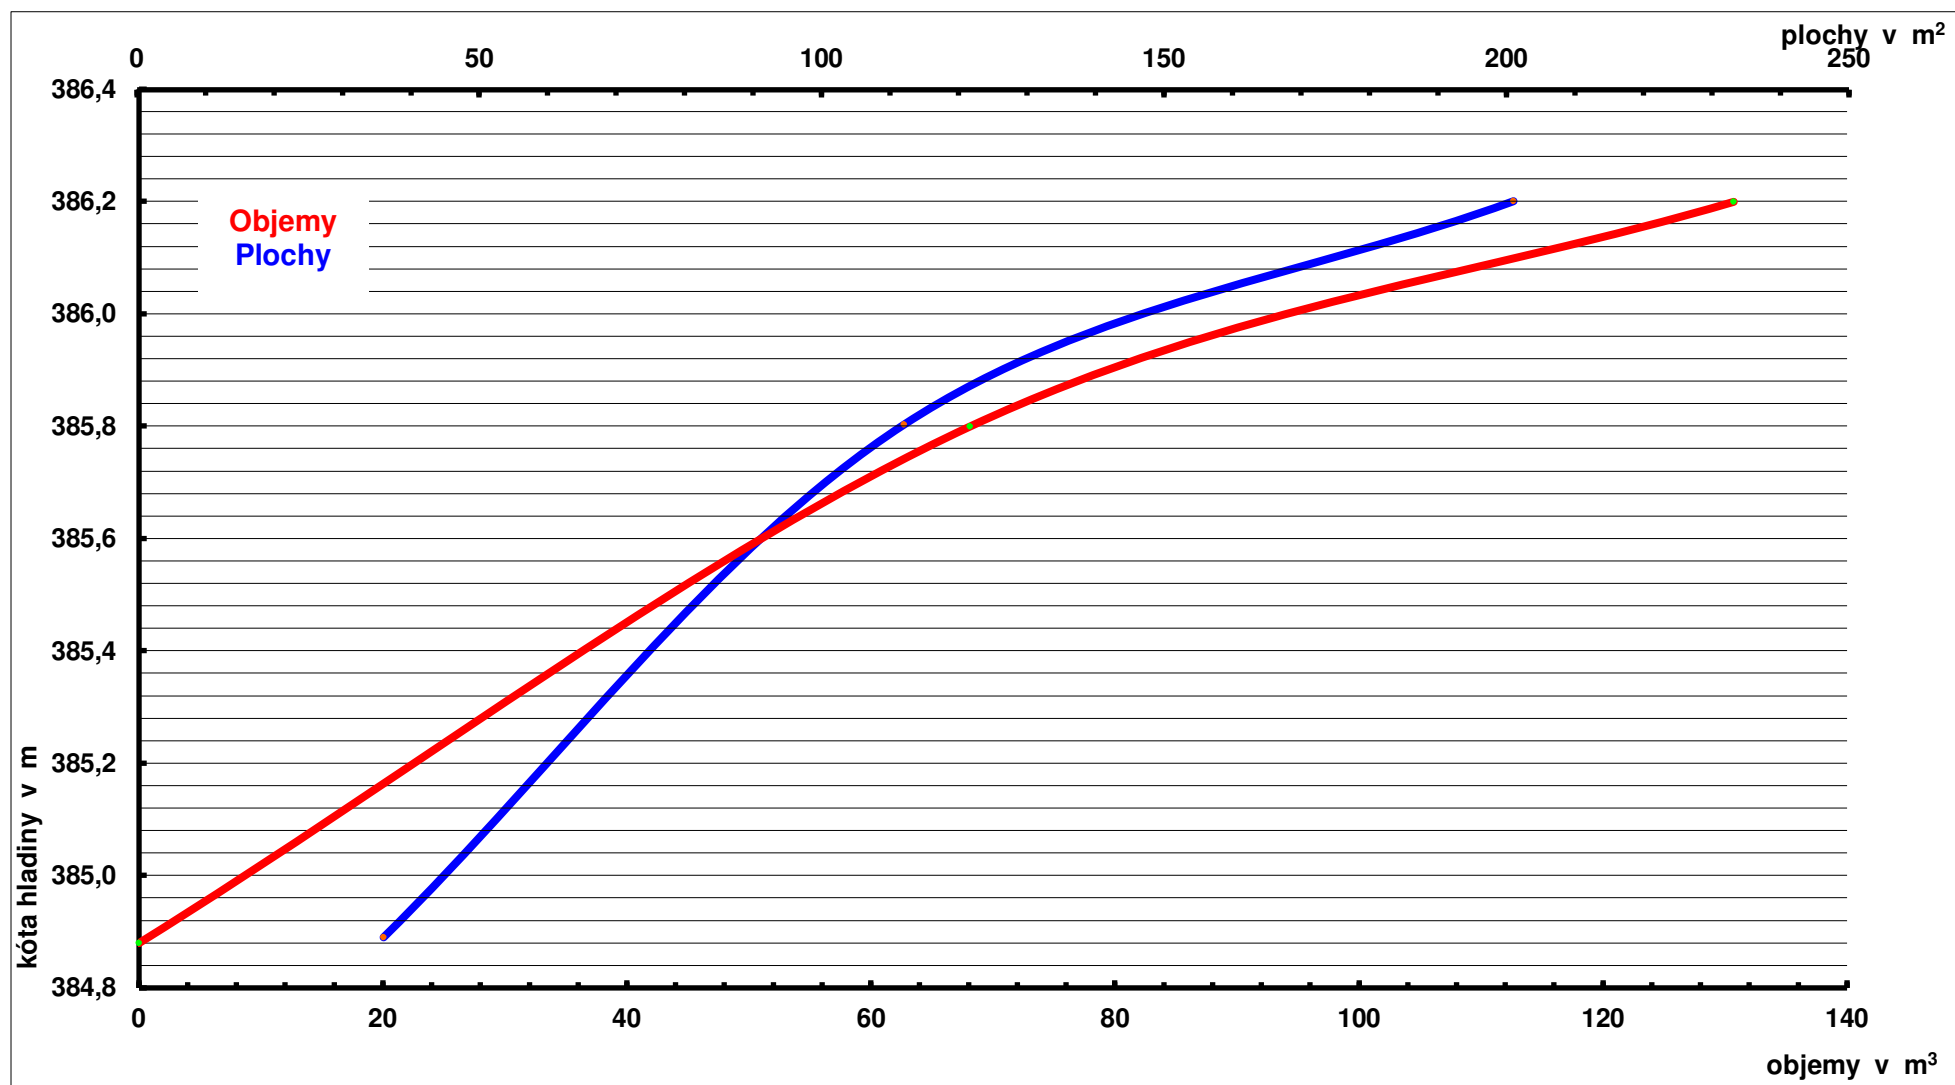

BATYGRAFICKÉ KŘIVKY - TŮŇ 9

akce: Biokoridory a interakční prvky v k.ú. Radeč

Kóta	m n.m.	386,32	386,57	387,07
Plocha	m ²	1	19	126
Objem	m ³	0	3	39

