





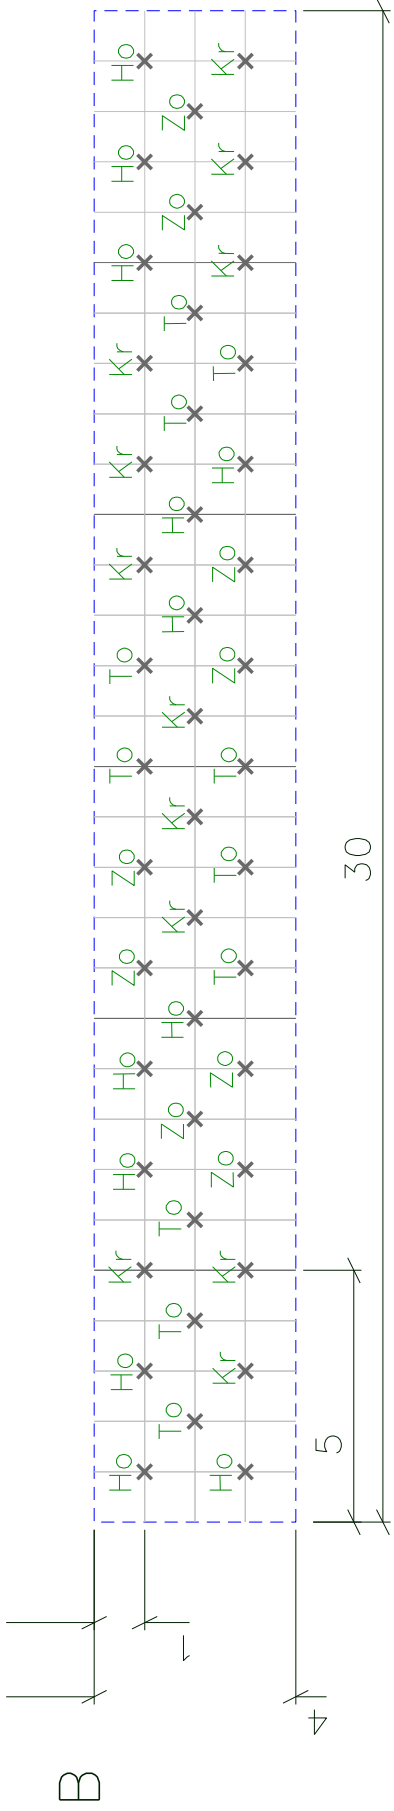


OSAZOVACÍ PLÁN A, DÉLKA 30 m	
Ho	Hloh obecný (Crataegus laevigata) 12 ks
To	Trnka obecná (Prunus spinosa) 10 ks
Kr	Krušina olšová (Frangula alnus) 11 ks
Zo	Zimolez obecný (Lonicera xylosteum)11 ks
KÉŘE CELKEM 44 ks	

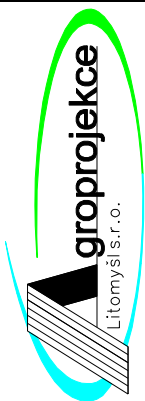

OSAZOVACÍ PLÁN A, DÉLKA 30 m	
Ho	Hloh obecný (Crataegus laevigata) 12 ks
To	Trnka obecná (Prunus spinosa) 11 ks
Kr	Krušina olšová (Frangula alnus) 12 ks
Zo	Zimolez obecný (Lonicera xylosteum)9 ks
KÉŘE CELKEM 44 ks	

<div></div> <div><div>ROKYCANOVA 114/IV VYSOKÉ MYTO 566 01</div><div>tel. </div><div>B-mail </div></div>				<div>Stupeň : DSP + DPS</div> <div>Datum : 10. 2024</div> <div>Formát : 2 A4</div> <div>Zak.číslo : 039 30-24</div> <div>Měřítko : 1:150</div> <div>Příloha : D.1.1.2.1.2.</div>	
Vypracoval		Zodpovědný projektant	Zodpovědný zástupce	Kontrola	
Ing. Veronika Urban Netolická					
Kraj : Královéhradecký		PÚsRP : Trutnov			
OÚ : Úpice					
Investor : ČR – Státní pozemkový úřad, Trutnov					
Akce : Biokoridory a interakční prvky v k.ú. Radeč					
Obsah : Osazovací plán úseků A, B					