



M 1 : 1 000

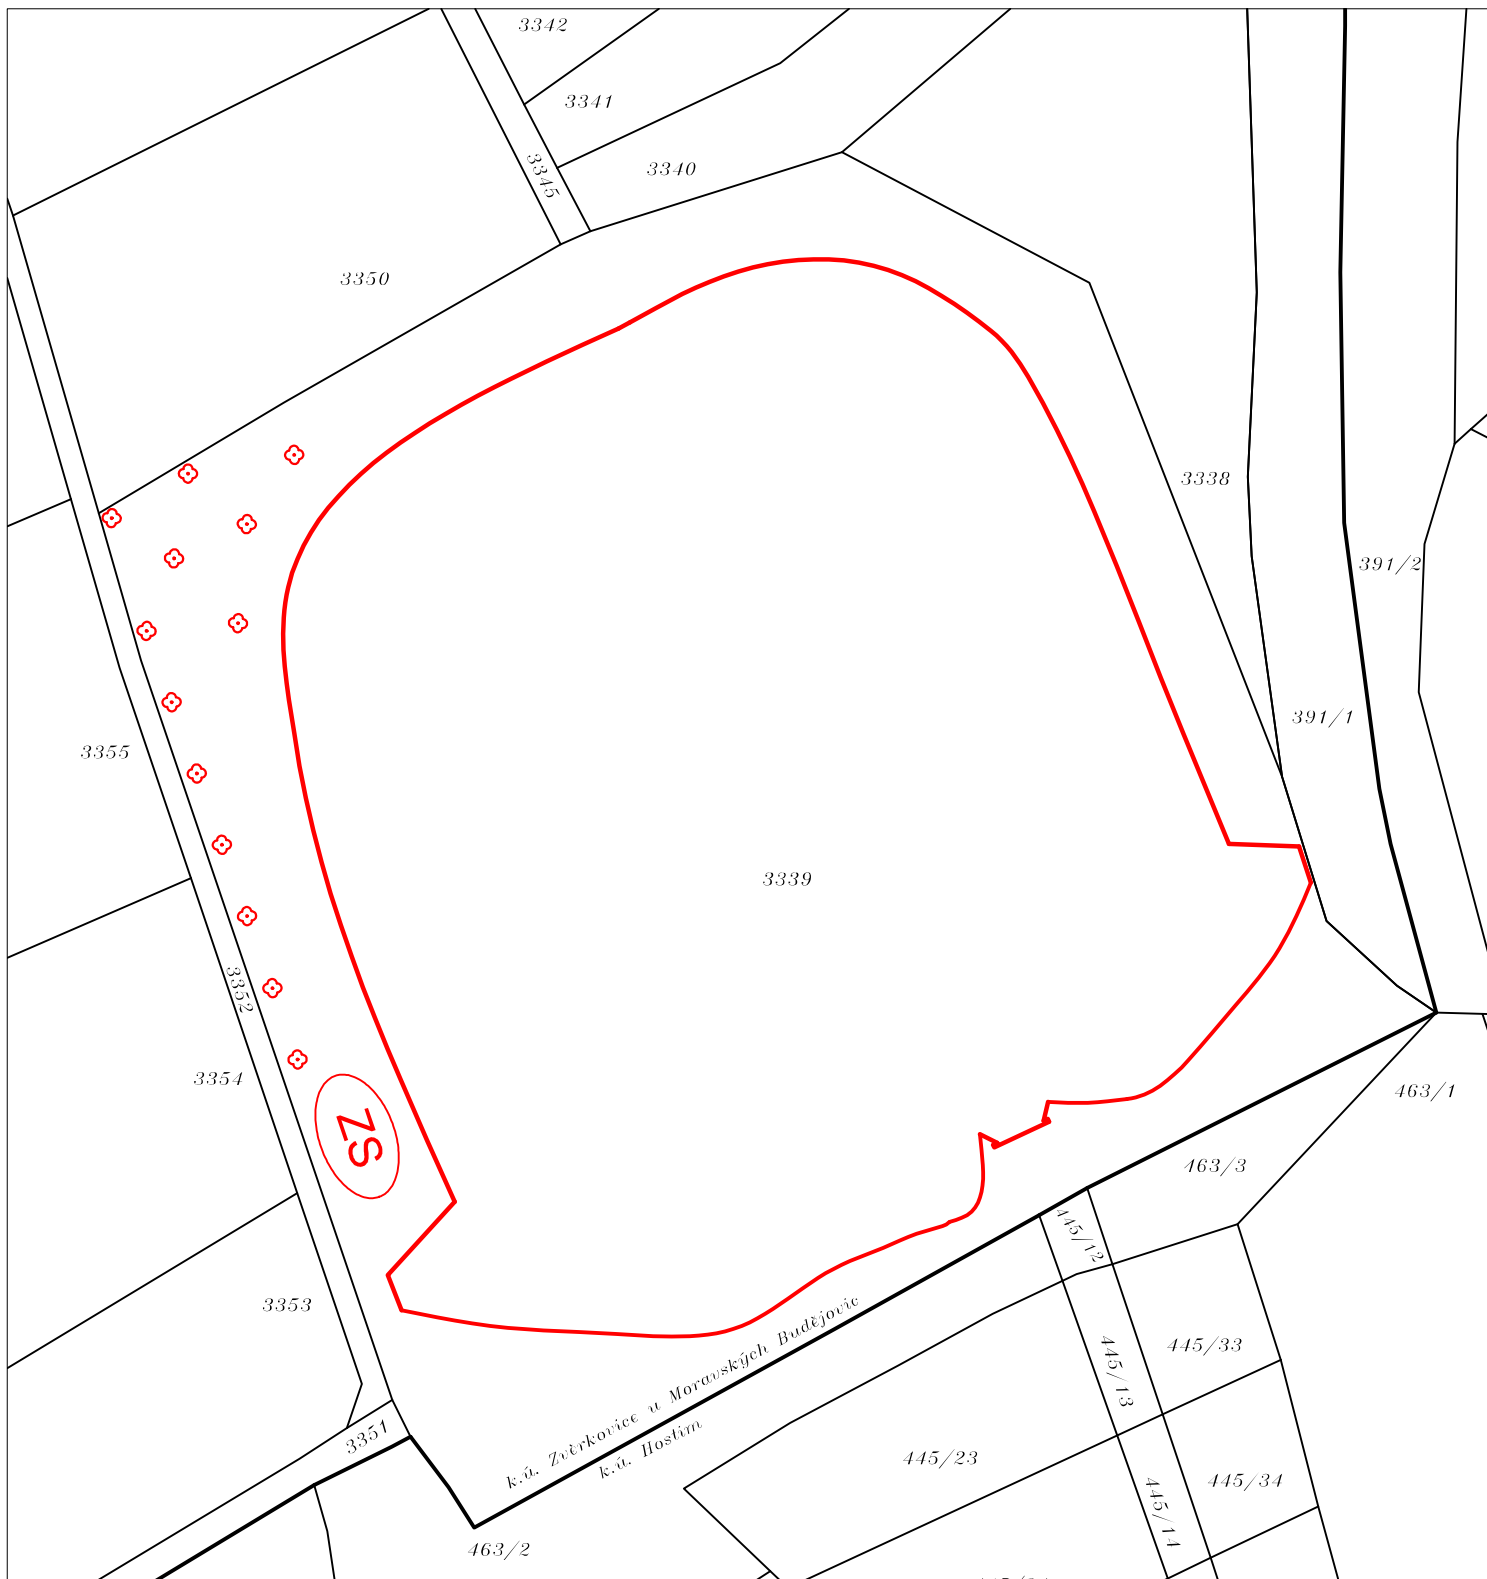

ZS - ZAŘÍZENÍ STAVENIŠTĚ



VED. PROJEKTU	VYPRACOVAL	ZODP. PROJEKTANT	 K INVEST s.r.o. Demlov a 1011, 674 01 Třebíč IČO : 255 89 679
Ing. Pavel Fiala	Ing. Pavel Fiala	Ing. Blahoslav Kopeček	
INVESTOR	Česká republika - Státní pozemkový úřad		
MÍSTO STAVBY	k.ú. Zvěrkovice u Moravských Budějovic		
AKCE MALÁ VODNÍ NÁDRŽ MVN1 (POD BAŽANTNICÍ) V K.Ú. ZVĚRKOVICE U MORAVSKÝCH BUDĚJOVIC			DATUM 06/2023
			MĚŘÍTKO 1 : 1 000
			FORMÁT A4
			STUPEŇ DSP+DPS
DRUH VÝKR.	KATASTRÁLNÍ SITUAČNÍ VÝKRES		VERZE PD Č.VÝKRESU C.2